


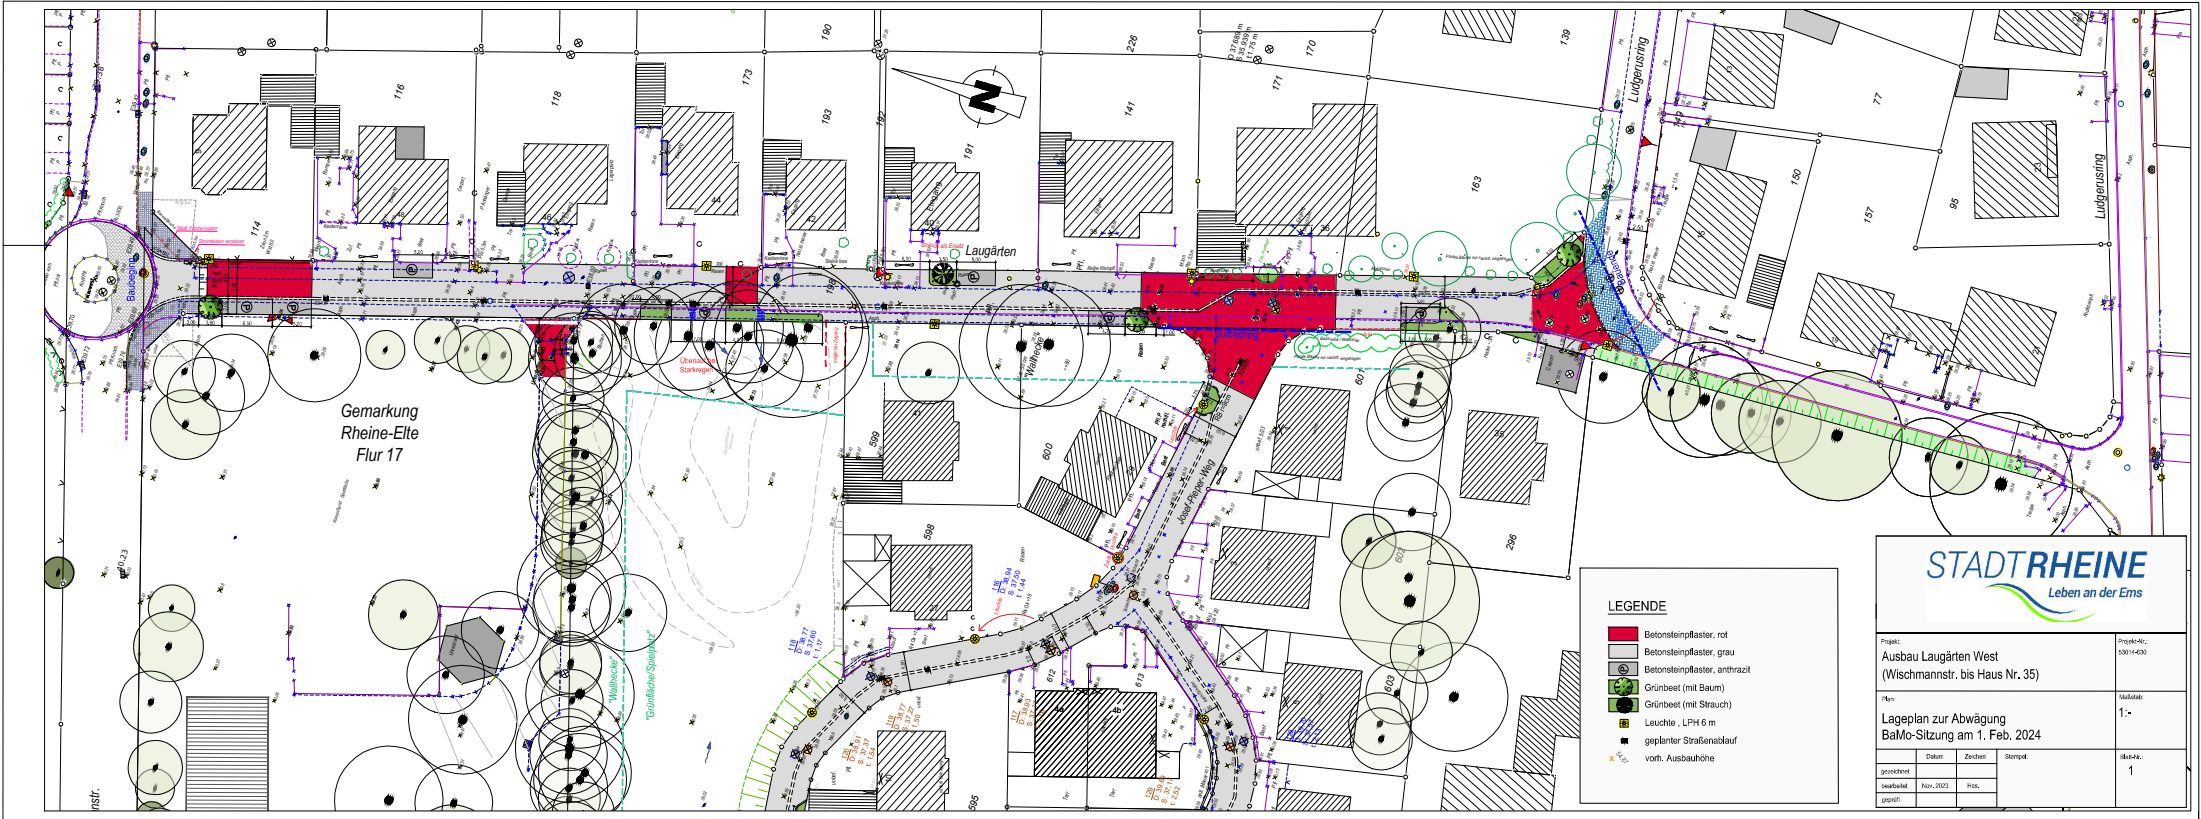

LEGENDE

- Betonsteinpflaster, rot
- Betonsteinpflaster, grau
- Betonsteinpflaster, anthrazit
- Grünbeet (mit Baum)
- Grünbeet (mit Strauch)
- Leuchte, LPH 6 m
- geplanter Straßenablauf
- vorr. Ausbaubühne

STADT RHEINE
Leben an der Ems

Projekt:
Ausbau Laugärten West
(Wischmannstr. bis Haus Nr. 35)

Plan:
Lageplan zur Abwägung
BaMo-Sitzung am 1. Feb. 2024

gezeichnet	Datum	Zeichen	Stempel	Blattzahl
gezeichnet	Nov. 2023	PHS		1

Projekt-Nr.: 530/14-030
Maststab: 1:...