



- Alle Maße sind am Bau zu prüfen.
 Maßlinienmittelpunkten sind sofern mit dem Architekten zu klären.
 Für Maßfehler haftet allein der Auftragnehmer.
 Maßbezüge gelten vor Einzelmaßen.
 Bei der Bauausführung sind die Planungen der Fachingenieure, sowie die Angaben der Sonderfachleute zu beachten.
 Fernstudien und -ausführungszeichnungen gelten nur mit dem Freigabevermerk des Architekten.
 Alle Höhenangaben sind auf OKFF bezogen, sofern nicht anders vermerkt.
- Fluchttür
 - Bestand
 - Neubau
 - Abbruch
 - Höhenkote ±0.00=OKFF EG
 - FA Fußbodenaussparung
 - FD Fußbodendurchbruch
 - DA Deckenaussparung
 - DD Deckendurchbruch
 - WA Wandaussparung
 - WD Wanddurchbruch
 - WS Wandschlitze
 - OKFF Oberkante Fertigfußboden
 - OKZF Oberkante Rohfußboden
 - UZ Unterzug
 - BRH Brüstungshöhe
 - LH Lichte Höhe
 - BW Brandwand
 - ELV Elektroverteilung
 - HE Heizkörper
 - NA Notausgang

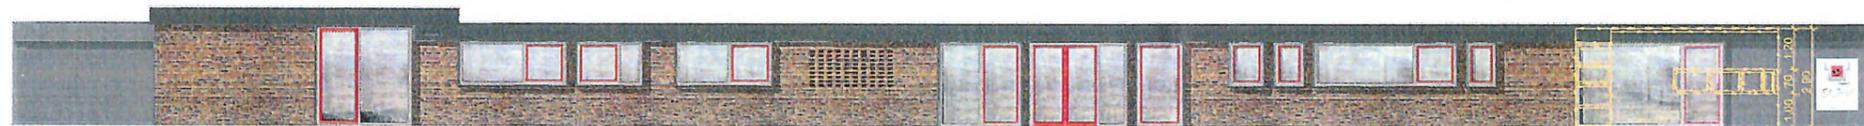

Ansicht Nord

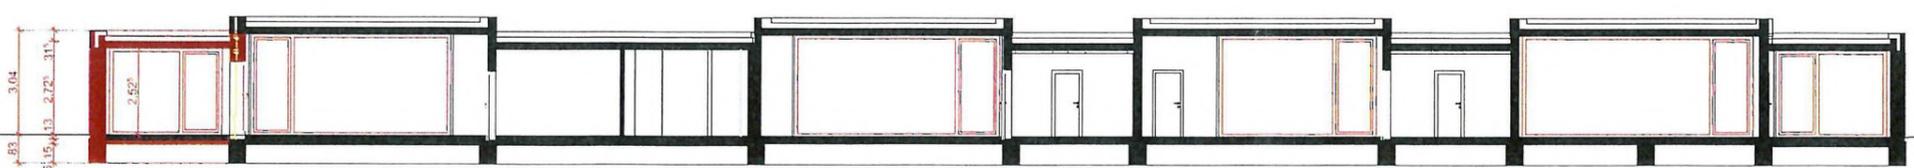

21 01 KNR
 Kita Nielandsstraße Rheine

Leistungsphase
 Entwurf

Plan-Nr.
 21 01 E 02 EG

Planinhalt
 Grundriss Erdgeschoss,
 Schnitt A-A u. Ansicht Nord

gezeichnet
 Kleinhöfner

geprüft
 freigegeben
 Varabzug

Datum
 08.11.2023

Blattgröße
 DIN A1

Achterkamp und Möller.

ARCHITEKTEN

Christoph Achterkamp Architekt BDA
 Tobias Möller Architekt

Torhaus
 Kommande 10
 48565 Steinfurt

T. 02551 8641300
 info@achterkamp-moeller.de
 www.achterkamp-moeller.de

Index	Datum	gezeichnet	Änderung/Beschreibung

Projekt KiTa St. Josef Rheine-Mesum Nielandsstraße 32 48432 Rheine	Bauherr Kath. Kirchengemeinde St. Johannes der Täufer Alte Bahnhofstr. 17b, 48432 Rheine
Ort, Datum, Architekt	Ort, Datum, Bauherr

