


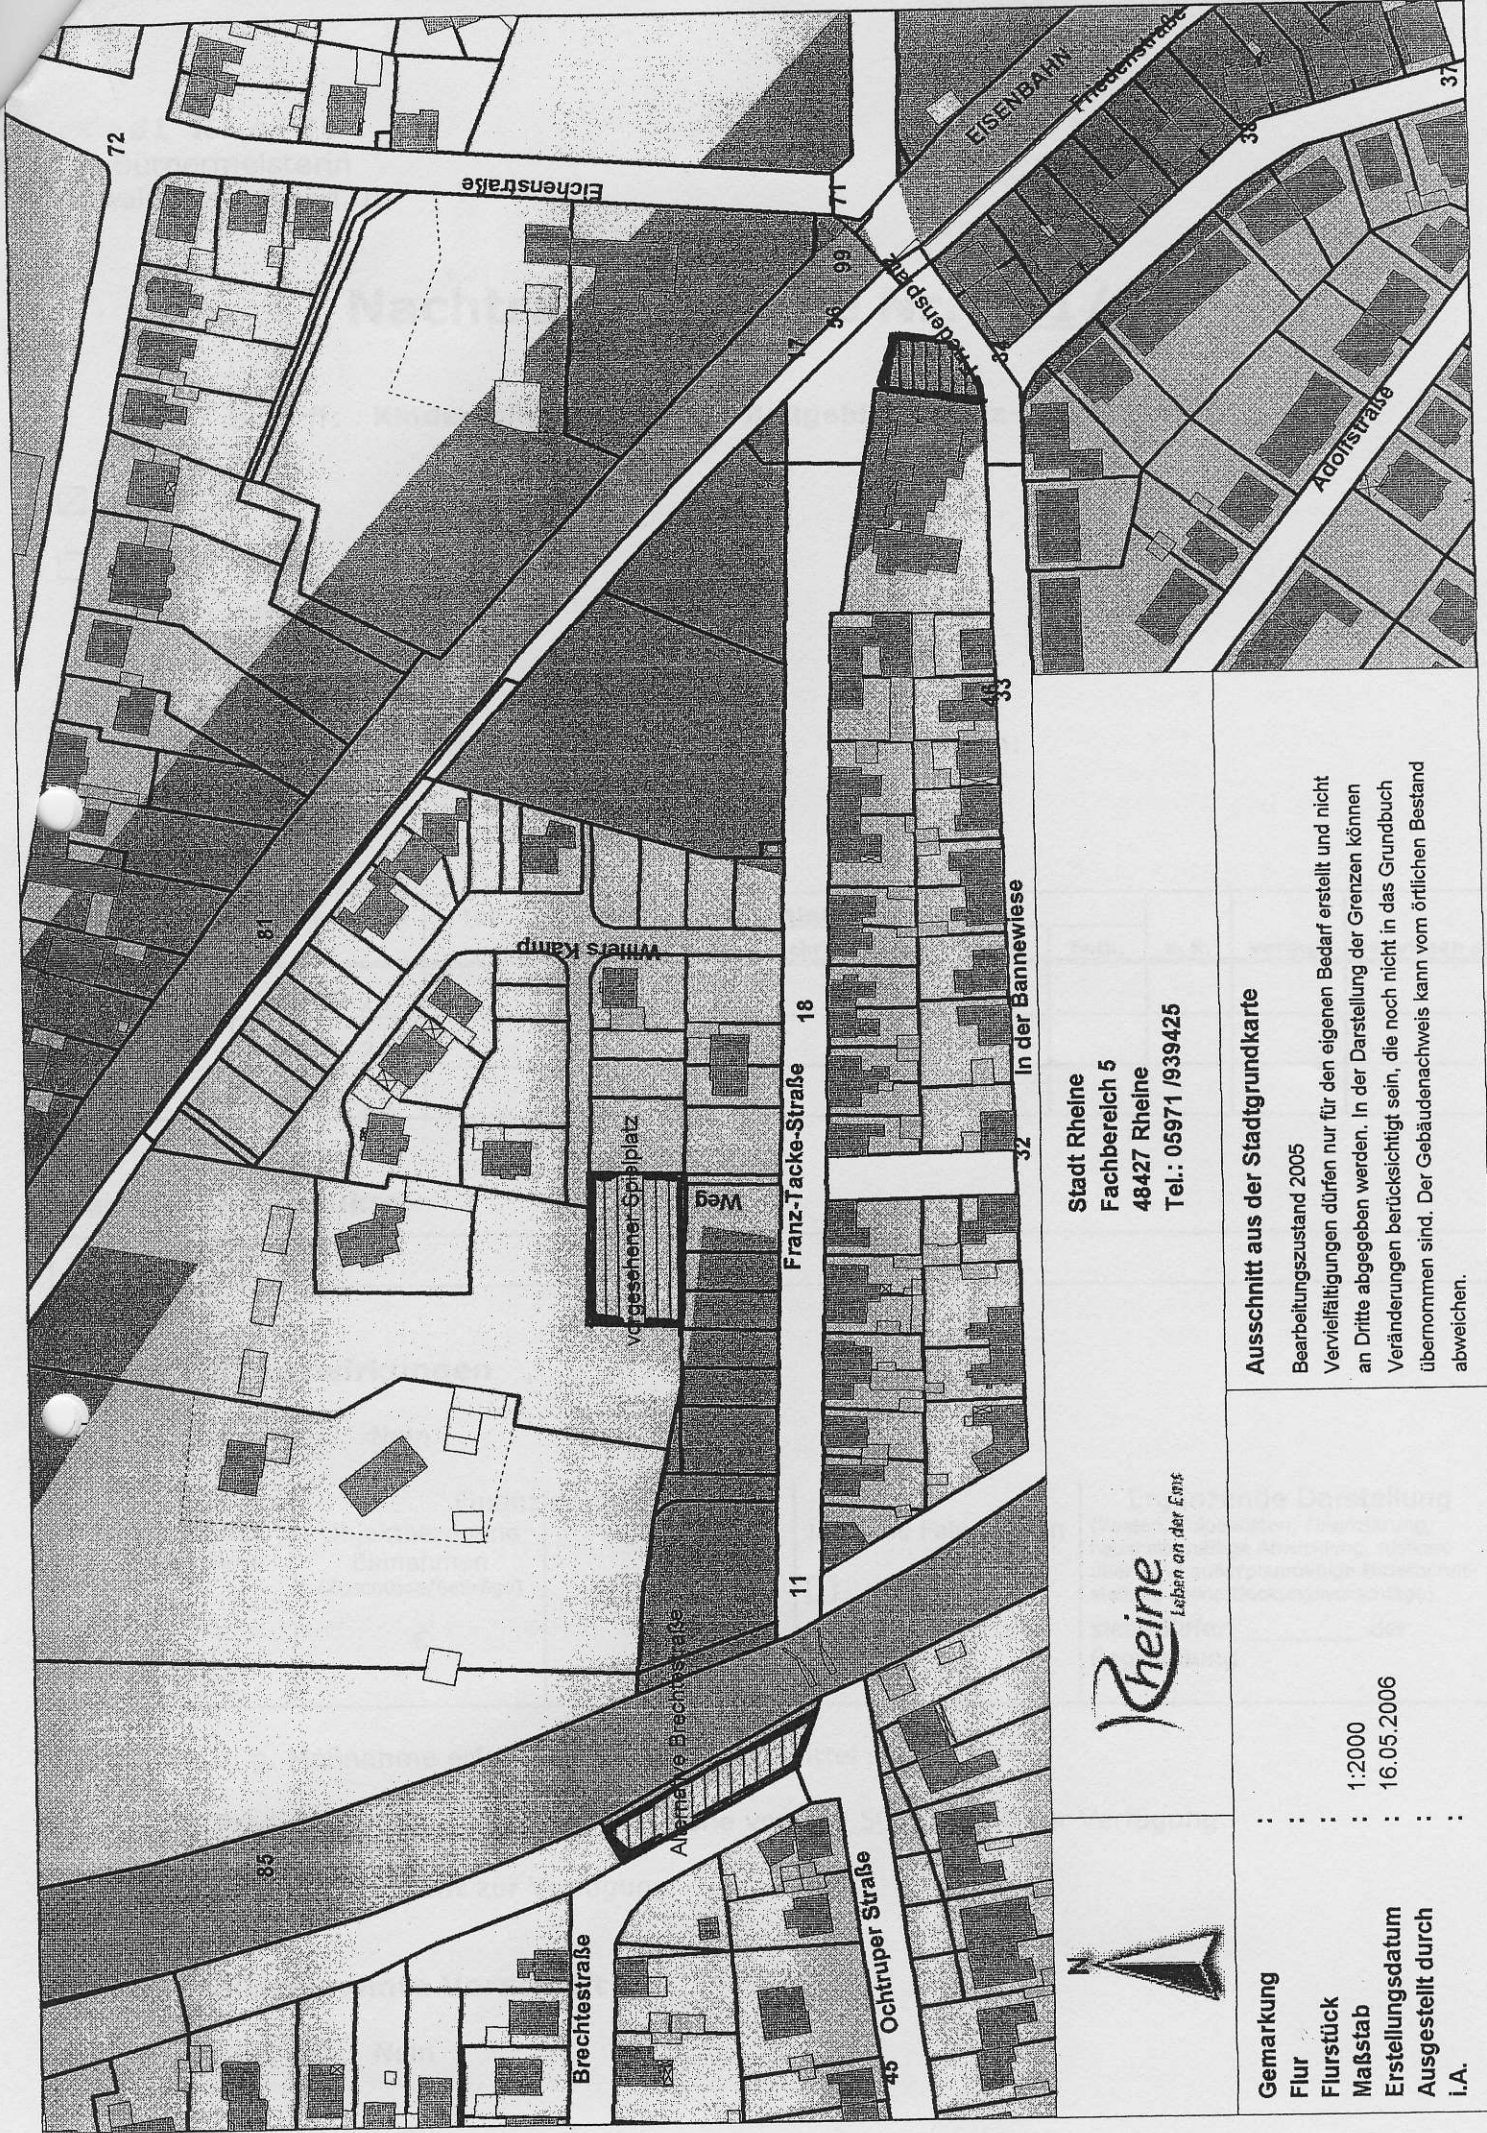

Stadt Rheine
Fachbereich 5
48427 Rheine
Tel.: 05971/939425

Rheine
Leben an der Ems

Ausschnitt aus der Stadtgrundkarte

Bearbeitungszustand 2005
Vervielfältigungen dürfen nur für den eigenen Bedarf erstellt und nicht an Dritte abgegeben werden. In der Darstellung der Grenzen können Veränderungen berücksichtigt sein, die noch nicht in das Grundbuch übernommen sind. Der Gebäudenachweis kann vom örtlichen Bestand abweichen.

Gemarkung

Flur

Flurstück

Maßstab

Erstellungsdatum

Ausgestellt durch

i.A.

1:2000
16.05.2006

