



LEGENDE

- Radweg, Pfl. rot
- Gehweg
- Pflaster grau
- + Grünbeet (mit Baum)
- Leuchte
- x54.87 vorh. Ausbauhöhe





TBR Technische Betriebe Rheine AÖR
 Entsorgung • Entwässerung • Grün • Straßen
 Planung | Klosterstraße 14 | 48431 Rheine | Tel. (05971) 939-0 | Fax (05971) 939-645

Projekt: Erschließungsstraße Sportpark Delsen		Projekt-Nr.: 53014-
Plan: Lageplan südl. Bereich (mit Kreisverkehr)		Maßstab: 1:-
gezeichnet	Datum	Zeichen
bearbeitet	Okt. 2008	Lö / Hes
geprüft		
Im Auftrag der Stadt Rheine FB Planen und Bauen		Blatt-Nr.: 3

LEGENDE

- Radweg, Pfl. rot
- Gehweg
- Pflaster grau
- Grünbeet (mit Baum)
- Leuchte
- vorh. Ausbauhöhe

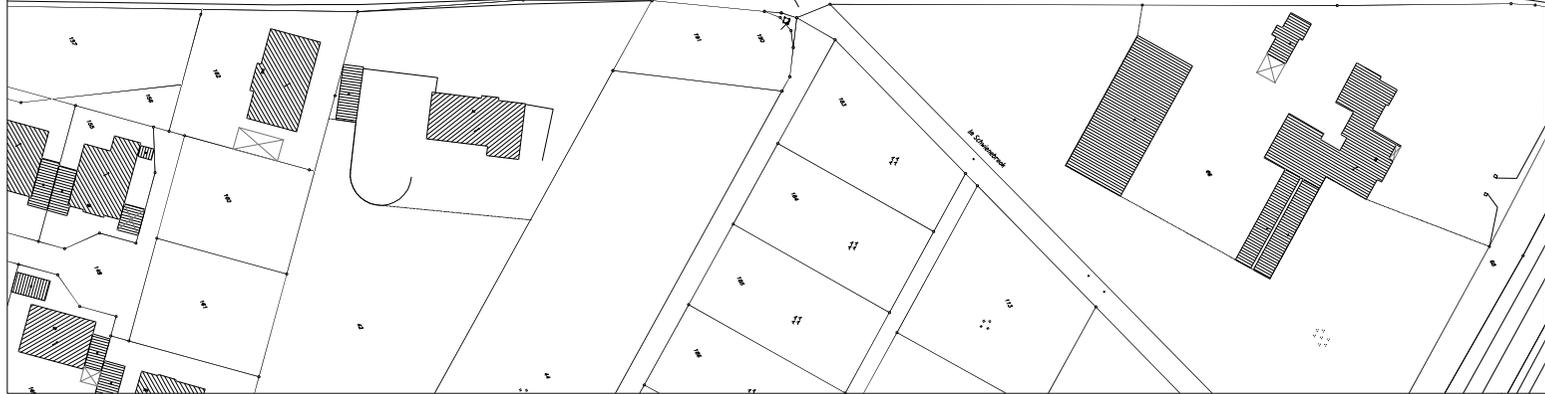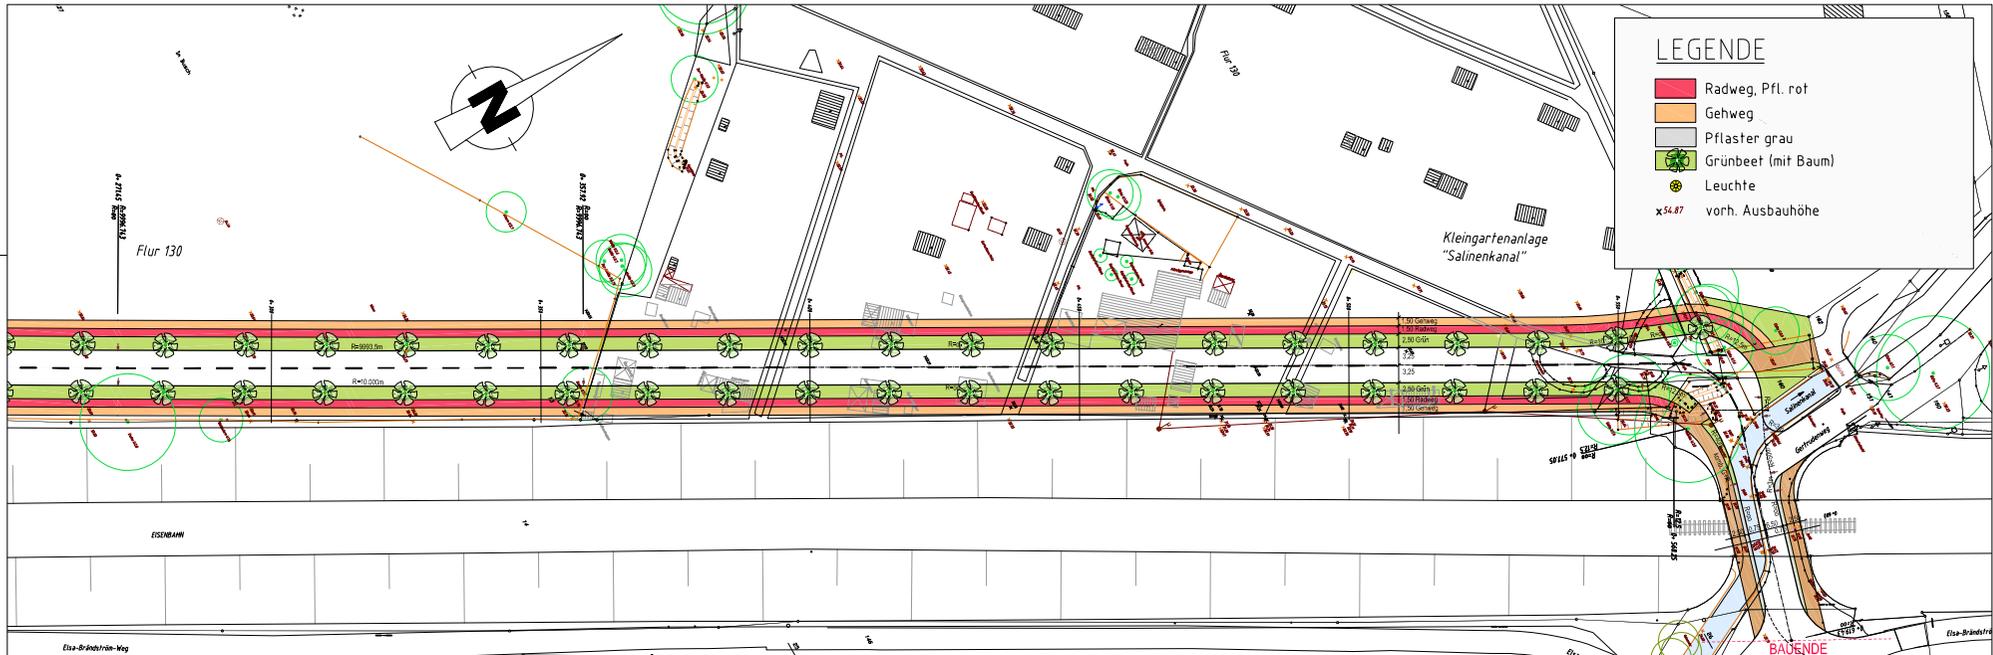



TBR Technische Betriebe Rheine AöR
 Entsorgung • Entwässerung • Grün • Straßen
 Planung | Klosterstraße 14 | 48431 Rheine | Tel. (05971)930-0 | Fax (05971)939-845

Projekt: Erschließungsstraße Sportpark Delsen			Projekt-Nr.: 53014-
Plan: Lageplan nördl. Bereich			Maßstab: 1:-
gezeichnet	Datum	Zeichen	Im Auftrag der Stadt Rheine FB Planen und Bauen 
bearbeitet	Ok. 2008	LÖ / Hes	
geprüft			
			Blatt-Nr.: 4