


Erschließungs- und Parkraumkonzept

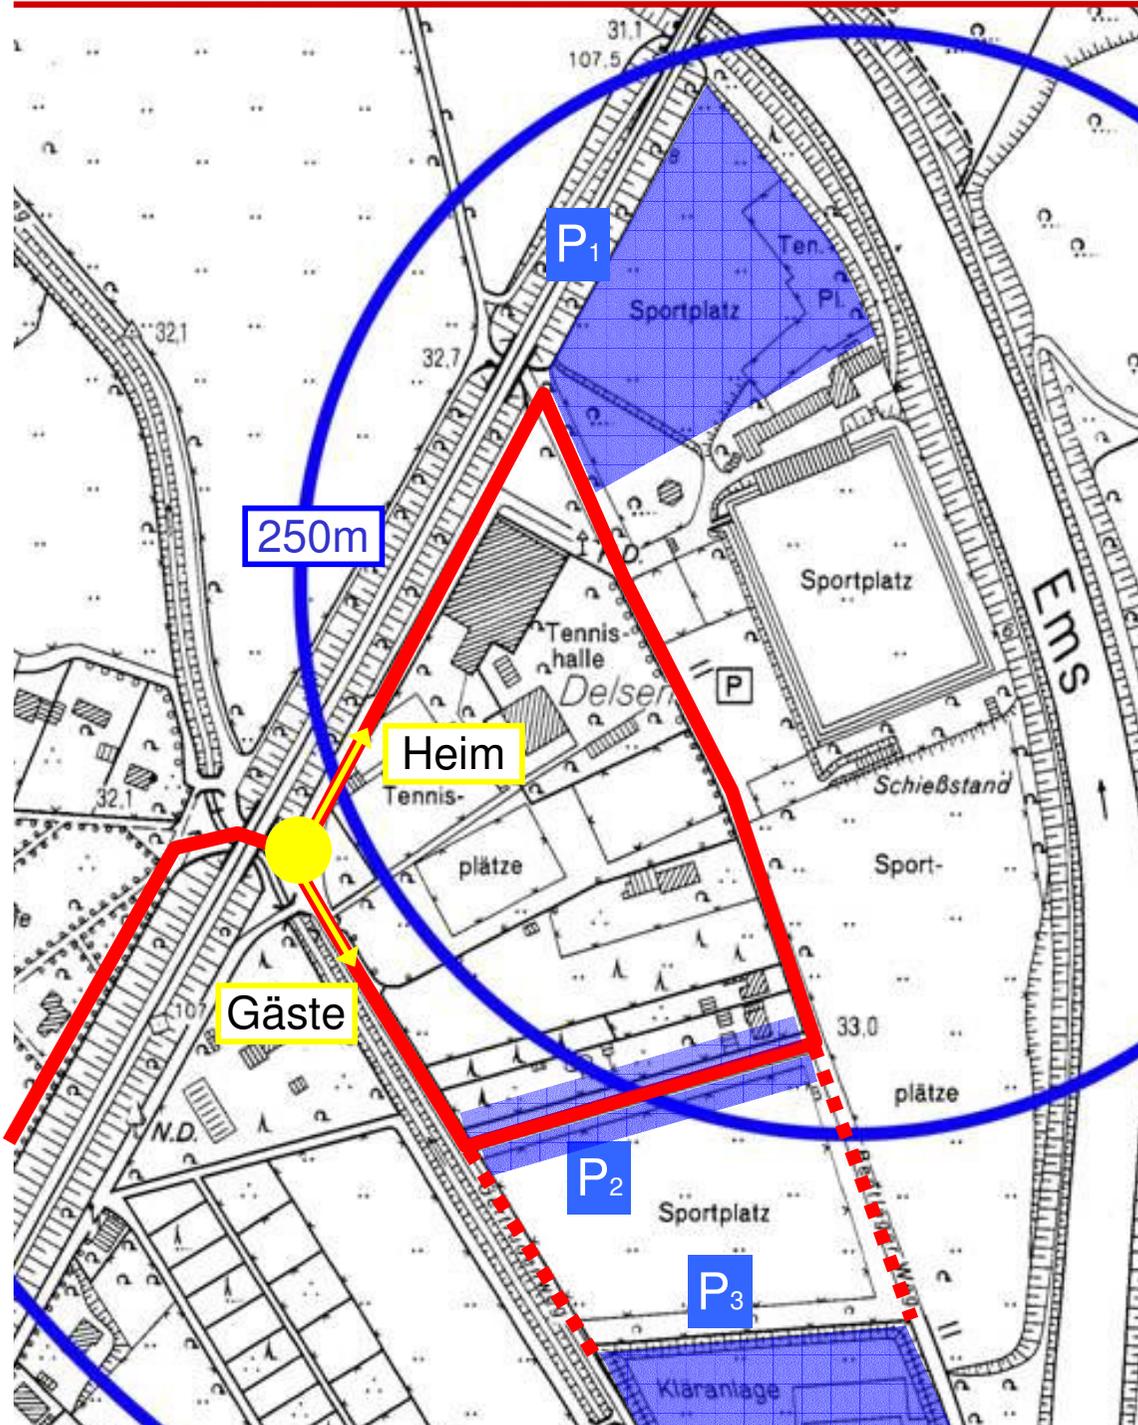

**P<sub>1</sub>** ca. 600 Stpl.

Nebenfläche 1  
(ca. 16.0000 m<sup>2</sup>)  
-Umwandlung in Stellplätze  
-Realisierung in Ausbaustufen

**P<sub>2</sub>** 120 Stpl.

Parken im Straßenraum

**Gesamt ca. 720 Stpl.**

**P<sub>3</sub>**  
Erweiterungsfläche ehm.  
Kläranlagenfläche

**Vorteil:**  
Teilungsmöglichkeit in  
Heim ( P<sub>1</sub> ) und  
Gäste Fans ( P<sub>3</sub> )

**—** Gepl. Erschließungsstraße  
( Stadt Rheine )

**- - - - -** Erweiterung  
Erschließungsstraße  
(Vorschlag)

**NICHT IN KOSTEN ENTHALTEN !**