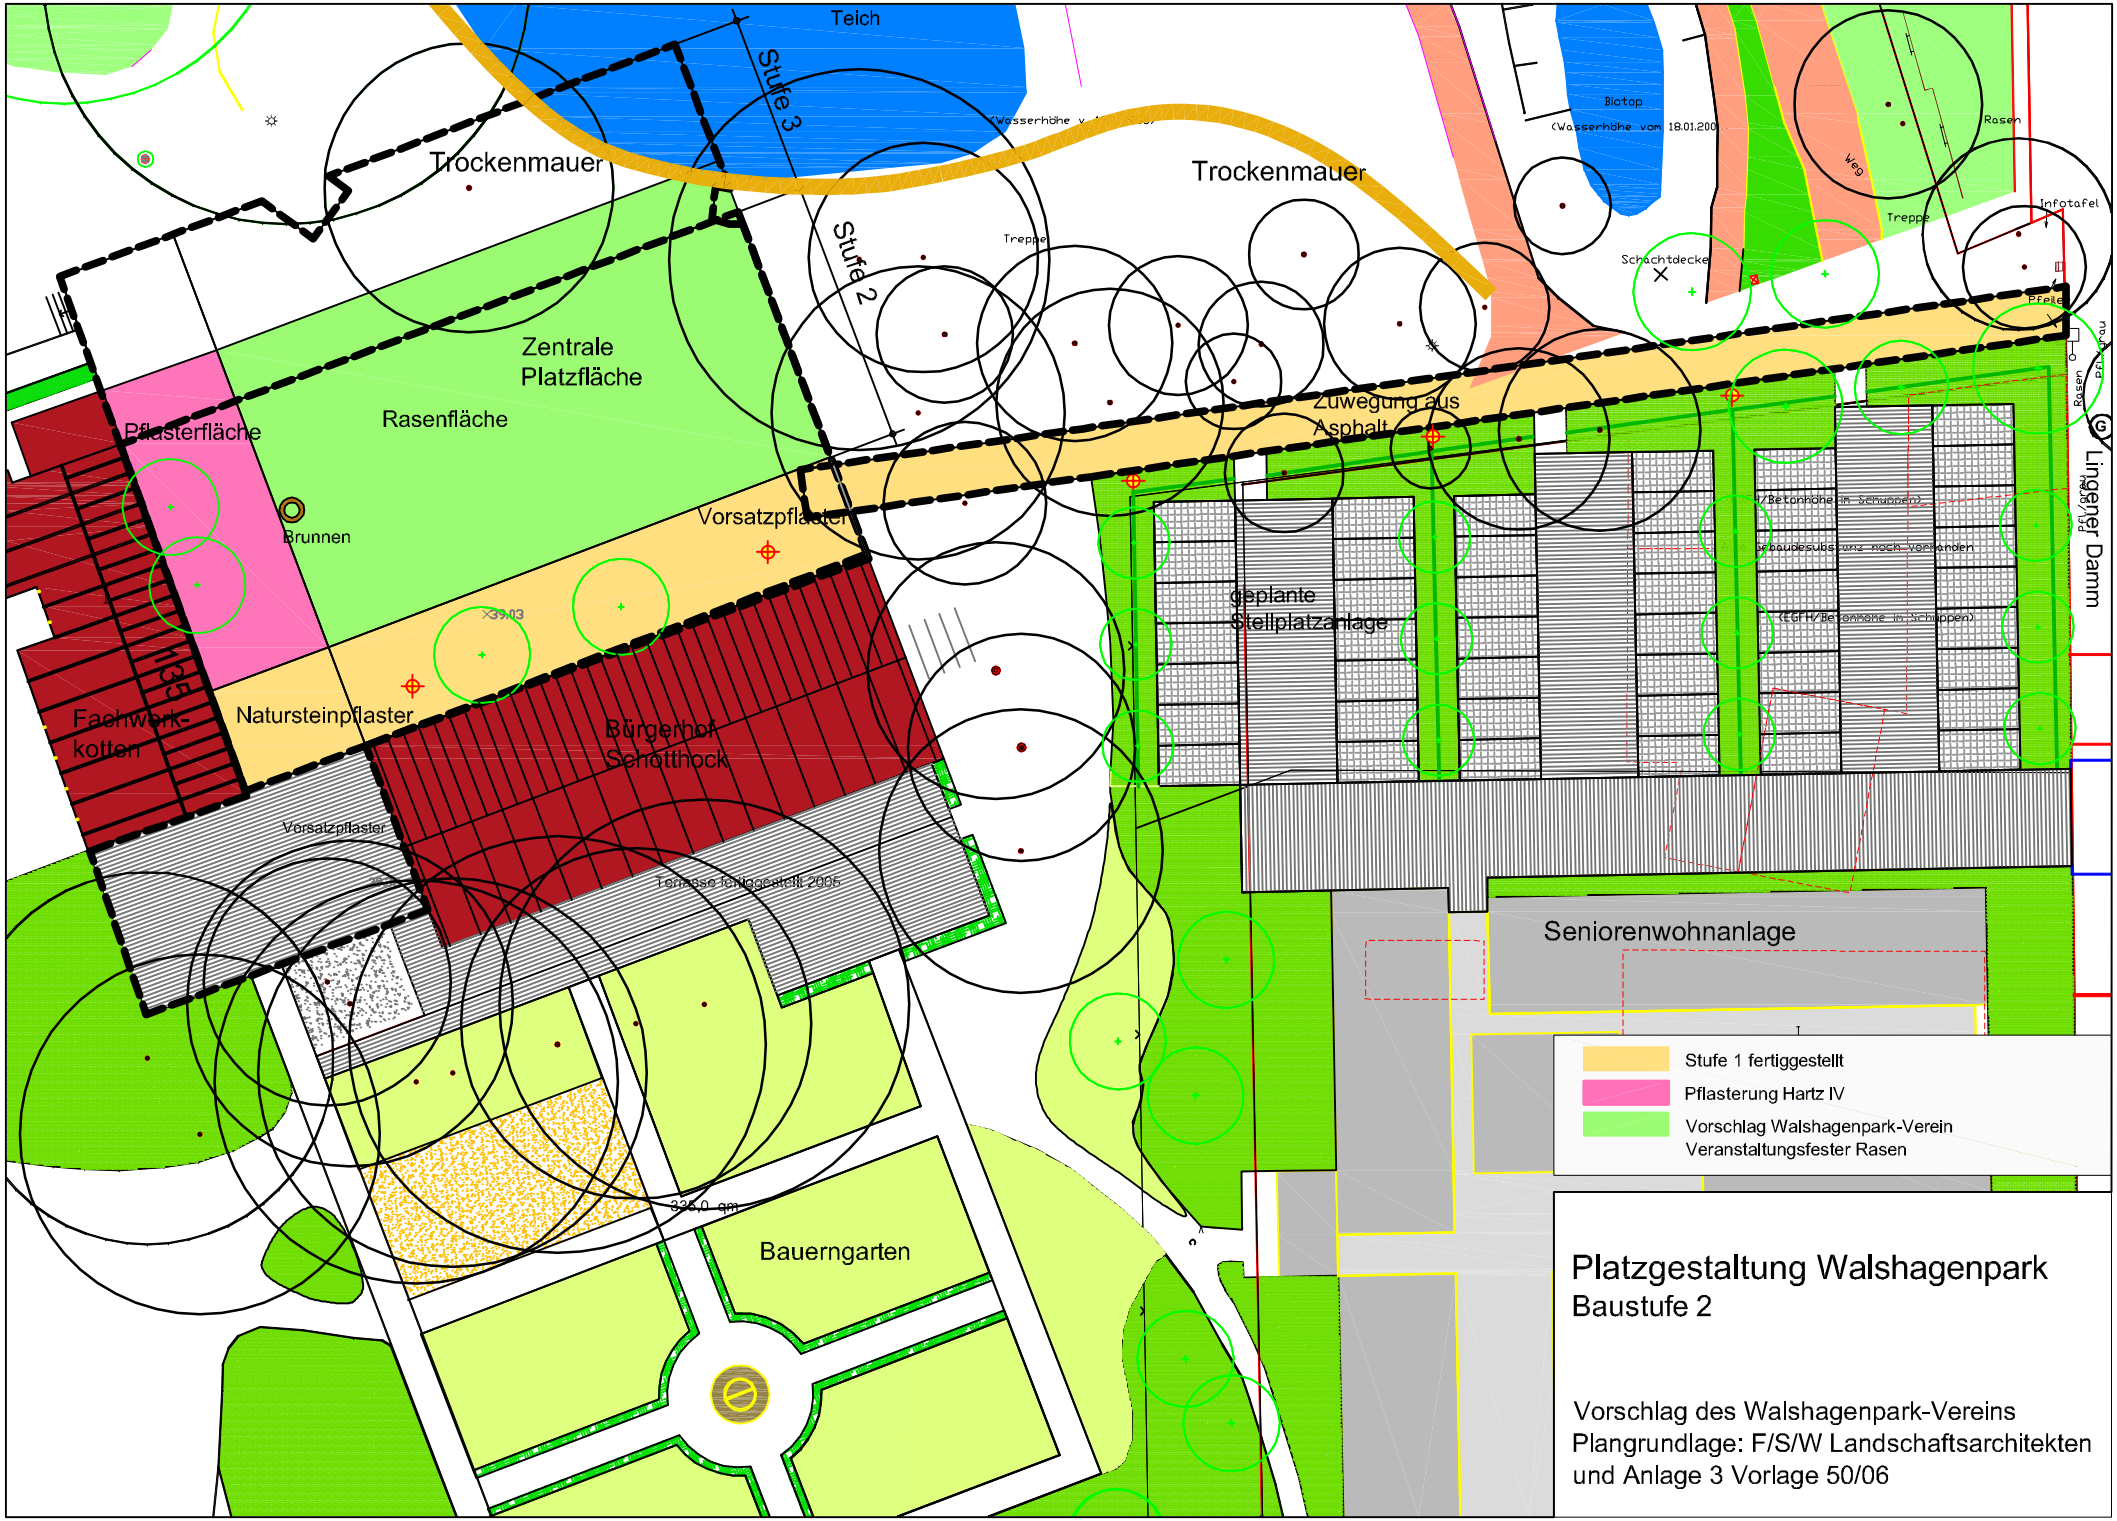
Teich
Stufe 3
Trockenmauer
Stufe 2
Trockenmauer
Biotop
Rasen
Weg
Treppe
Infotafel
Schachtdecke
Zentrale
Platzfläche
Rasenfläche
Pflasterfläche
Brunnen
Zuwegung aus
Asphalt
Vorsatzpflaster
geplante
Stellplatzanlage
Lingener Damm
Fachwerk-
kotten
Natursteinpflaster
Bürgerhof
Schotthock
Vorsatzpflaster
Terrasse fertiggestellt 2005
Seniorenwohnanlage
Bauerngarten
Stufe 1 fertiggestellt
Pflasterung Hartz IV
Vorschlag Walshagenpark-Verein
Veranstaltungsfester Rasen
Platzgestaltung Walshagenpark
Baustufe 2
Vorschlag des Walshagenpark-Vereins
Plangrundlage: F/S/W Landschaftsarchitekten
und Anlage 3 Vorlage 50/06