


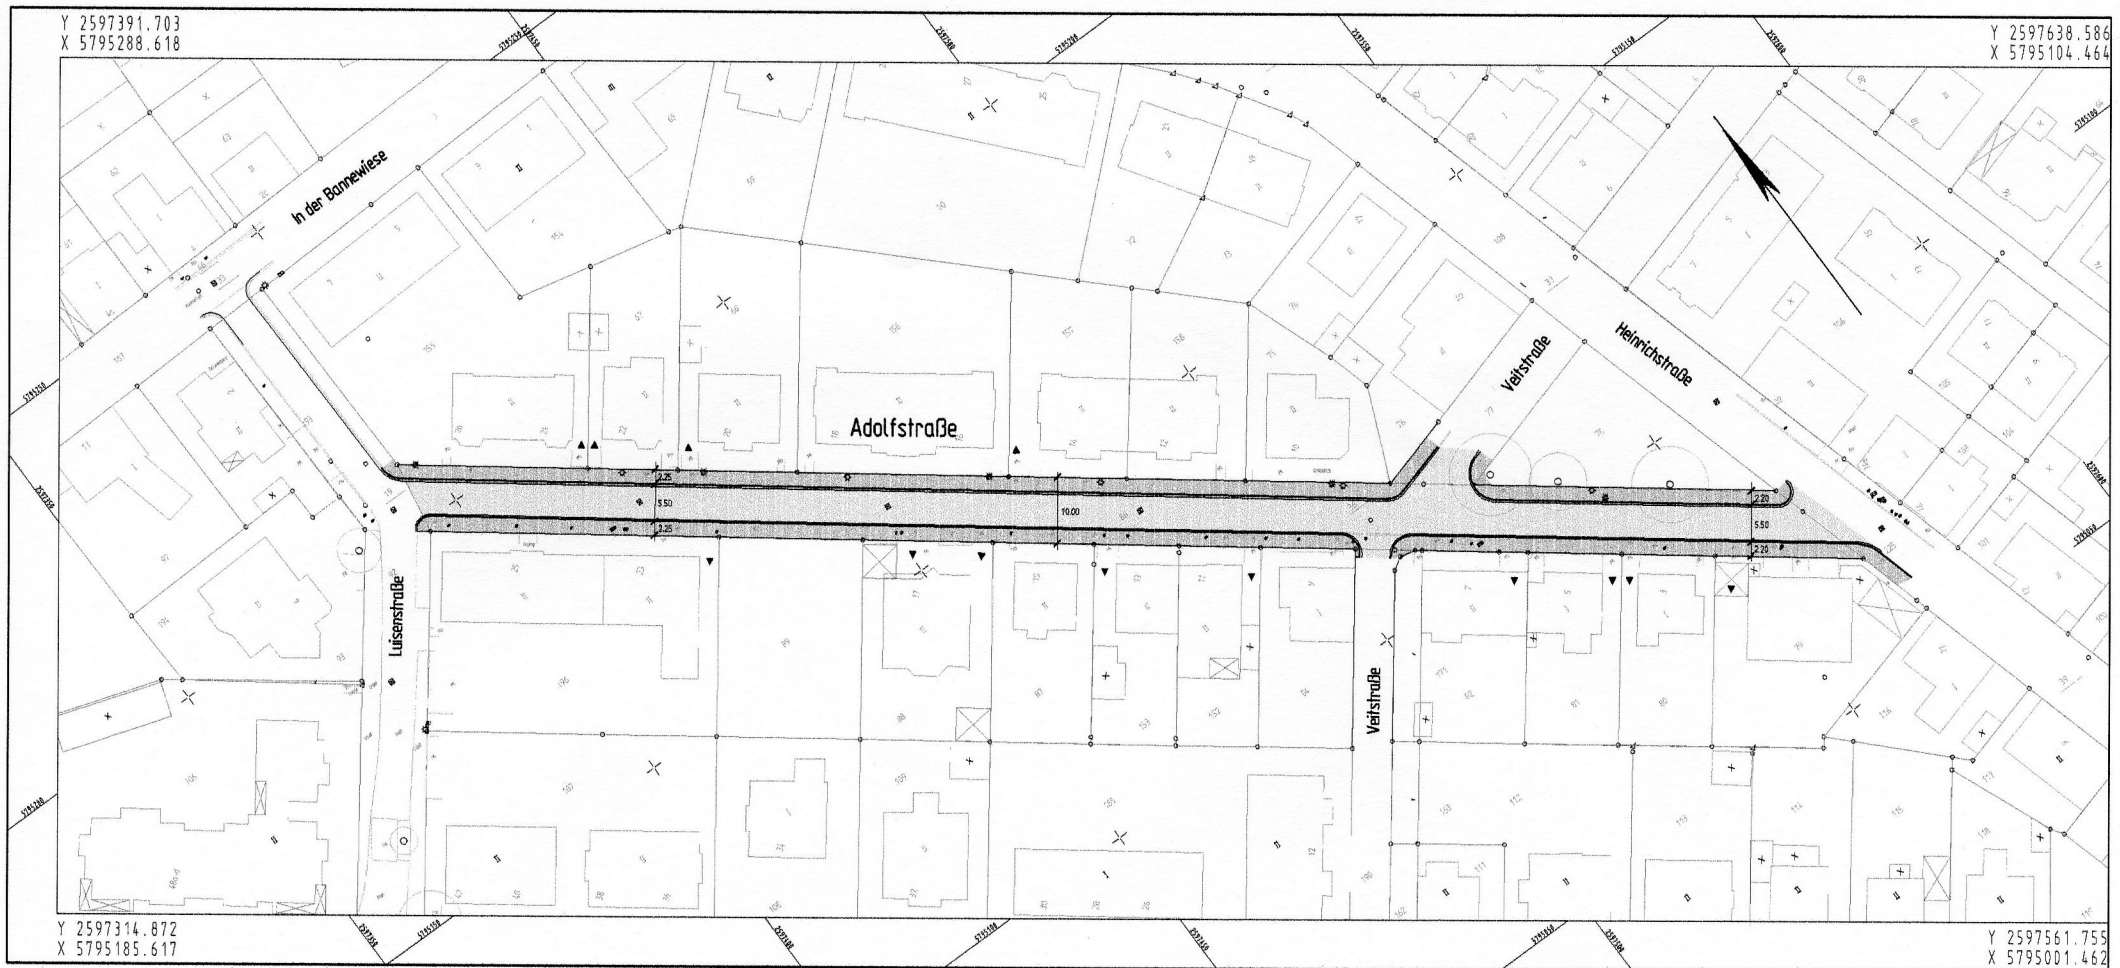

Zeichenerklärung

-  Fahrbahn (Asphaltdeckschicht)
-  Gehweg (Betonsteinplatten, grau)
-  Entwässerungsrinne (Betonsteinflaster, grau)
-  vorh. Baum
-  vorh. Zufahrt
-  Leuchte neu, LSS 151/ 2x11W, Lph=4,0m
-  vorh. Leuchte entfällt

STADT RHEINE

Umbau Adolfstraße Straßen- und Entwässerungsentwurf Gestaltungslageplan

ANLAGE 1	BLATT 1	MASS-STAB: ---	GEÄNDERT:
	INGENIEURBÜRO SCHMELZER		Datum 10.04.2006
	Ingenieure Landschaftsplanung		Blatt: BOUSONVILLE/FLUSS
	Am Bousonville 11		gezeichnet
	49479 Bousonville		
Tel.: 0 54 51/ 94 18 0			
Fax: 0 54 51/ 94 18 99			
post@schmelzer-bj.de			