


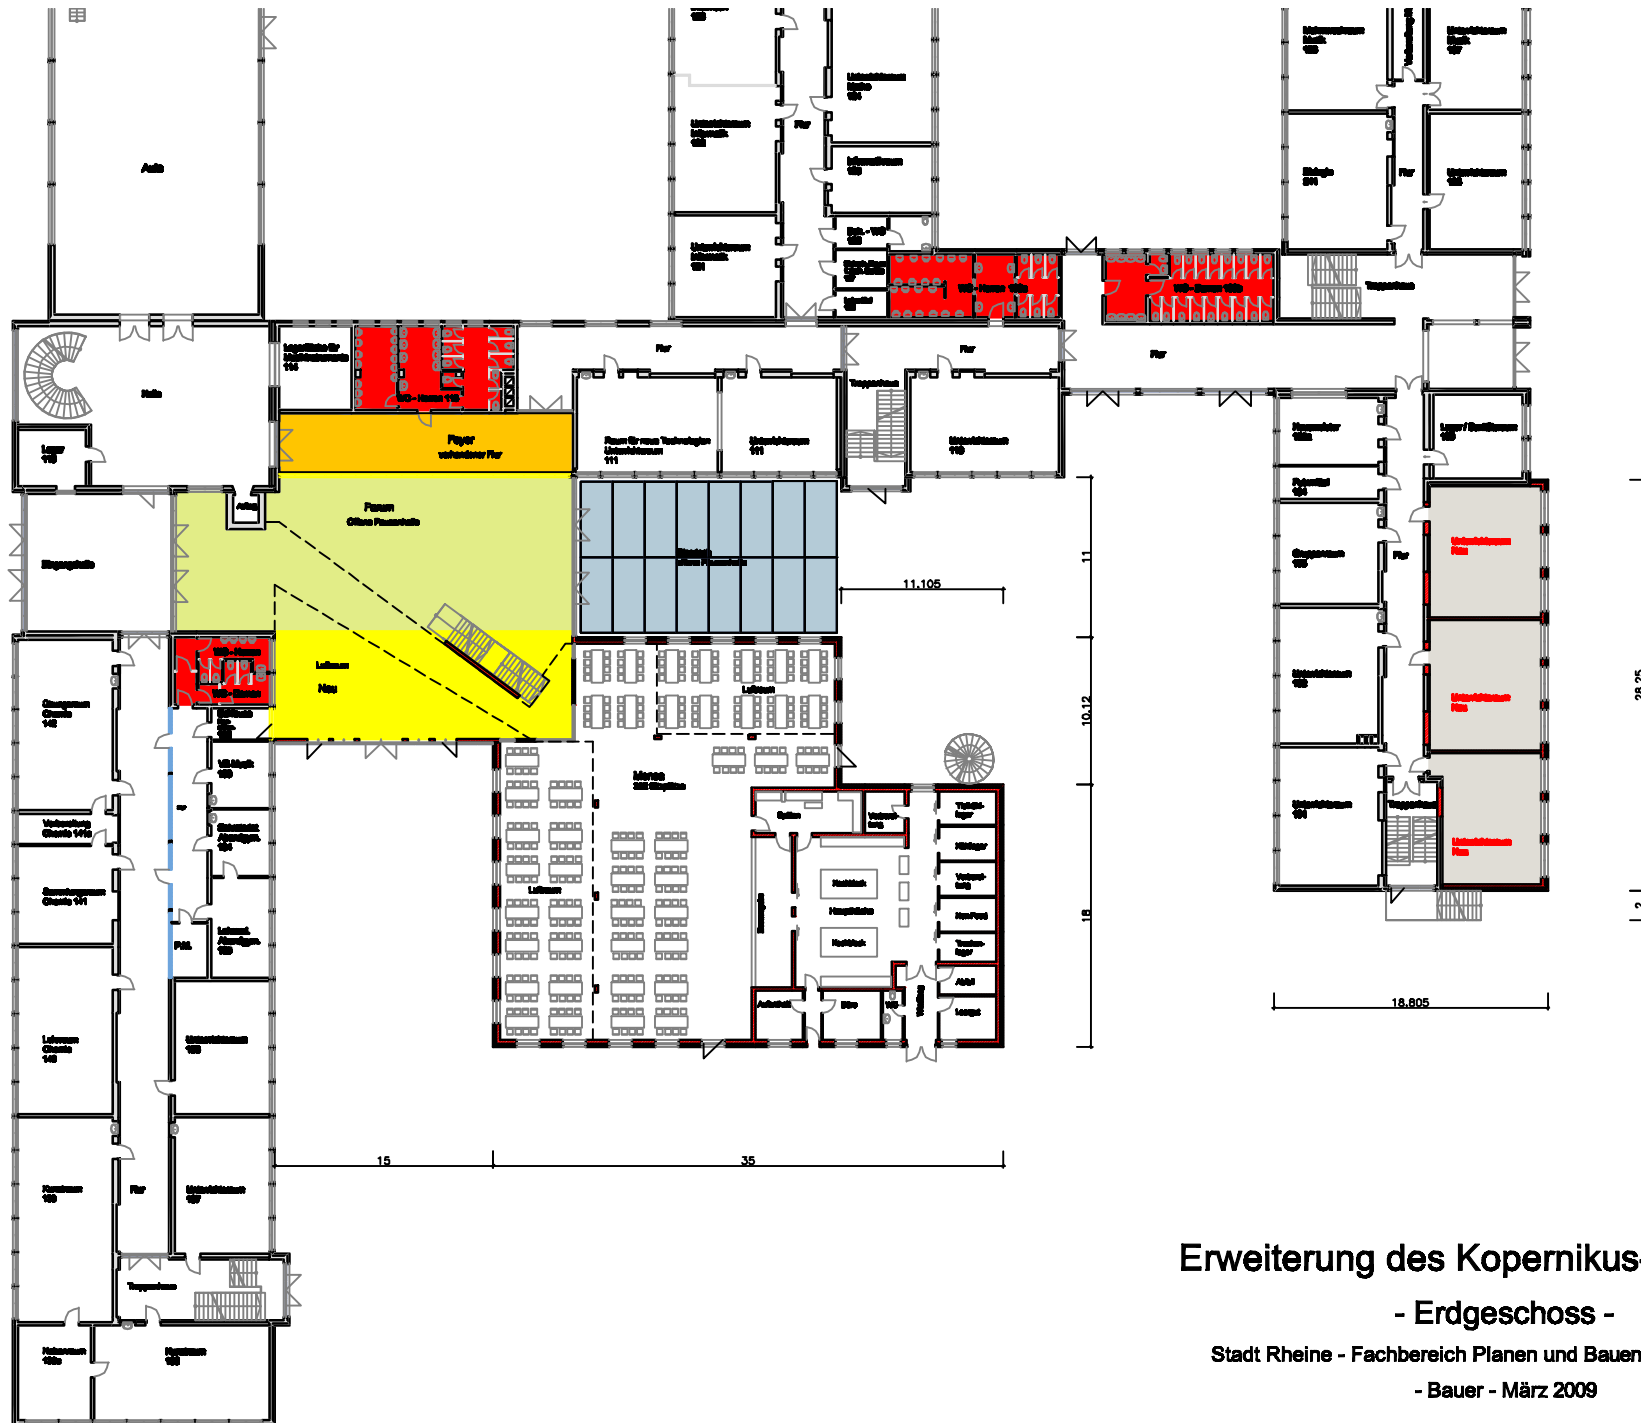

Erweiterung des Kopernikus-Gymnasiums

- Erdgeschoss -

Stadt Rheine - Fachbereich Planen und Bauen - Hochbauamt -

- Bauer - März 2009