


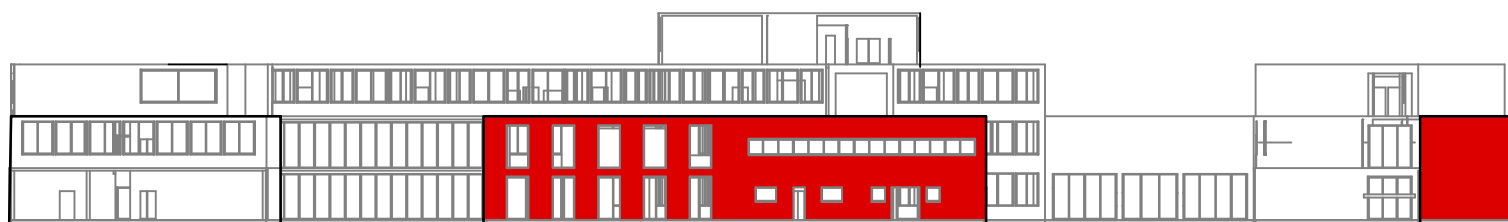

Küche

Erweiterung der Klassenräume

Osten



Eingang

Mensa

Küche

Erweiterung Klassenräume

Süden

Erweiterung des Kopernikus-Gymnasiums

- Ansichten -

Stadt Rheine - Fachbereich Planen und Bauen - Hochbauamt -

- Bauer - März 2009