


Küche

Mensa

offene Pausenhalle
-Glasdach-

vorh. Schultrakt

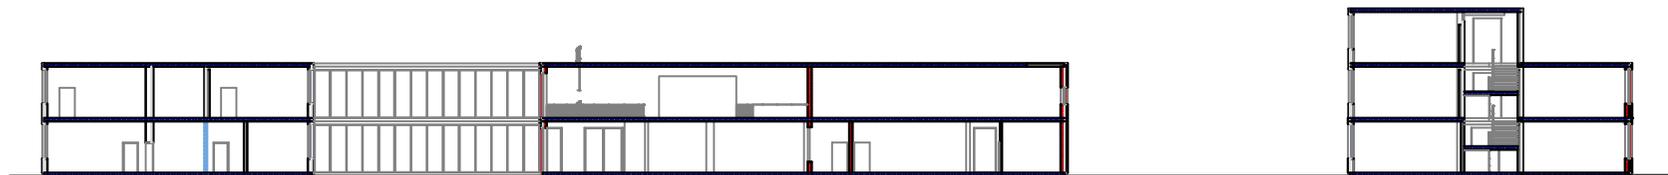

Eingang

Mensa

Küche

vorh. Schultrakt

Erweiterung Klassenräume

Erweiterung des Kopernikus-Gymnasiums

- Schnitte -

Stadt Rheine - Fachbereich Planen und Bauen - Hochbauamt -

- Bauer - März 2009