




Werner Doeker • Wiesenstraße 3 • 49509 Recke

Tel: 05453/96139
Fax: 05453/ 96153

Stadtverwaltung Rheine
Bauabteilung
z. Hd. Herrn Wodnick
Klosterstraße 14

48431 Rheine

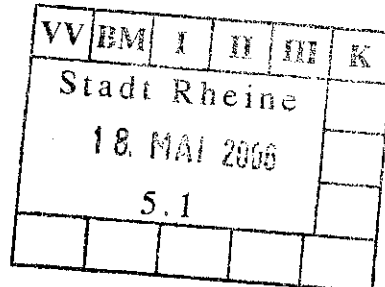

Recke, 16. Mai 2006

Änderung des B-Plans Nr. 18
Hier: Überschreitung der zulässigen Baugrenze

Sehr geehrter Herr Wodnick,

hiermit bitten wir um Änderung des B-Plans Nr. 18 für die geplante Erweiterung eines vorhandenen Wohnhauses zur Schaffung von zusätzlichem Wohnraum.

Eine sinnvolle Erweiterung des Wohnhauses im Erdgeschoss durch Anbau von 2 Räume ist aus unserer Sicht nur nach Süden hin möglich.

Daher beantragen wir im Namen der Eheleute Jordan, Nelkenweg 5, die Baugrenze um 4,00 m zu verschieben.


Wir bitten um Zustimmung und weitere Veranlassung.


Sollten noch Fragen offen sein oder noch weitere Unterlagen benötigt werden, bitten wir um Rücksprache.

Einen Lageplan und die Ansichten und Grundrisse legen wir bei.


Für ihre Bemühungen bedanken wir uns bereits im Voraus und verbleiben




mit freundlichen Grüßen

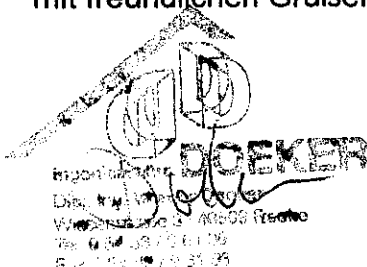


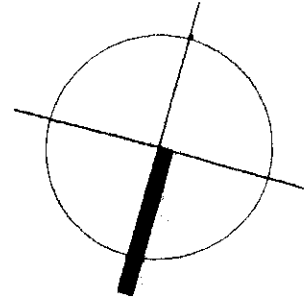

Flur 13

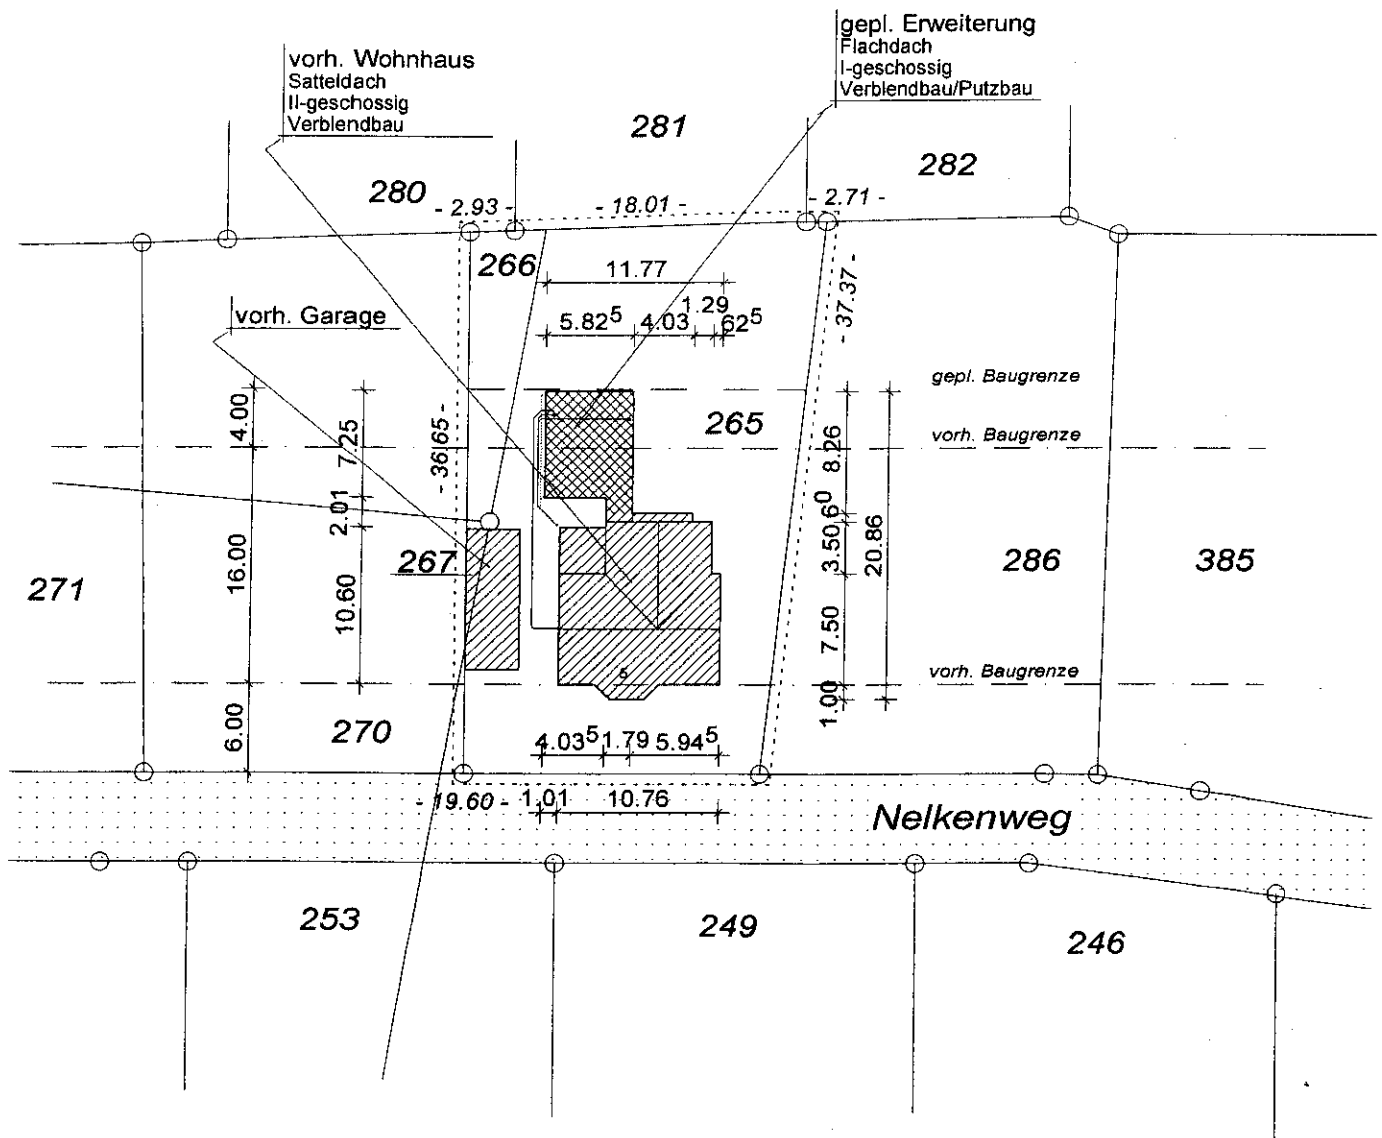


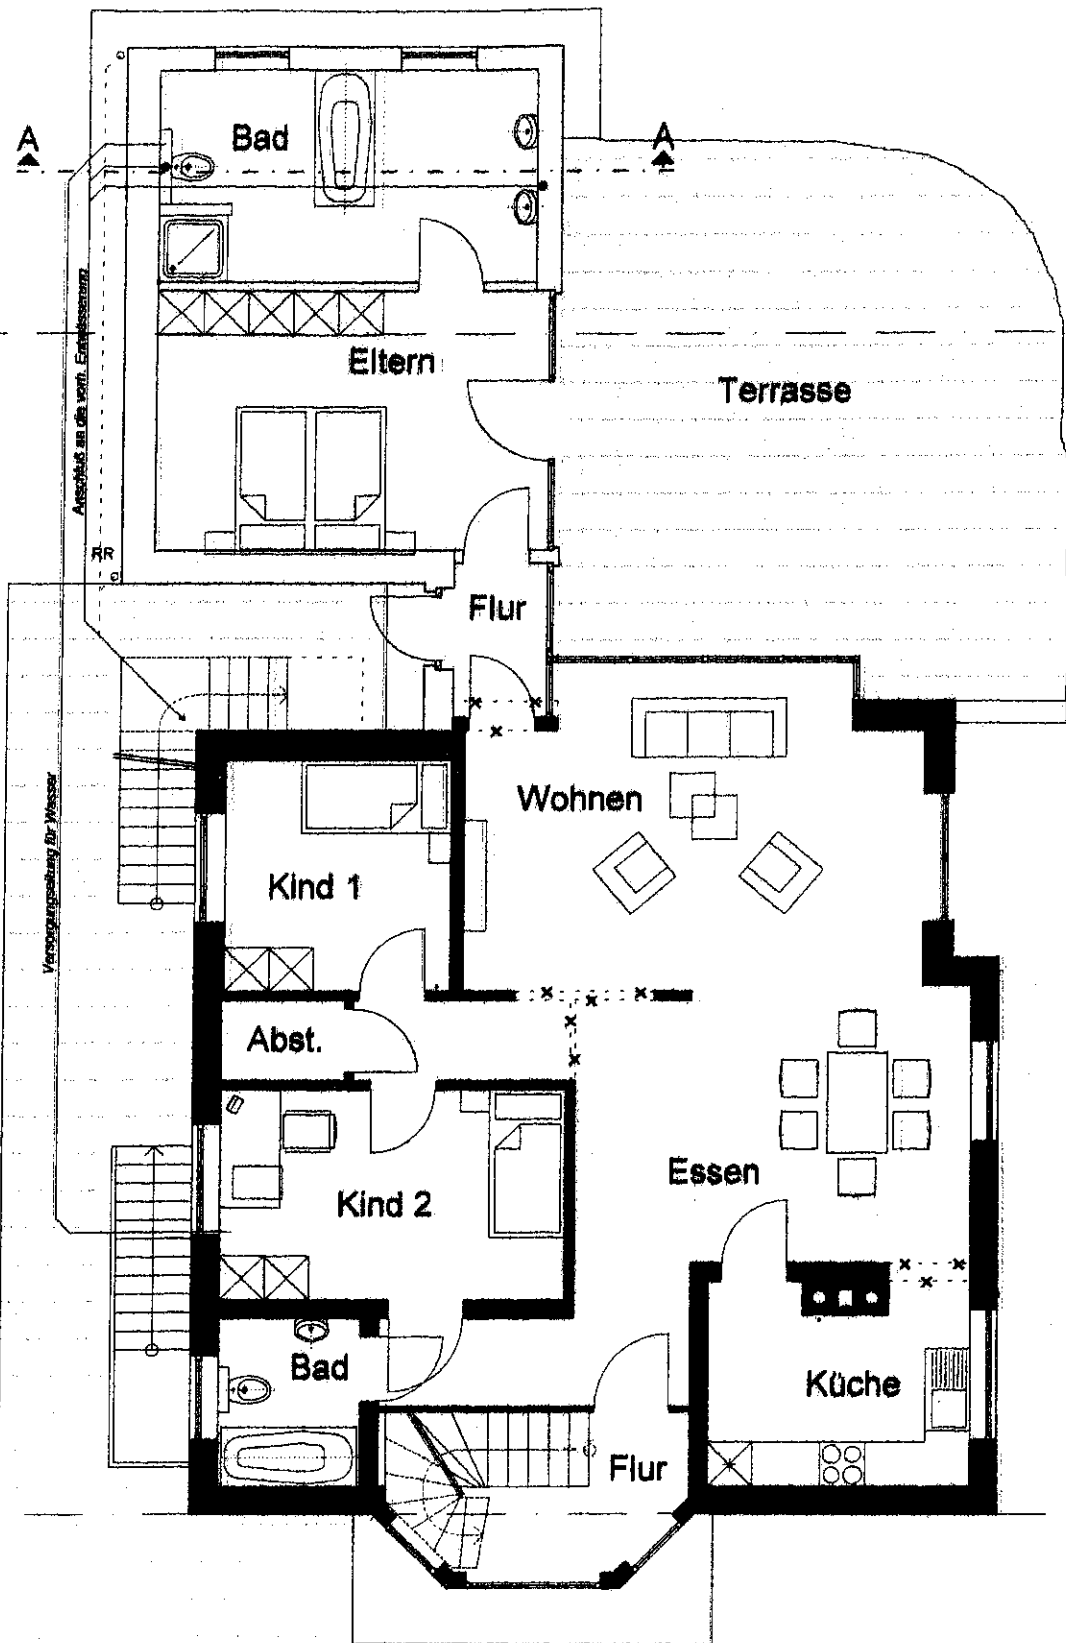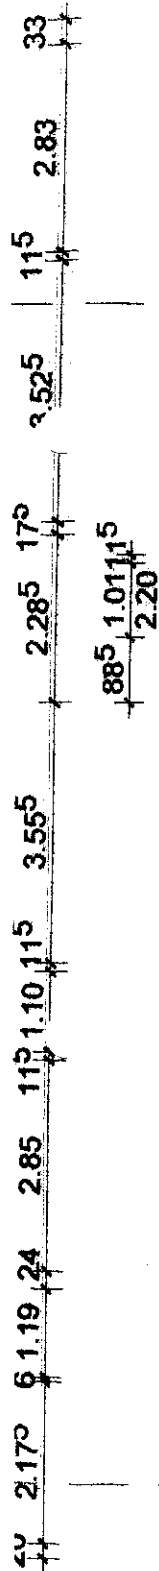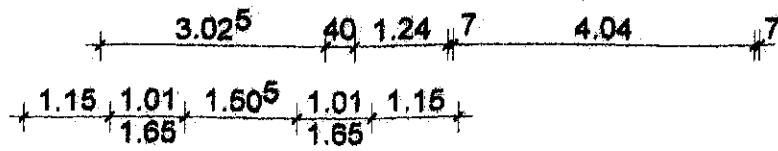

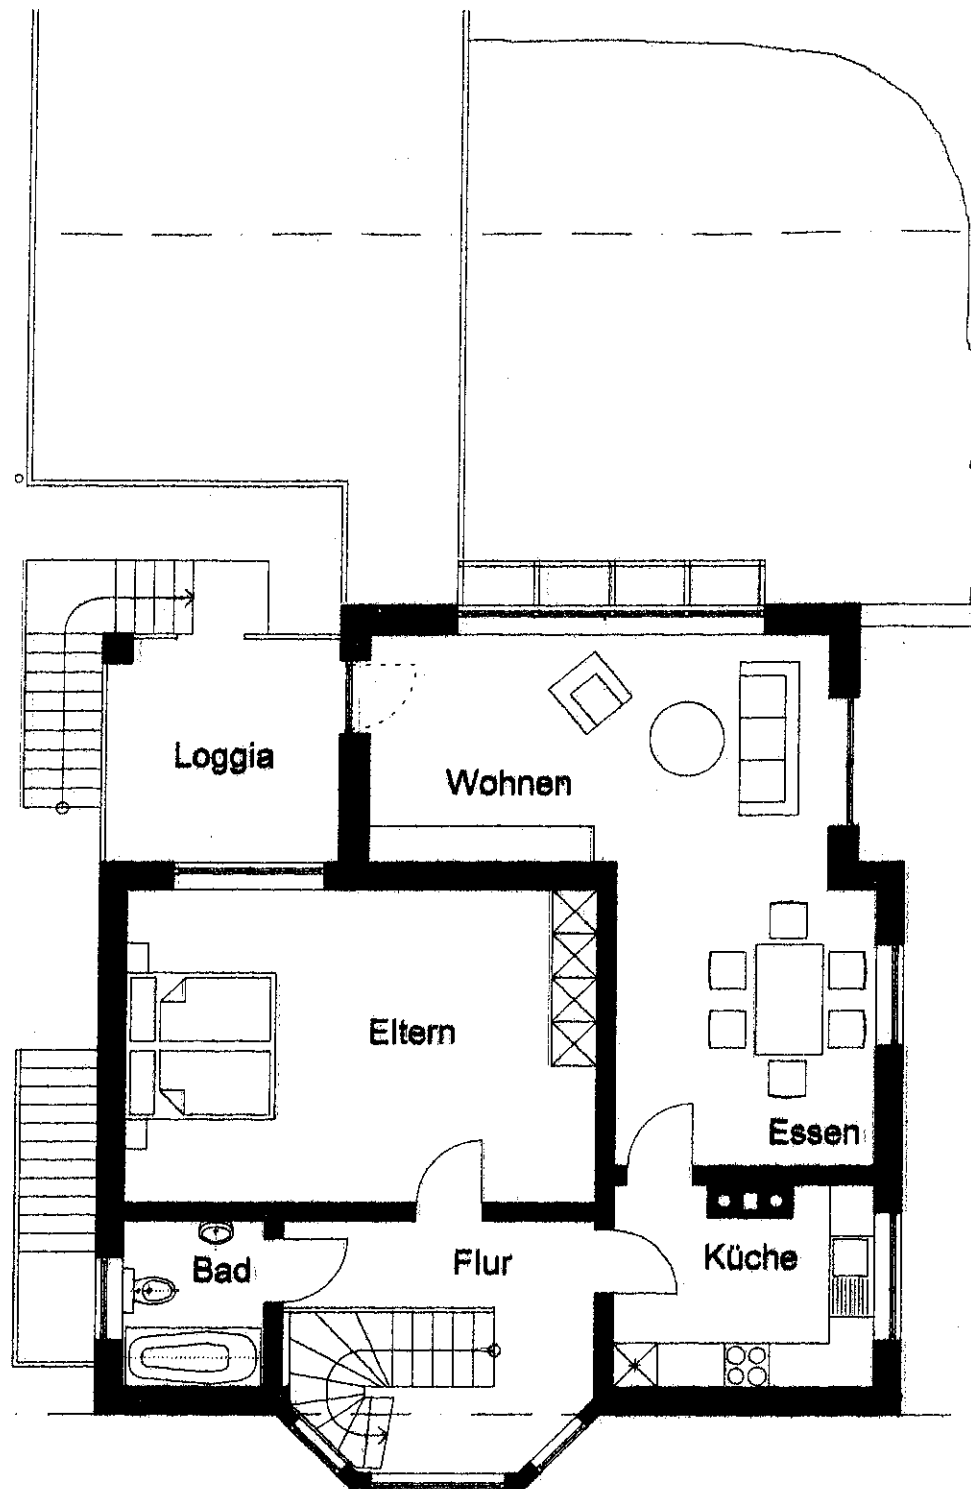


rgeschoss

Süden

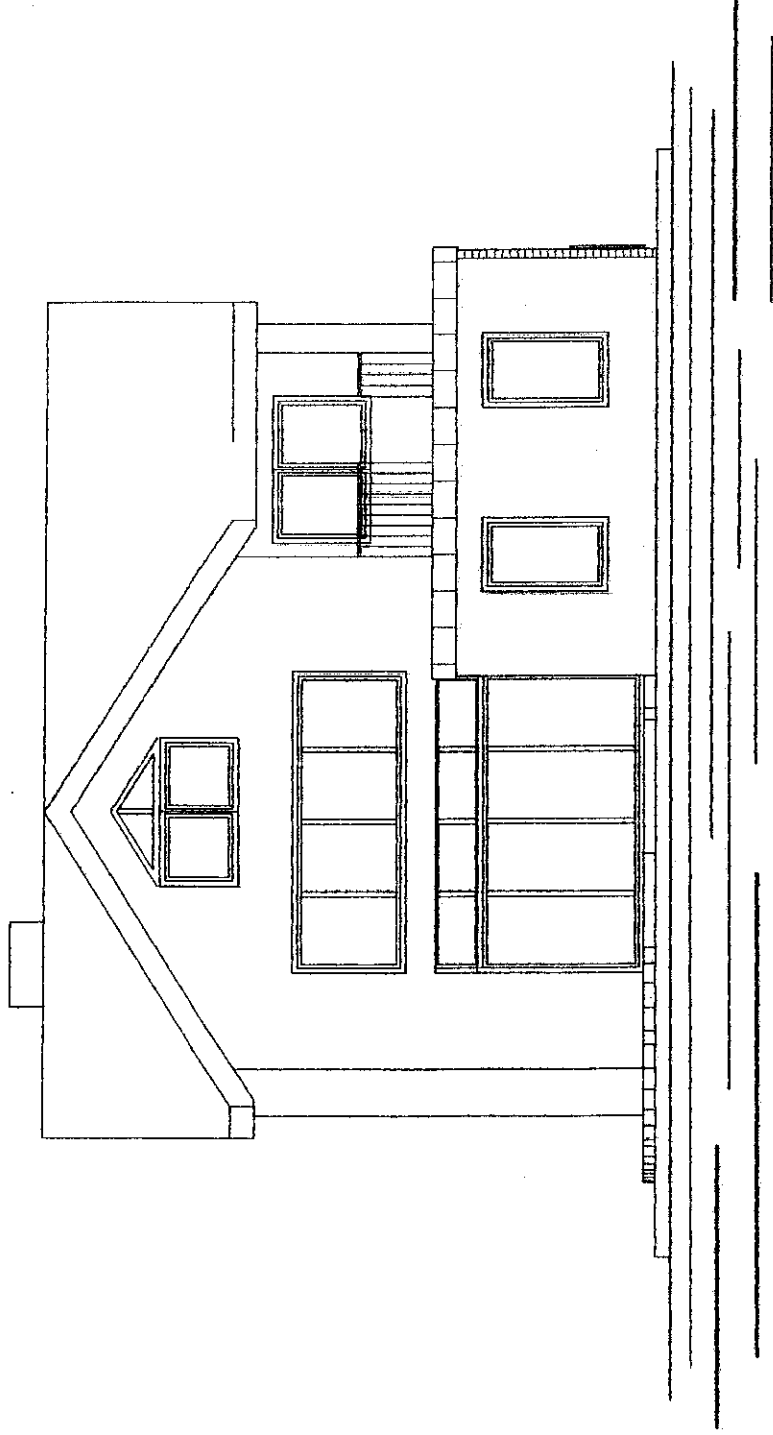

Westen

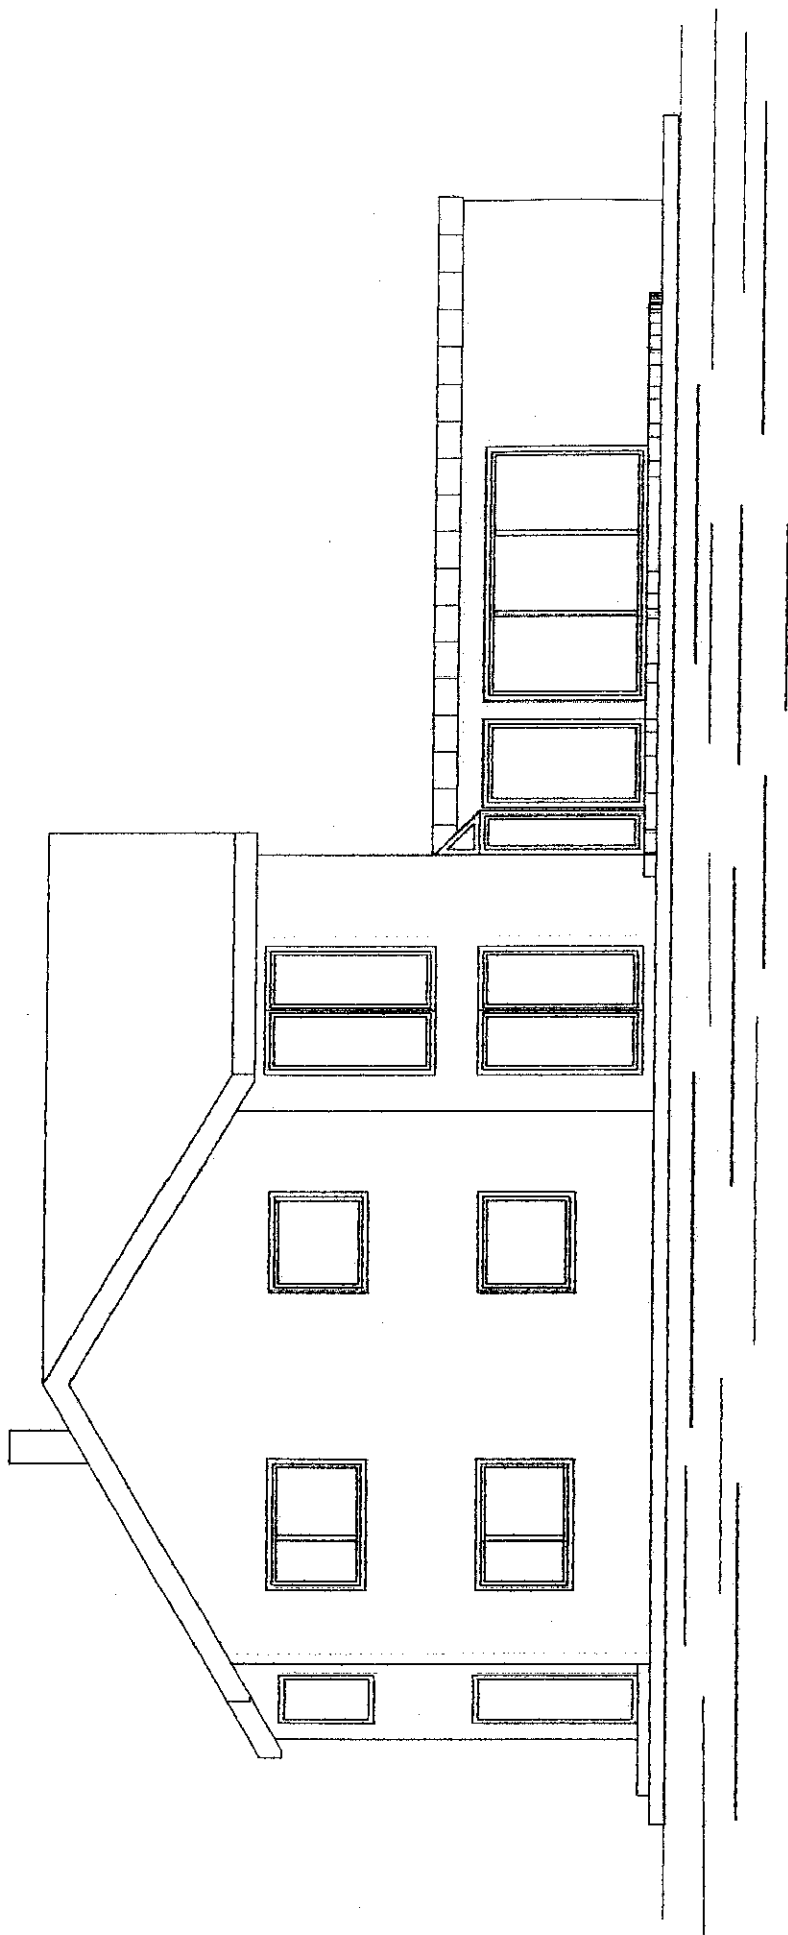

Osten

