


Stadt Rheine

Ausschnitt des rechtsverbindlichen
Bebauungsplanes Nr. 124
Kennwort: "Stadtberg-Fürstenstraße"
Fachbereich: Planen und Bauen
PG 5001: Stadtplanung

Alt

Stand: 26.01. 2006

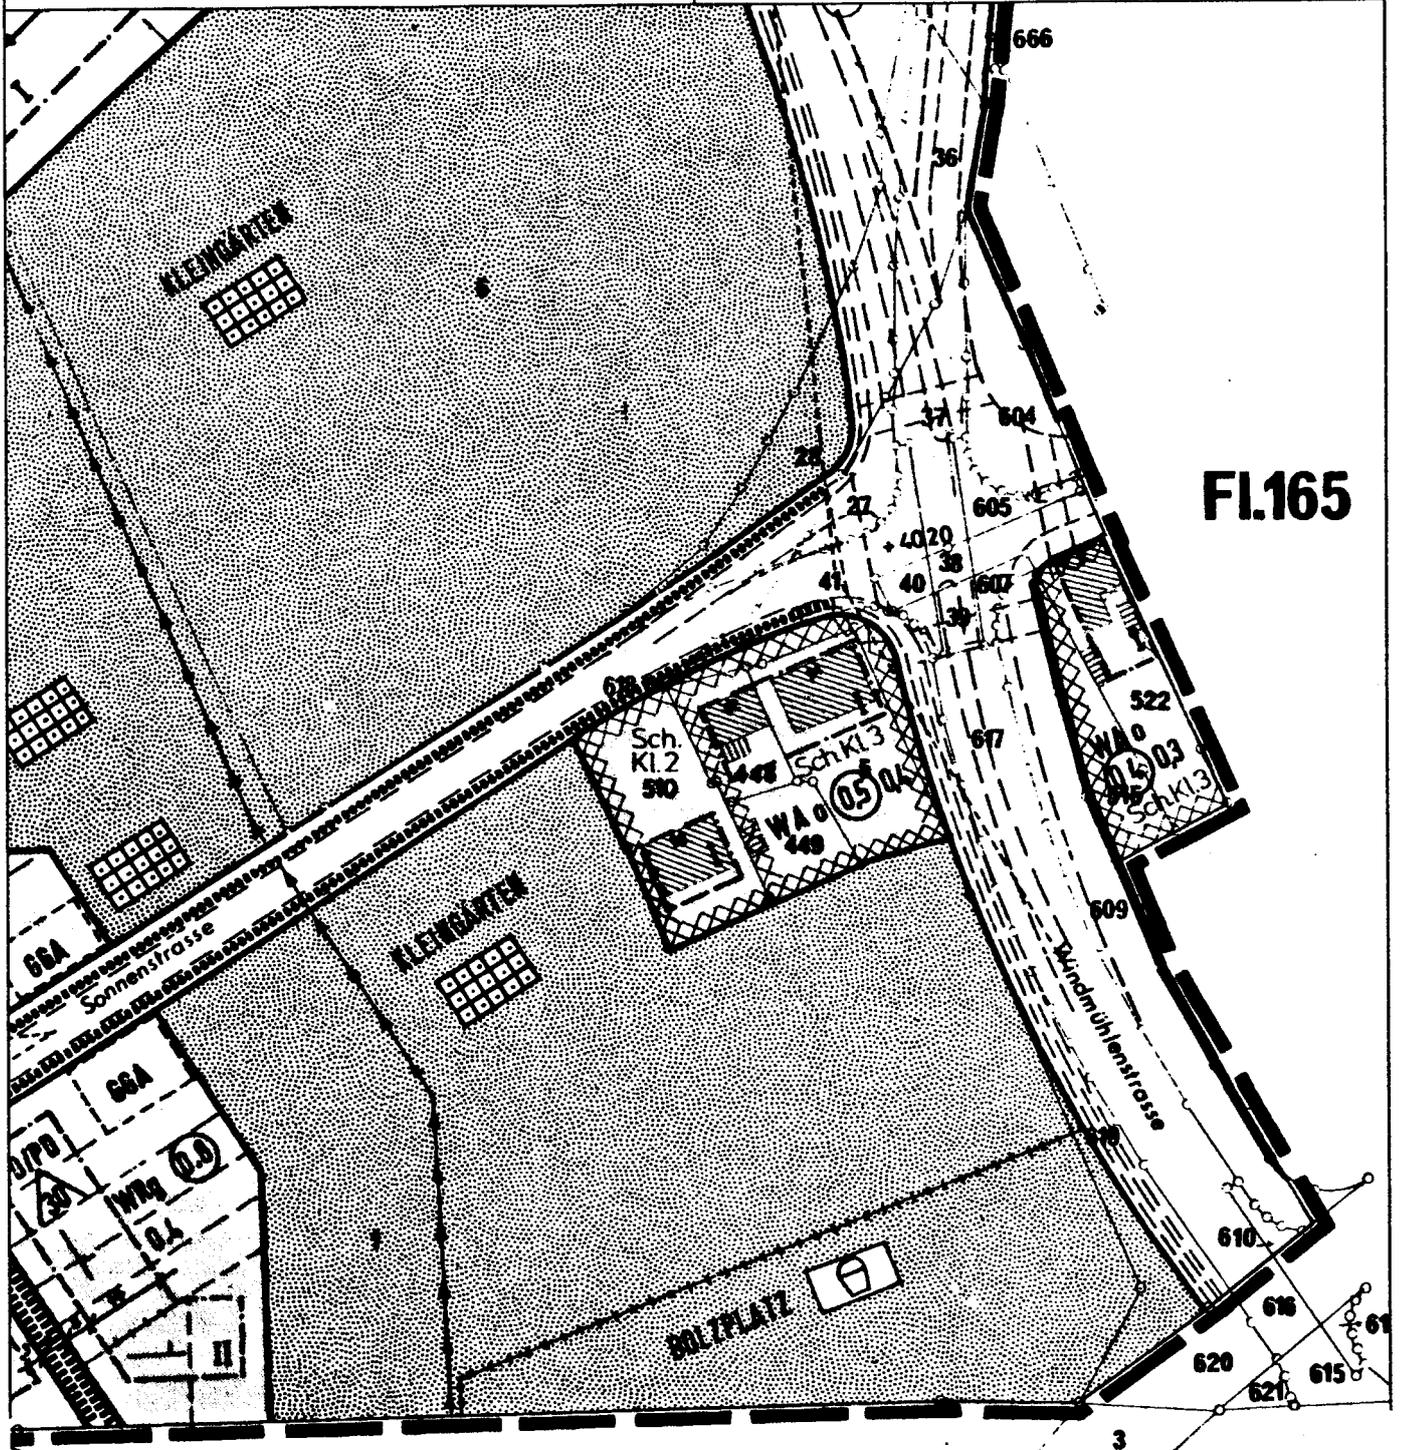

Fl.165