




Legende

Getungsbereich
Nr. 1.1a
Gw 0.0
Erklärung sh. Text
Grundwert

Nr. Biotyp

- 1.1a Versiegelte Fläche (Asphalt)
 - 1.1b Versiegelte Fläche (Gebäude, z.T. derzeit im Abriss)
 - 1.1c Pflasterfläche
 - 1.3 Schotterweg
 - 4.1 Zier- und Nutzgarten
 - 4.3/5.1 Grünflächen in Industrie- und Gewerbegebieten/Brache (<5 Jahre)
 - 5.1 Brache (<5 Jahre)
 - 5.2 Brache in Industrie- und Gewerbegebieten (5–15 Jahre)
 - 6.6a Standardtheimischer Laubwald (Ufergehölz, alte Eichen)
 - 6.6b Standardtheimischer Laubwald (Ufergehölz, Erlen)
 - 7.2 Geringfügig verbauter Stillgewässer
 - 8.2a–d Einzelbäume/ Baumgruppen
- o.B. Bereich ohne Bewertung / Erhalt

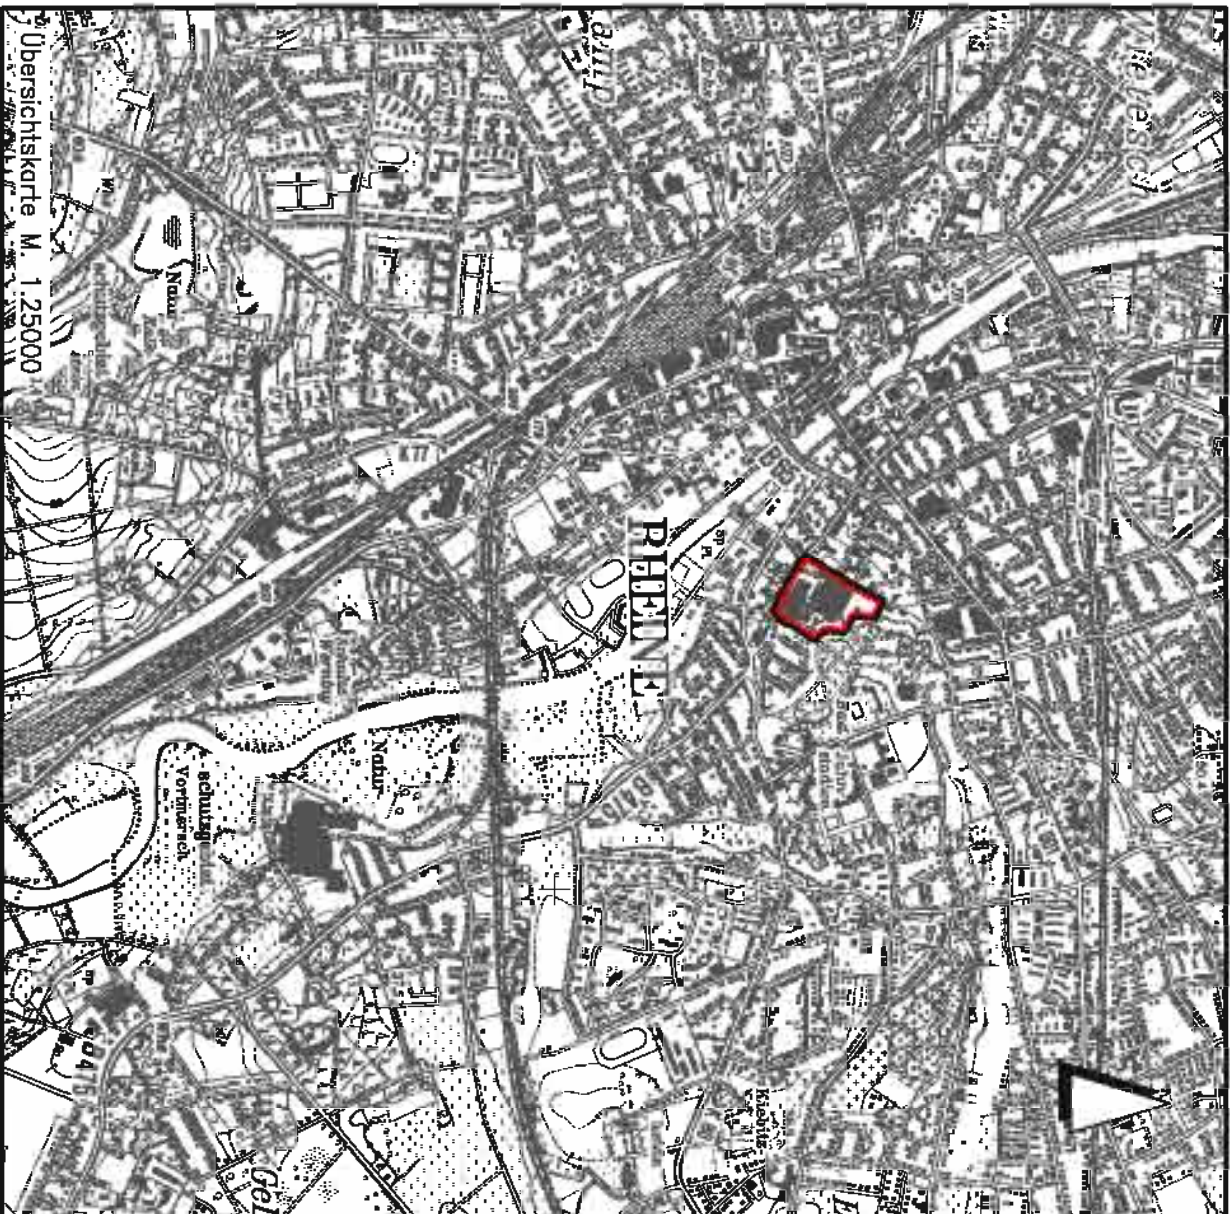

Entwurfsbearbeitung:		INGENIEURPLANUNG	
Otto-Lilienhof-Straße 13 • 49134 Wallenhorst		bearbeitet	
Telefon 05407/8 80-0 • Fax 05407/8 80-88		gezeichnet	
		geprüft	
		Freigegeben	
		Datum	
		Zeichen	
		2006-05	
		2006-05	
		2006-06	
		2006-06	
		Ev	

Plan-Nummer: H:\HOFSCHRO 206170\PLANUNG\p-be-01.dwg(Bestand) – (E-1-1-0)

STADT RHEINE

BEBAUUNGSPLAN NR. 17

“Basilikastraße”

Umweltbericht	Maßstab 1 : 1000	Unterlage : 1
Bestandsplan		1(1)