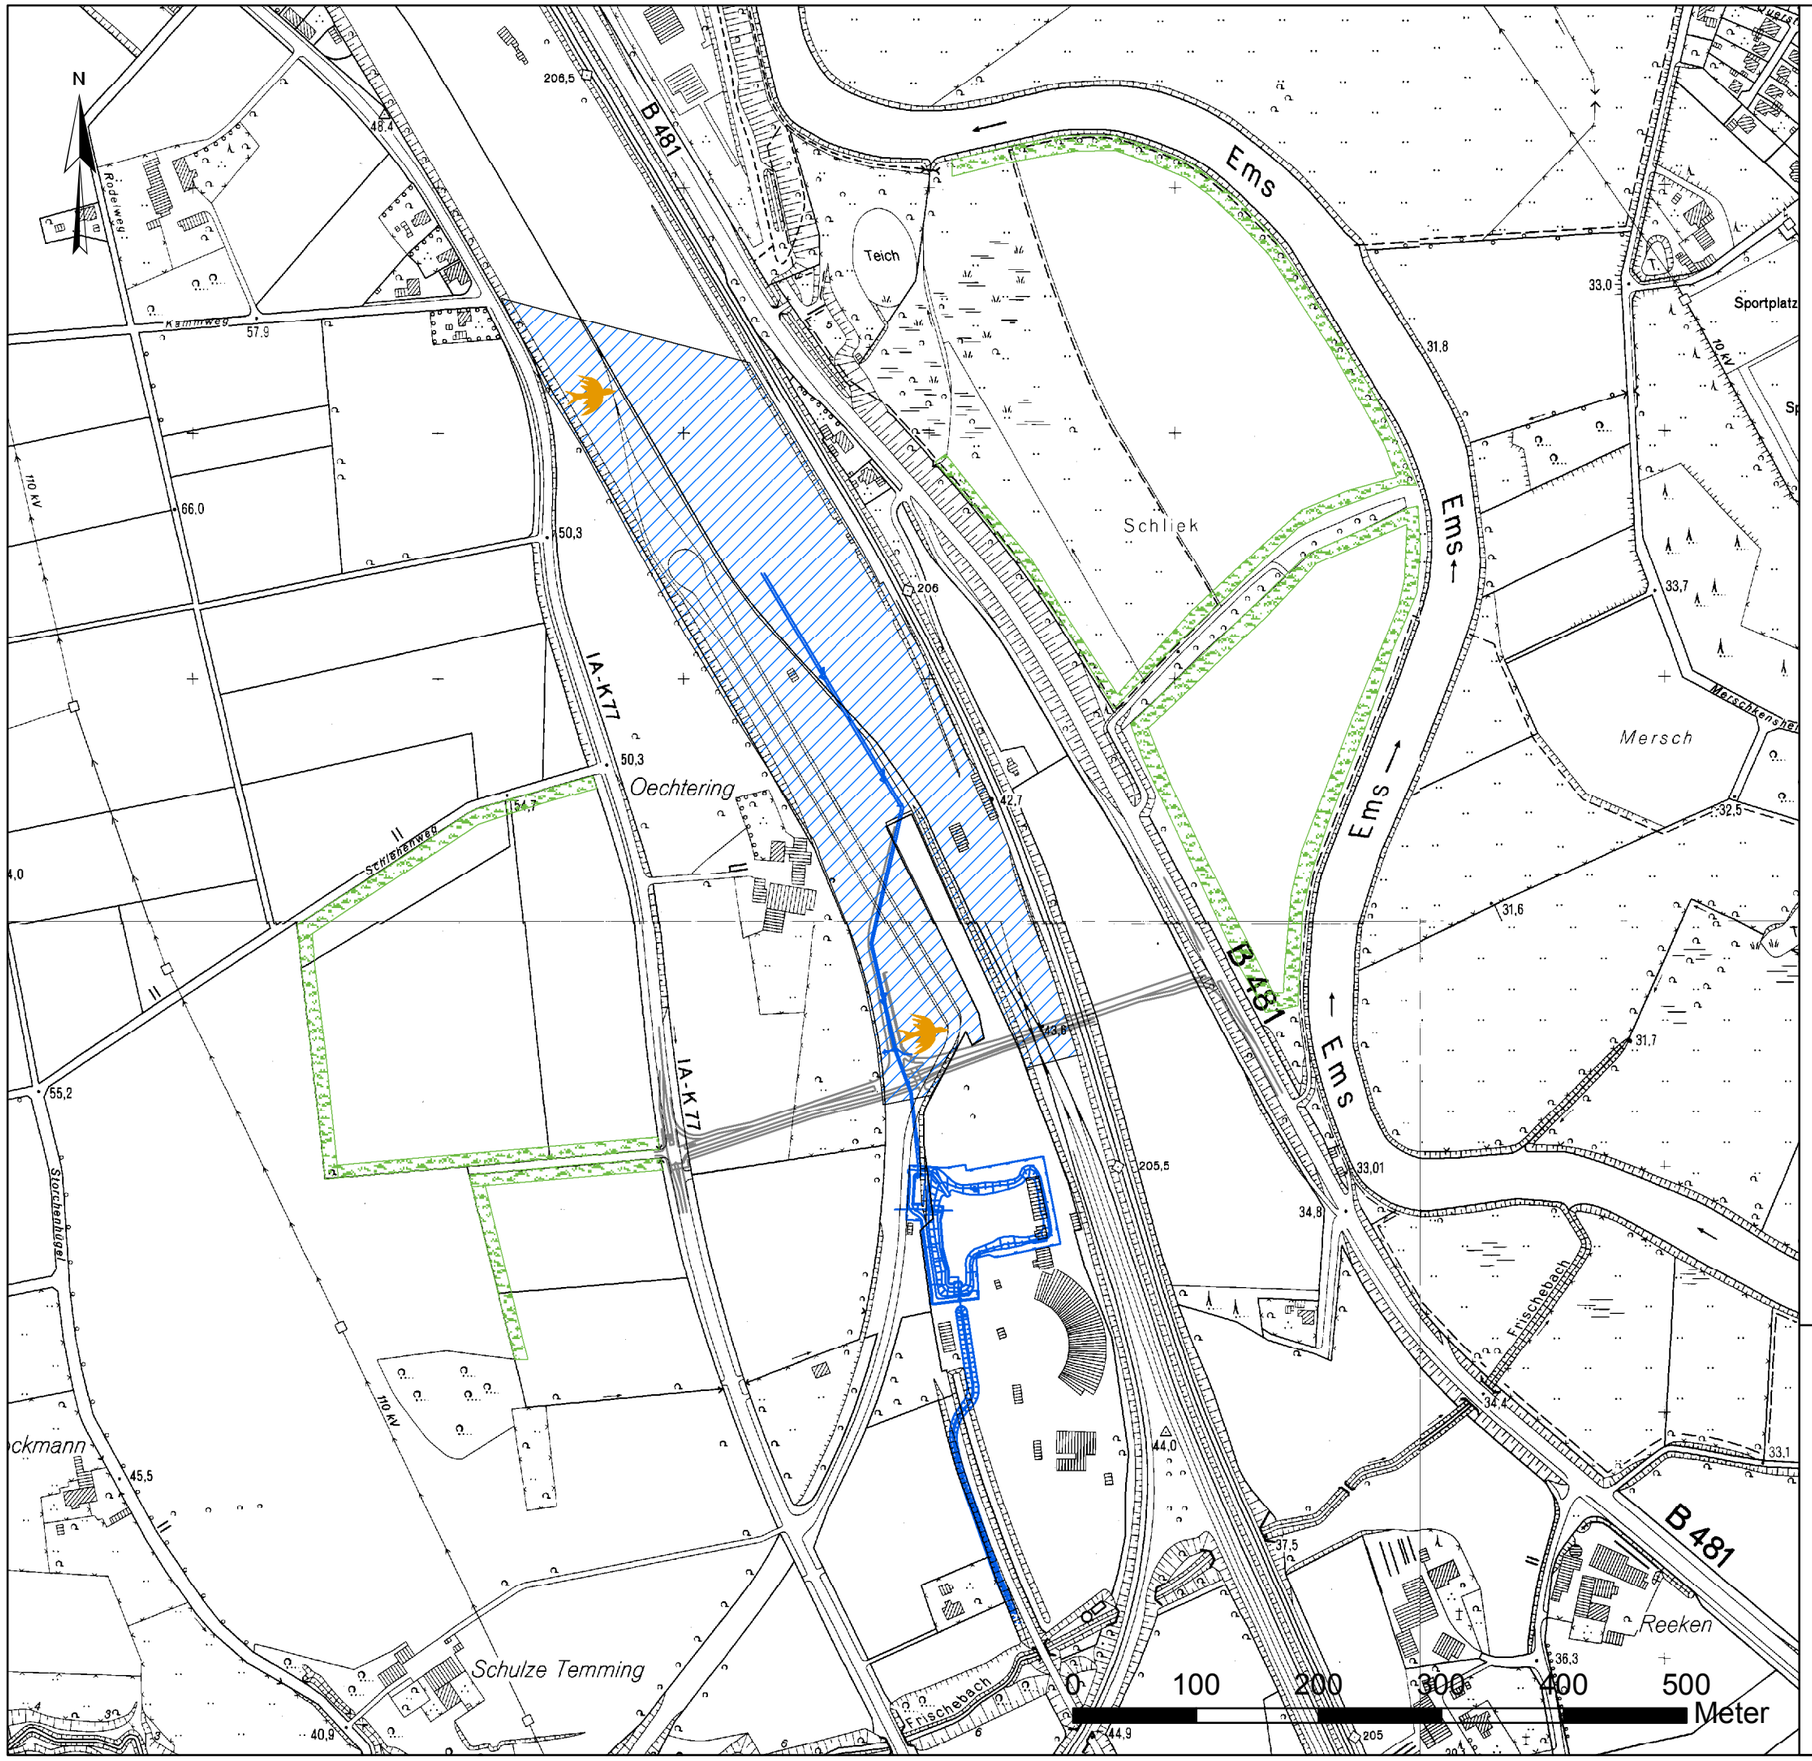

Legende

Bruthabitat des Rebhuhns betroffen

Potentielle Flächen für CEF-Maßnahmen

Belassen von Ackerrandstreifen:
ca. 1000 m Länge westlich des Plangebietes
ca. 2000 m Länge östlich des Plangebietes

Planung

Querspange

Regenrückhaltebecken

Gewerbefläche

Stadt Rheine
Stadtplanung
Klosterstraße 14
48431 Rheine

Projekt: Umweltbericht zum B-Plan Nr. 307, Gewerbepark Rheine-R

Darstellung: Rebhuhn

Planverfasser:
LökPlan
Conze, Cordes & Kirst GbR
Daimlerstr. 6, 59609 Anröchte
fon 02947/89241 fax 02947/89242
www.loekplan.de buero@loekplan.de

Ausfertigung:
Blatt Nr.: 5
Maßstab: 1:5.000

Entwurf: Conze
Layout: Leuchtmann

Datum: Januar 2009

Aufgestellt: Anröchte, den