

LEGENDE


- Gehweg, Platten
- Grünbeef (mit Baum)
- Parken, Pfl. anthrazit
- Betonsteinpflaster, rot
- Betonsteinpflaster, grau
- Leuchte, 4m
- Leuchte, 6m
- SLR7 vorh. Ausbauhöhe

Kont.	Datum	Art der Änderung	Erläuterungen	Gec.

TBR Technische Betriebe Rheine AöR
 Entsorgung • Entwässerung • Grün • Straßen
Hörsingstraße 14 | 48331 Rheine | T 0597110934-1 | Fax 0597110934-5

<p>Projekt: Ausbau der Spielstraße (Wöstenweg bis Spielplatz, Haus Nr. 34)</p> <p>Plan: Entwurf zur Offenlage im BauA am 17.09.2009</p>	<p>Projekt-Nr.: 5364-0332</p> <p>Maßstab: 1:-</p> <p>Blatt-Nr.: 1(2)</p>
---	---

gezeichnet	Datum	Zeichen	Aufgest.:	Blatt-Nr.: 1(2)
bearbeitet				
geprüft				

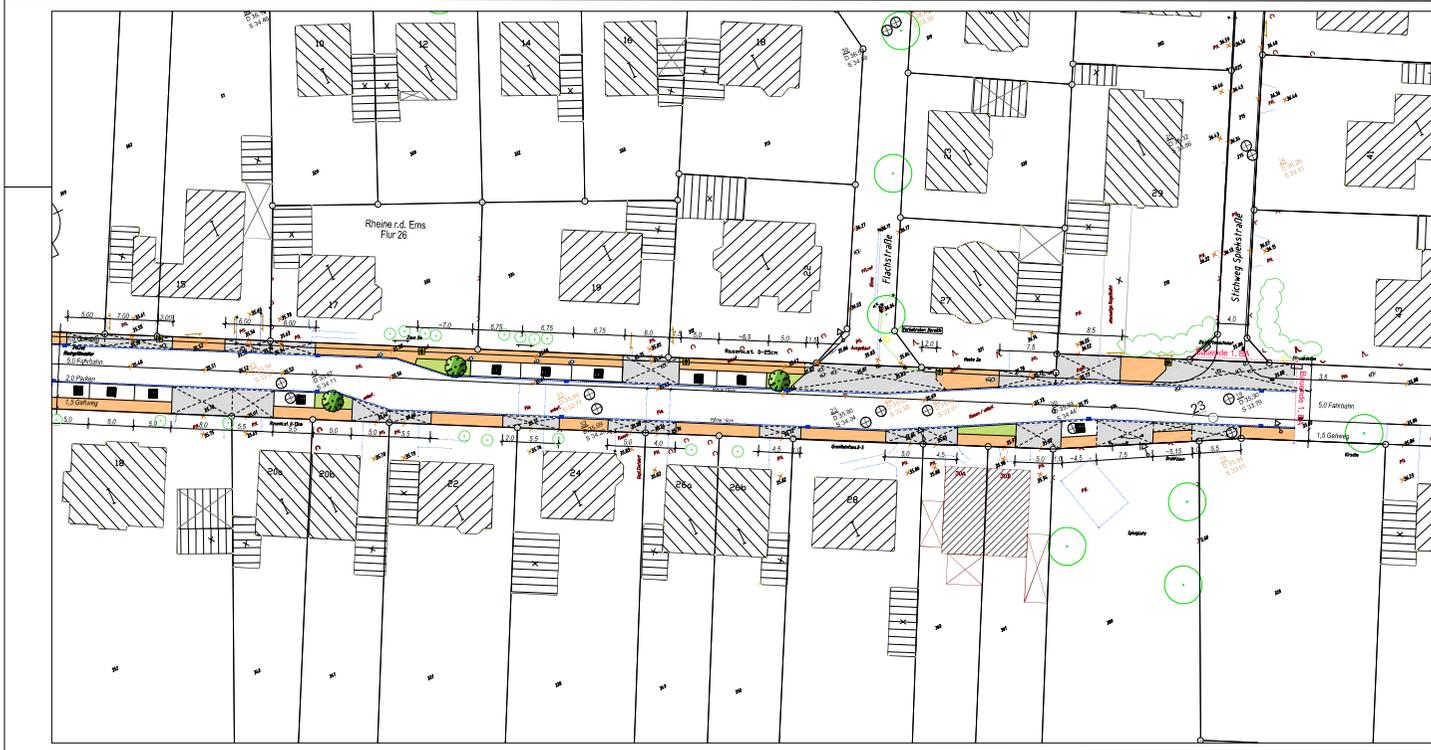

LEGENDE

- Gehweg, Platten
- Grünbeef (mit Baum)
- Parken, Pfl. anthrazit
- Betonsteinpflaster, rot
- Betonsteinpflaster, grau
- Leuchte, 4m
- Leuchte, 6m
- SLR7 vorh. Ausbauhöhe

TBR Technische Betriebe Rheine AöR
 Entsorgung • Entwässerung • Grün • Straßen
Hörsingstraße 14 | 48331 Rheine | T 0597110934-1 | Fax 0597110934-5

<p>Projekt: Ausbau der Spielstraße (Wöstenweg bis Spielplatz, Haus Nr. 34)</p> <p>Plan: Entwurf zur Offenlage im BauA am 17.09.2009</p>	<p>Projekt-Nr.: 5364-0332</p> <p>Maßstab: 1:-</p> <p>Blatt-Nr.: 2(2)</p>
---	---

gezeichnet	Datum	Zeichen	Aufgest.:	Blatt-Nr.: 2(2)
bearbeitet				
geprüft				