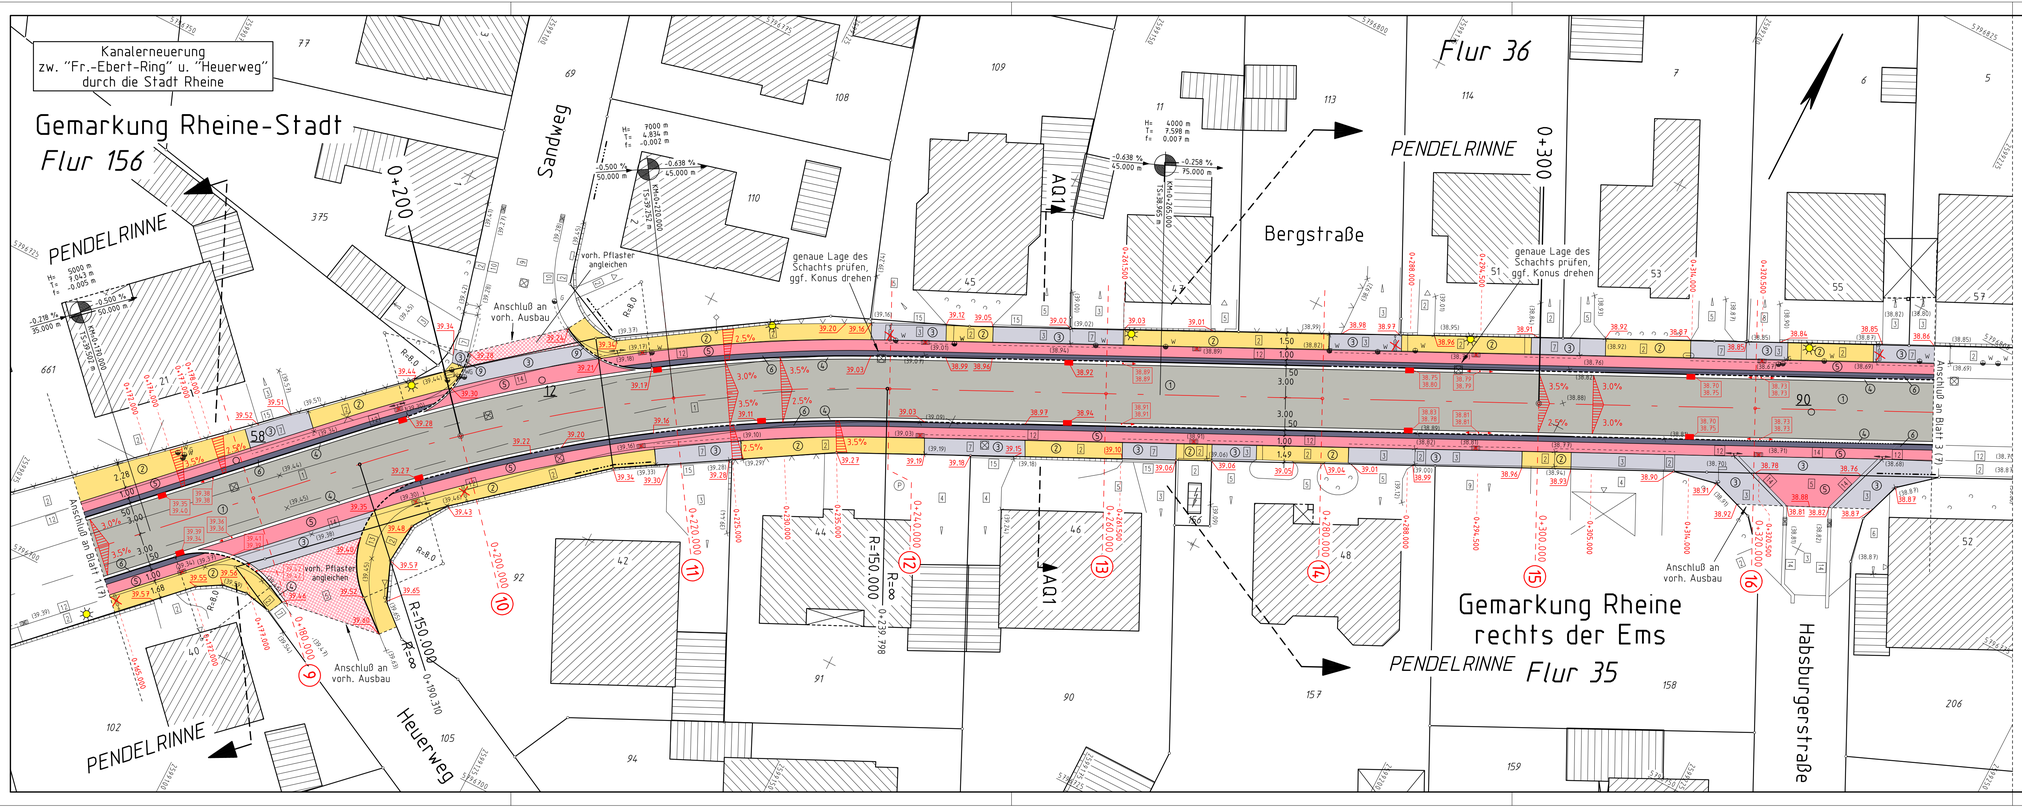

– AUSFÜHRUNGSPLANUNG –

p.Nelle INGENIEURGESELLSCHAFT mbH
Rektoratsweg 106 × 48159 Münster × Telefon (0251) 924 339-0
Straßenplanung
Wasserwirtschaft
Vermessung
Lärmschutz
Bauleitung
Leitungsdokumentation
GOV

Stadt Rheine	Anlage	
	Blatt Nr.	2 (7)
	Reg. Nr:	
	Datum	Zeichen
Anlegung eines Radweges entlang der "Bergstraße" von "Friedrich-Ebert-Ring" bis "Lange Riege" – Antrag auf Finanzierungshilfe –	bearbeitet	Aug. 2003 Wolters
	gezeichnet	Jan. 2008 Klähn
	geprüft	
	Lageplan Maßstab 1 : 250	

Genehmigt:
..... den, ...
.....
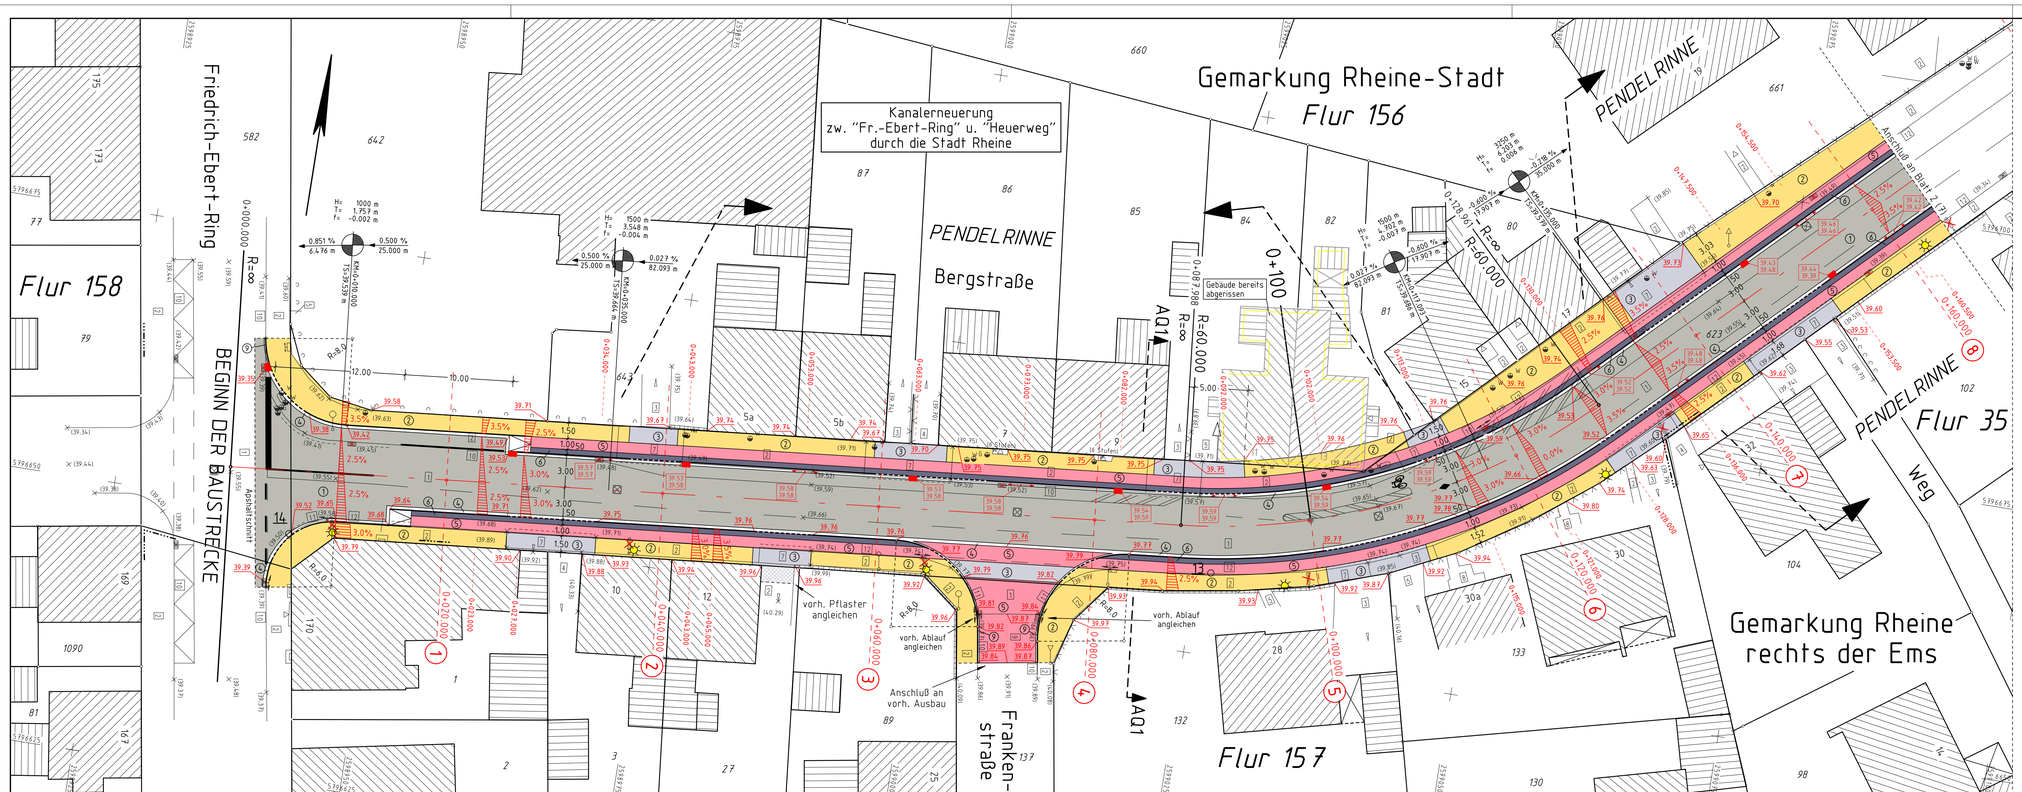
Stand: 02.04.2009