


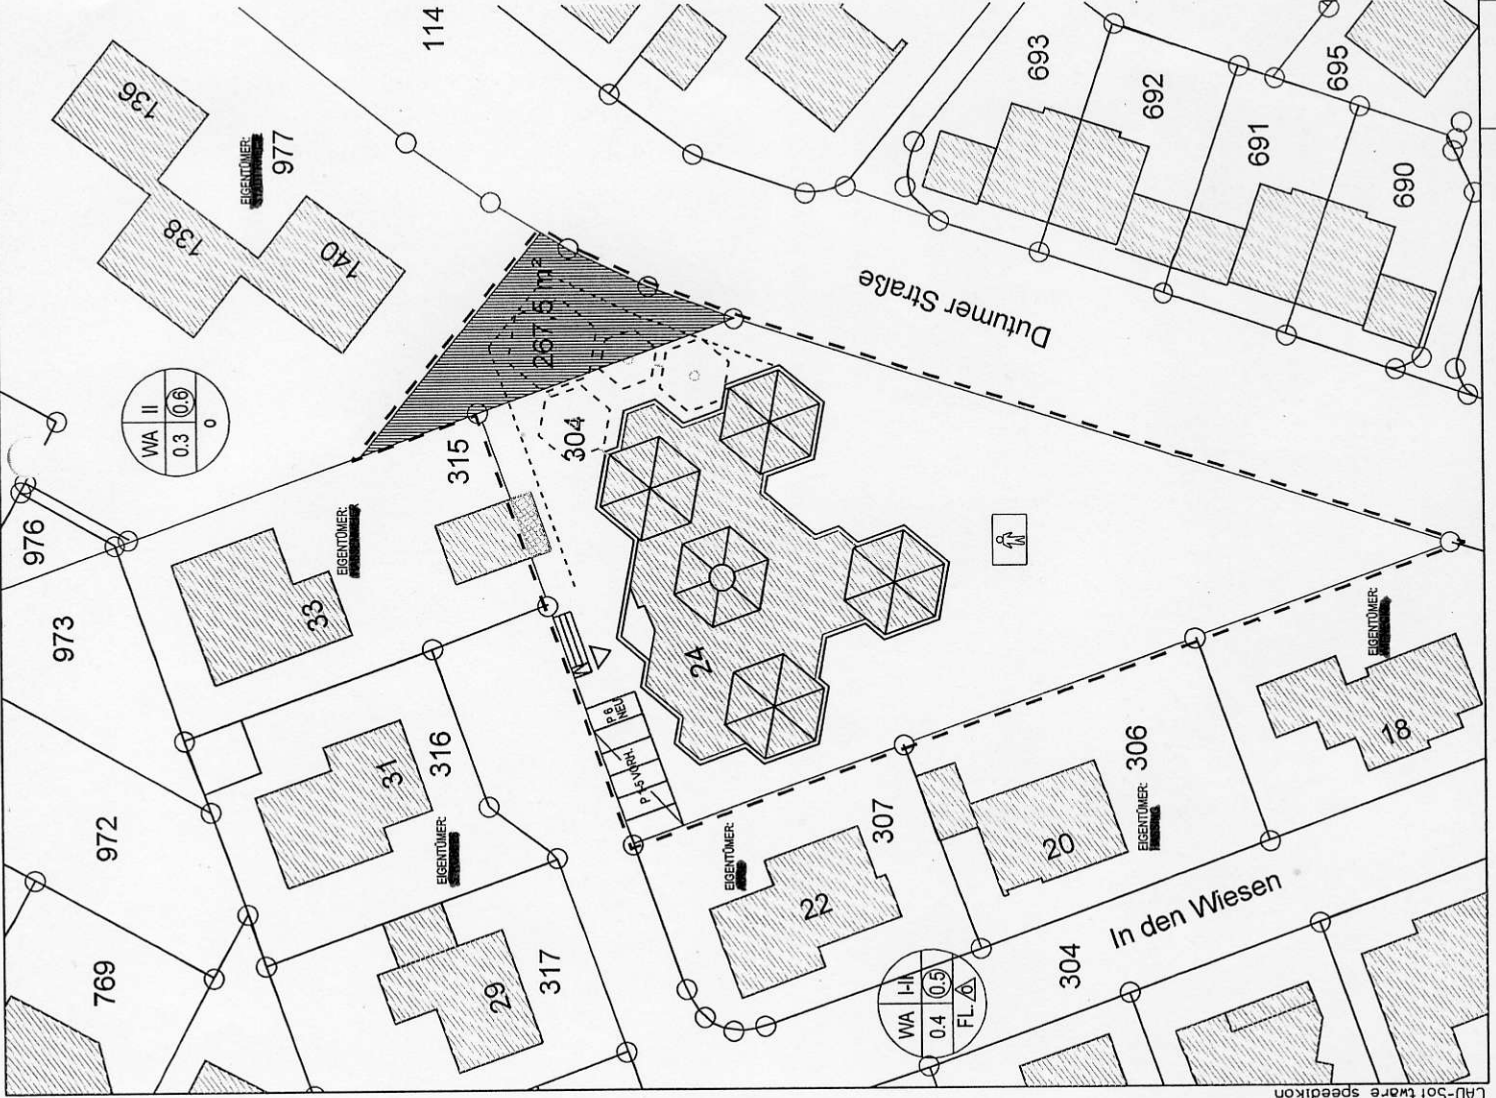

GEMEINDE: RHEINE
 GEMARKUNG: RHEINE L. D. EMS
 FLUR: 11
 FLURSTÜCK: 304
 EIGENTÜMER: KATH. KIRCHENGEMEINDE
 ST. ELISABETH
 FLURSTÜCK: 977 TEILWEISE
 EIGENTÜMER: STADT RHEINE

GRUNDERWERB FÜR DIE ERWEITERUNG KINDERGARTEN ST. RAPHAEL



BAUORT

IN DEN WIESEN 24
 48431 RHEINE

BAUHERR

KATH. KIRCHENGEMEINDE
 ST. ELISABETH u. MICHAEL
 WINDTHORSTSTR. 19
 48431 RHEINE

ARCHITEKTIN

HEDWIG SCHRÖDER ARCHITEKTIN
 GERHART-HAUPTMANN-STR. 10
 48493 WETTRINGEN
 TEL. 02557/370 FAX. 7634
 INFO@ARCHITEKTIN-SCHROEDER.DE

DATUM: 30.09.09
 MASSTAB: 1:500
 PL. NR.: 900/LP

LAGEPLAN