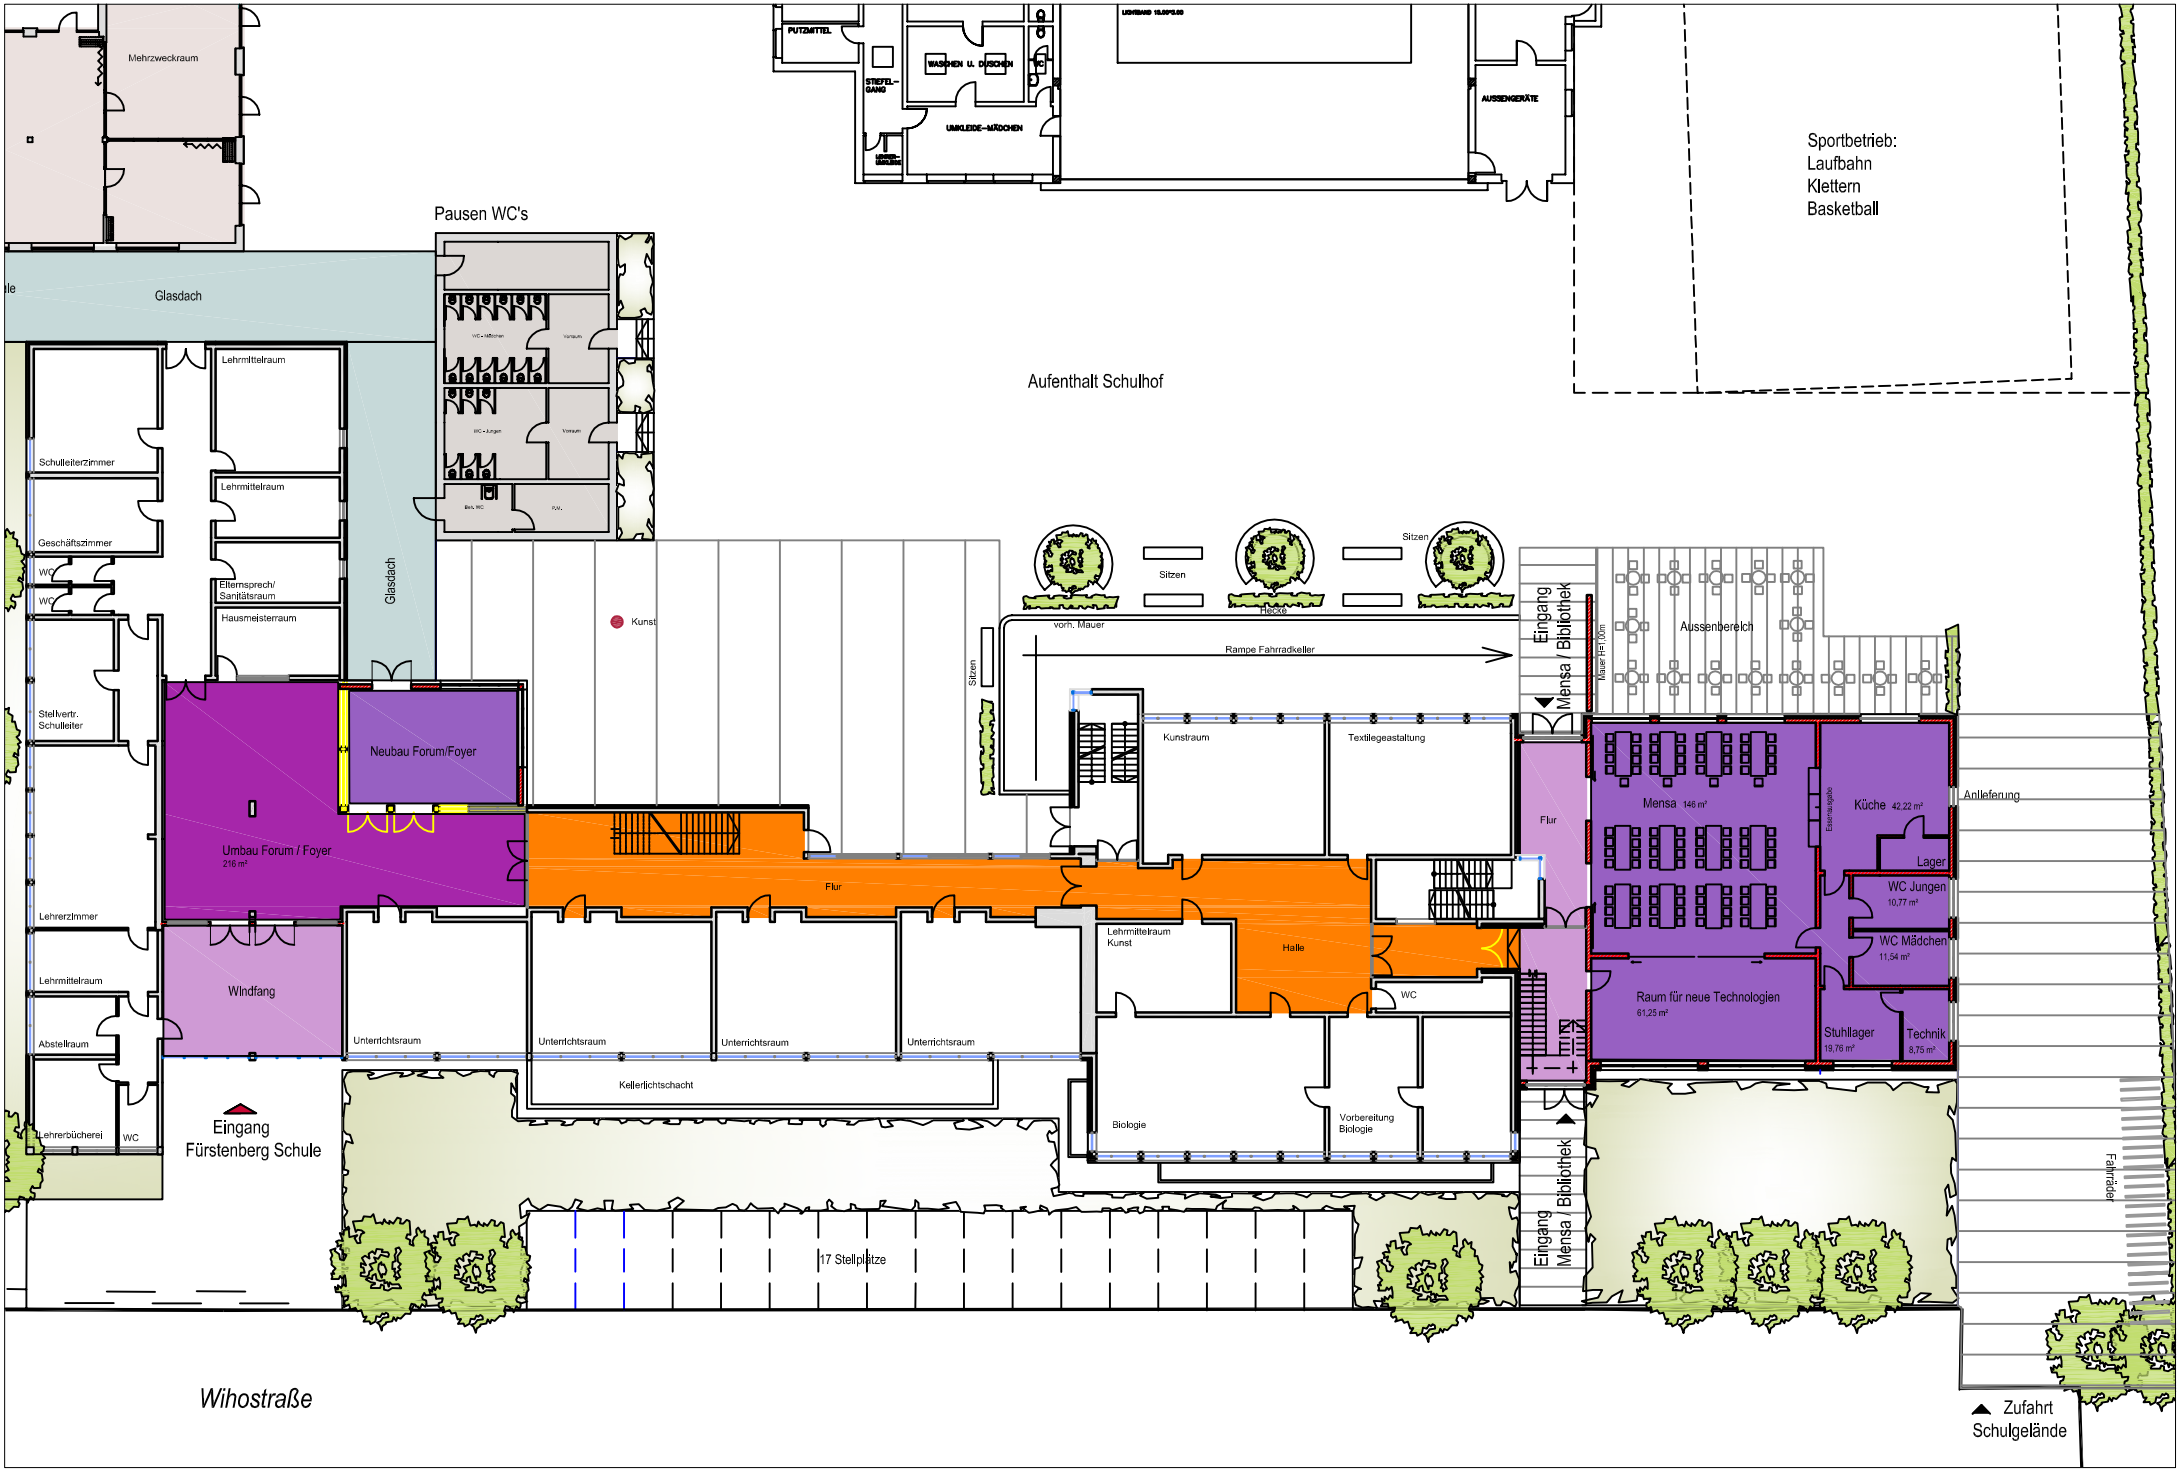

Standortuntersuchung I Fürstenberg Realschule I Schulerweiterung und Neubau einer Mensa I Variante 2 I Erdgeschoss -