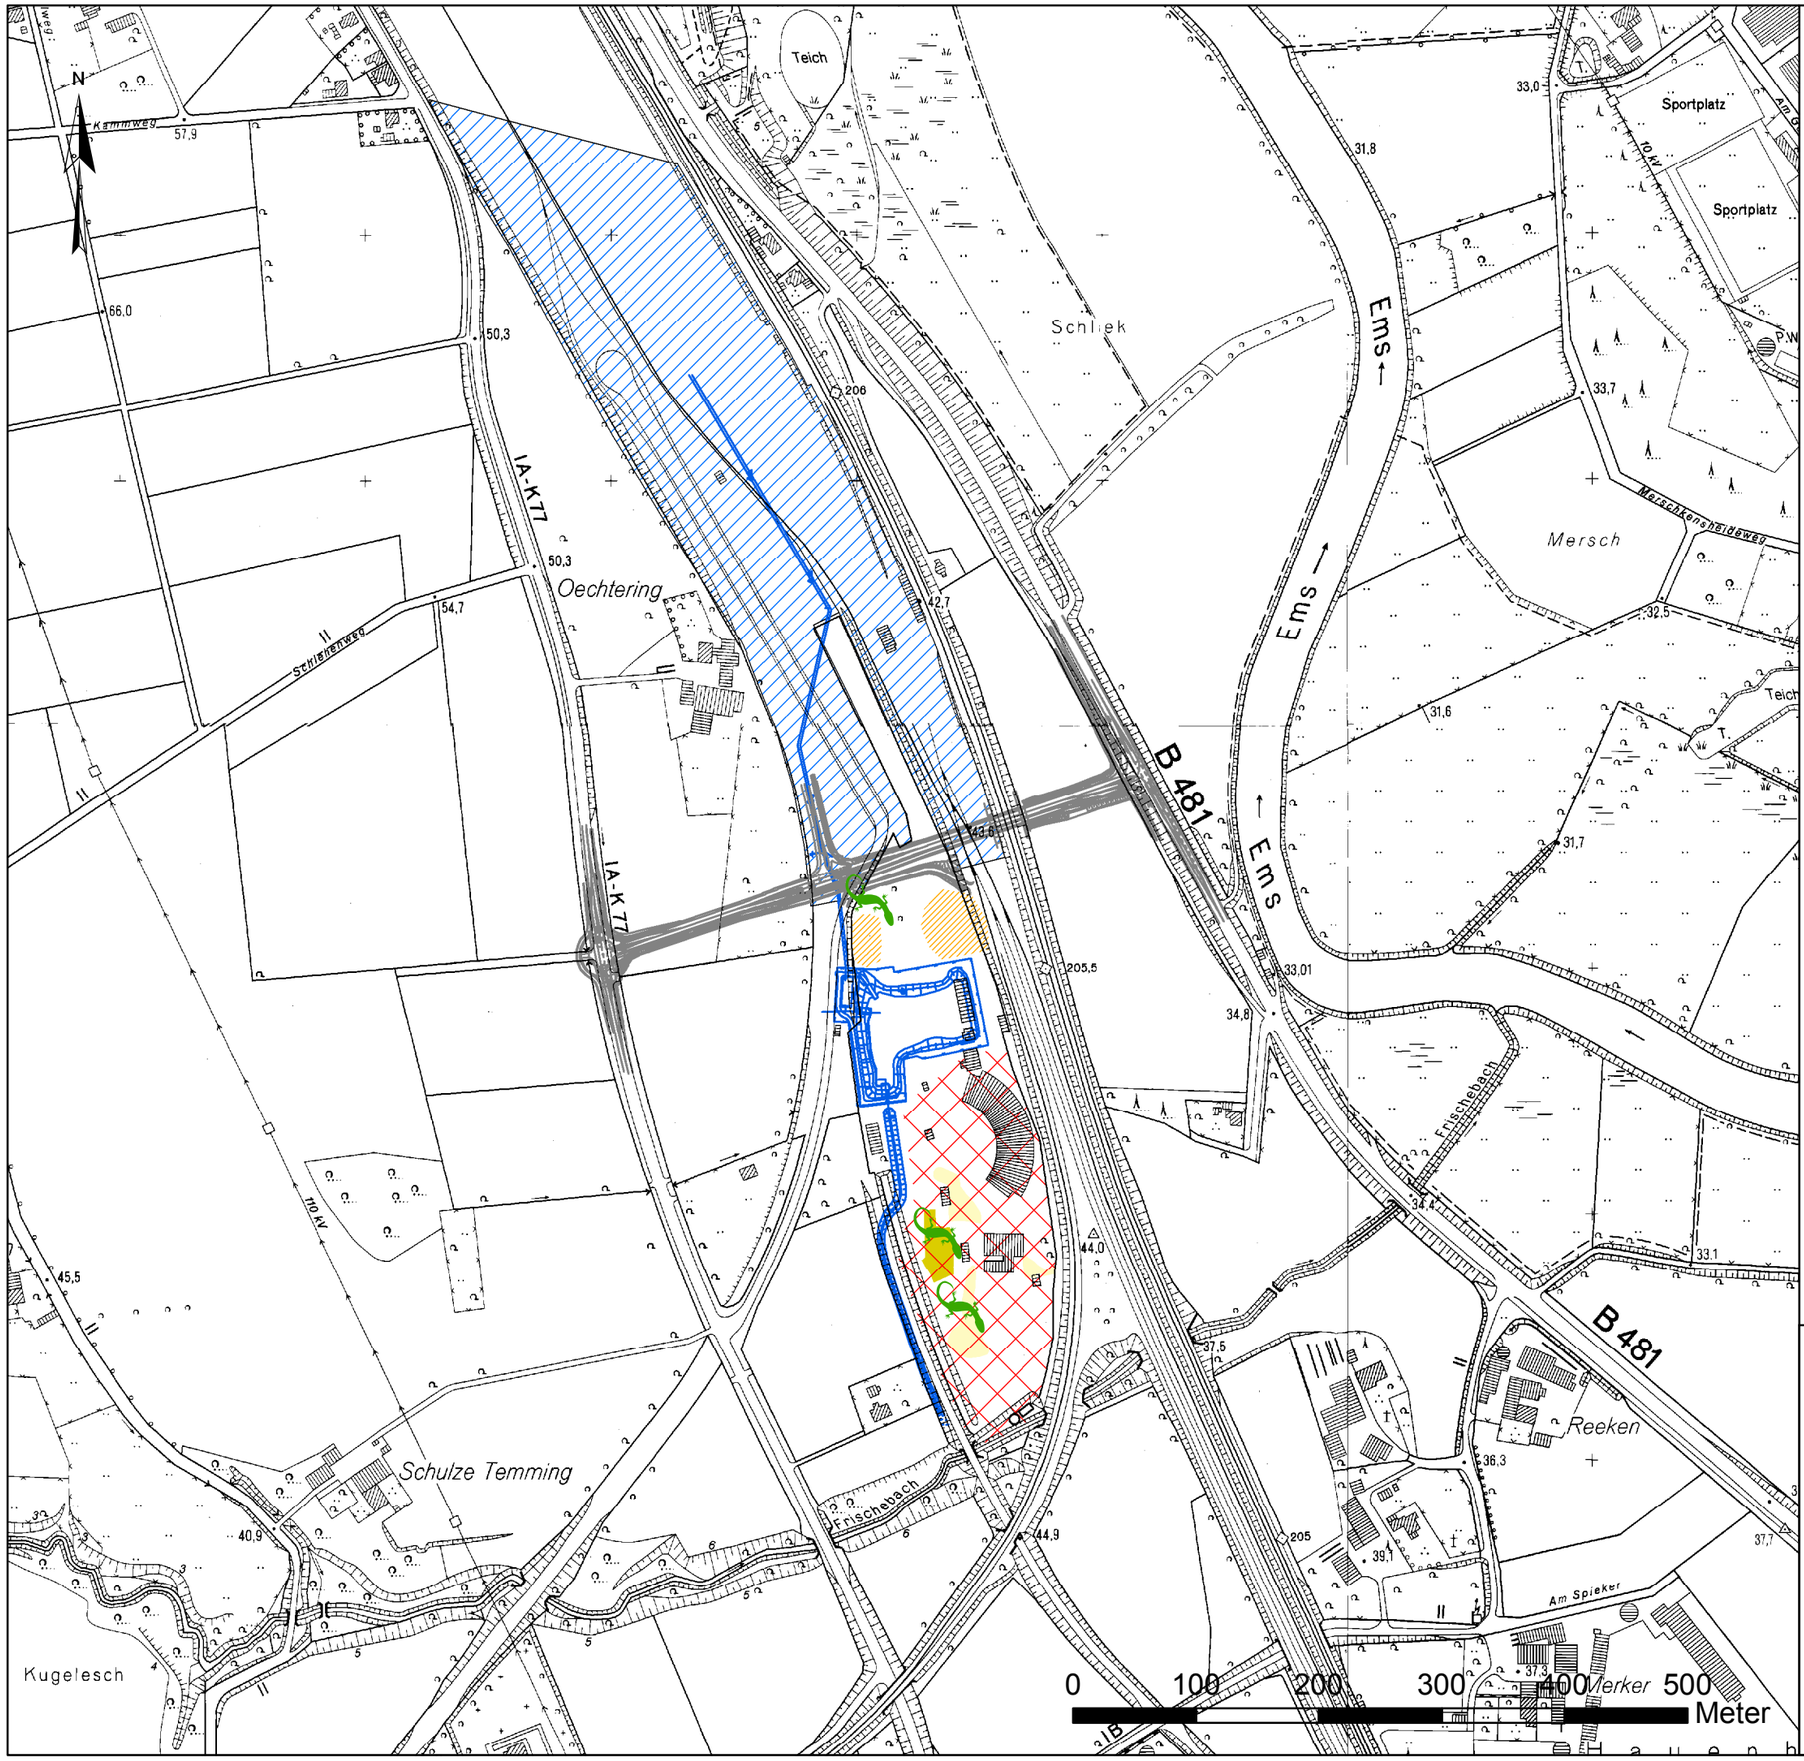

Legende

Fundorte der Zauneidechse

yDC0 - Silikattrockenrasen

GF2 - Vegetationsarme Sandflächen

CEF-Maßnahmen für die Zauneidechse

DB-Fläche

Planung

Querspange

Regenrückhaltebecken

Gewerbefläche

Stadt Rheine

Stadtplanung
Klosterstraße 14
48431 Rheine

Projekt: Umweltbericht zum B-Plan Rheine-R

Darstellung: Zauneidechse

Ausfertigung:
Blatt Nr.:
Maßstab: 1:5.000

Planverfasser:

LökPlan
Conze, Cordes & Kirst GbR
Daimlerstr. 6, 59609 Anröchte
fon 02947/89241 fax 02947/89242
www.loekplan.de buero@loekplan.de

Entwurf: Conze
Layout: Leuchtmann

Datum: Januar 2009

Aufgestellt: Anröchte, den