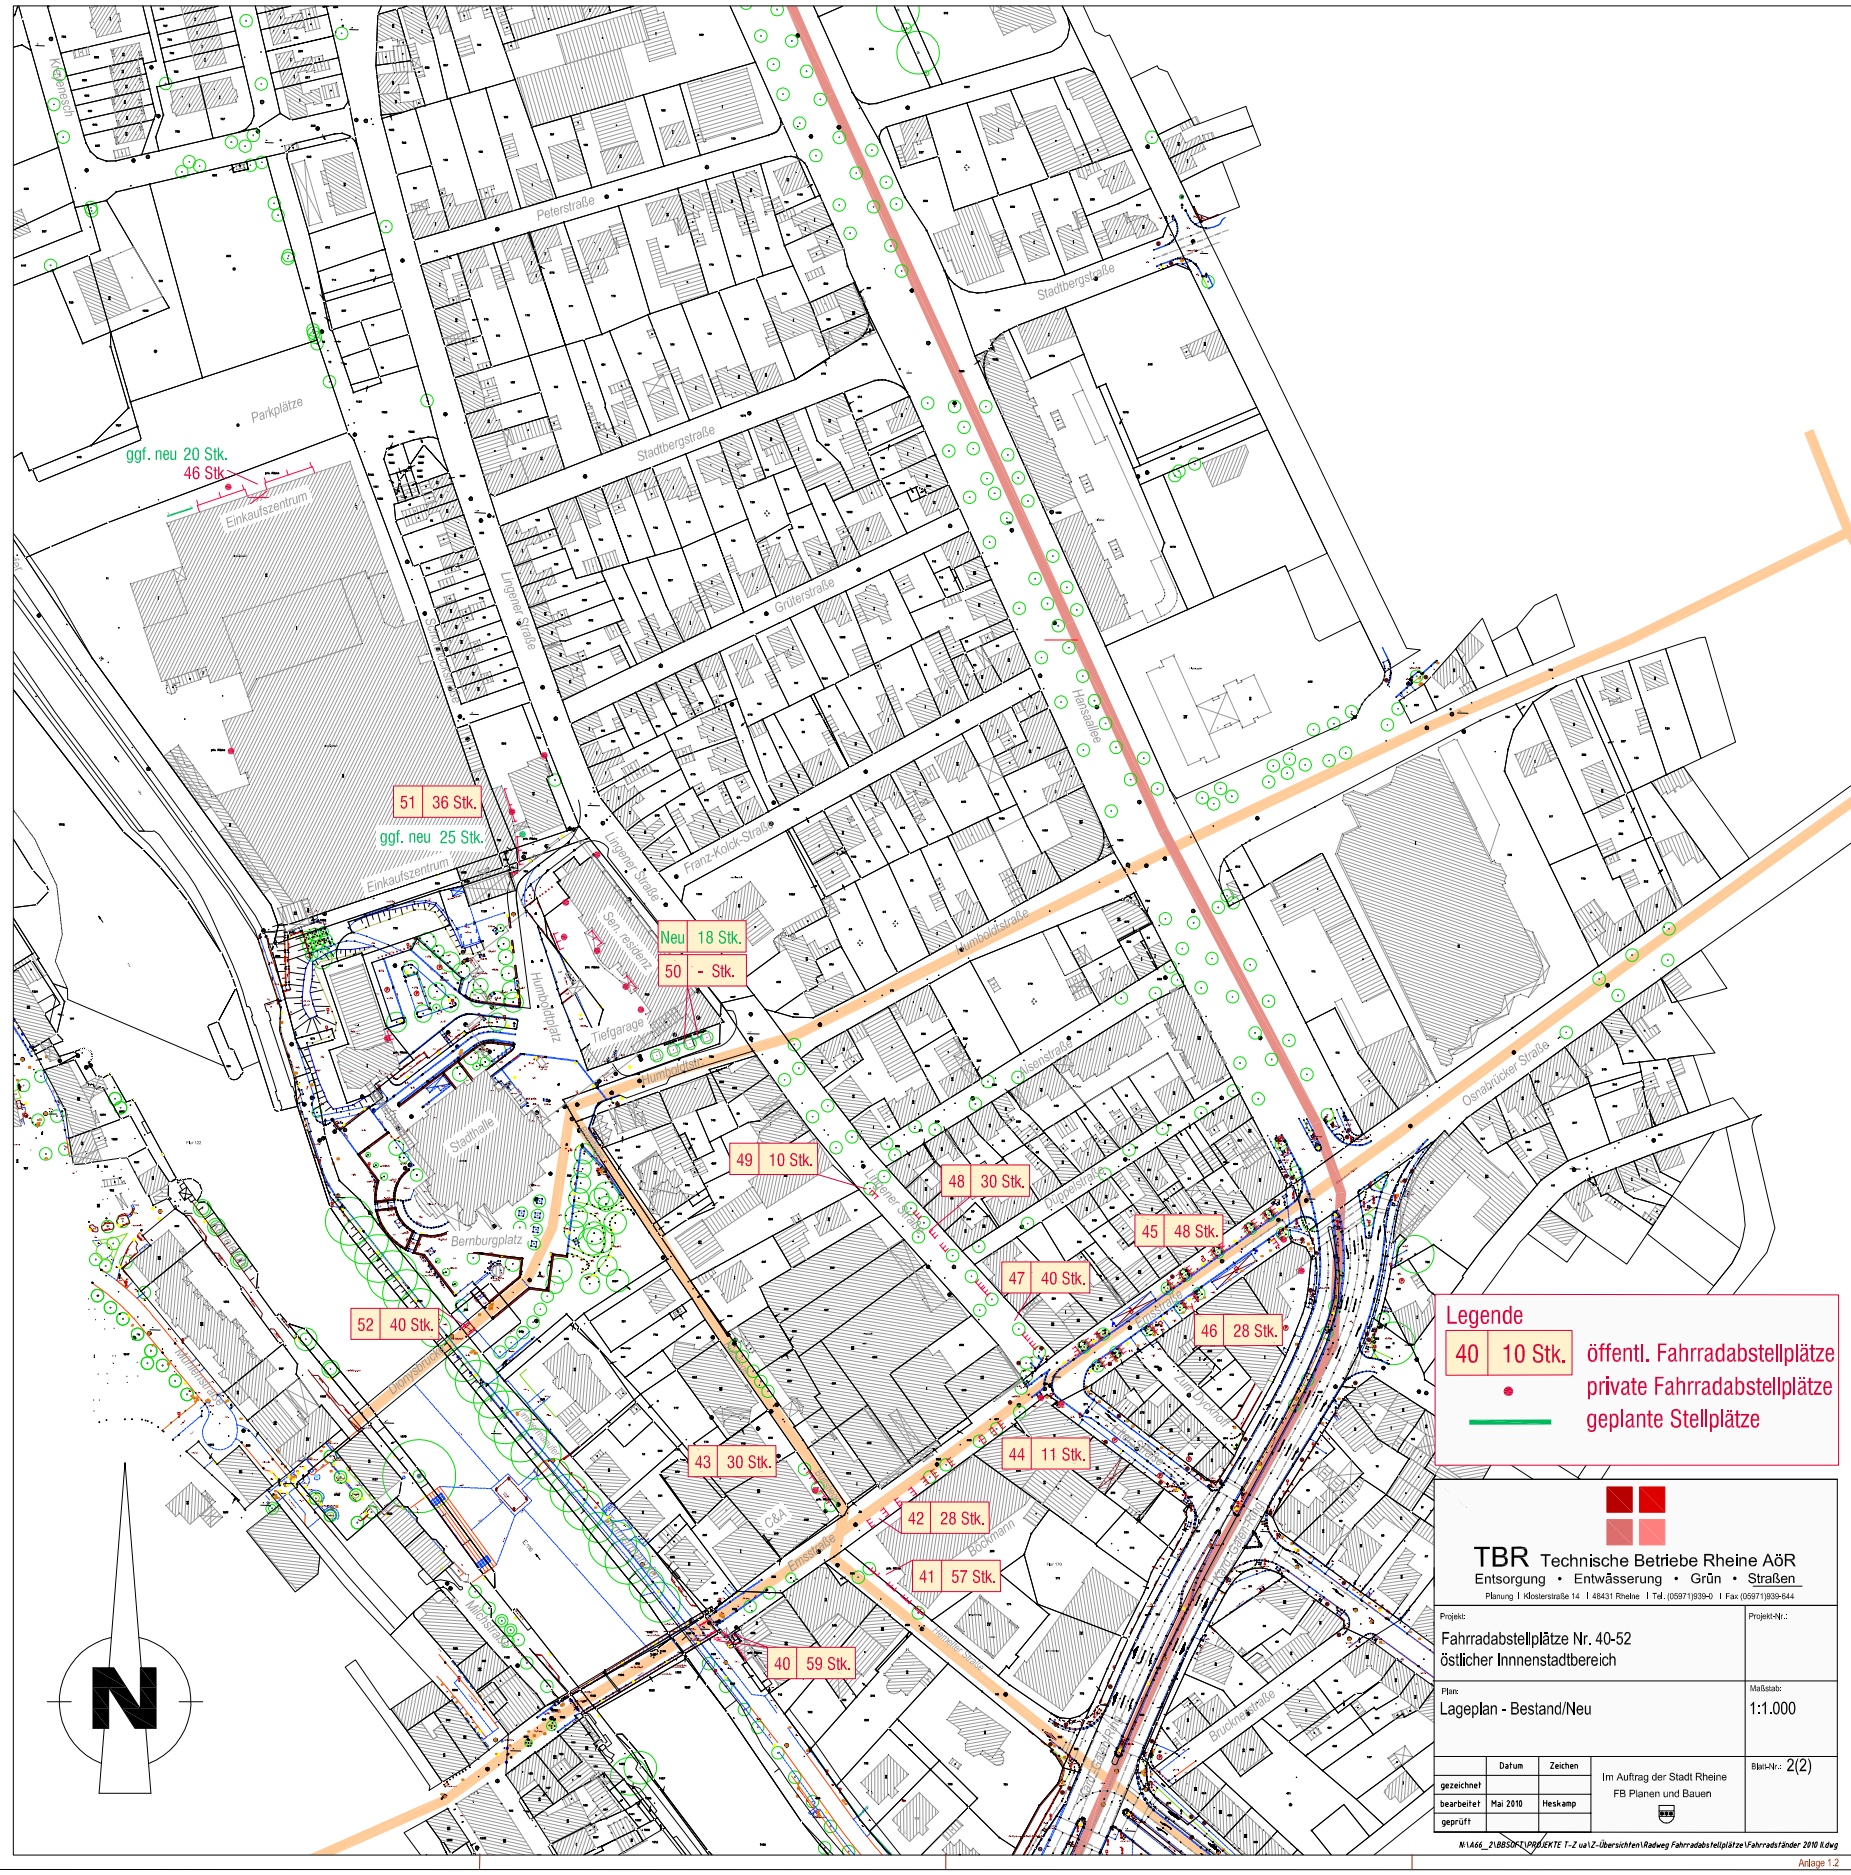

TBR Technische Betriebe Rheine AöR
Entsorgung • Entwässerung • Grün • Straßen
Planung | Klosterstraße 14 | 48431 Rheine | Tel.: (05971)939-0 | Fax: (05971)939-644

Projekt: Fahrradabstellplätze Nr. 40-52 östlicher Innenstadtbereich	Projekt-Nr.:
Plan: Lageplan - Bestand/Neu	Maßstab: 1:1.000
	Blatt-Nr.: 2(2)

	Datum	Zeichen
gezeichnet		
bearbeitet	Mai 2010	Heskamp
geprüft		

Im Auftrag der Stadt Rheine
FB Planen und Bauen

N:\A66_21BBSOKT\PROJEKTE T-Z ua\Z-Übersichten\Radweg Fahrradabstellplätze\Fahrradständer 2010 II.dwg

Anlage 1.2