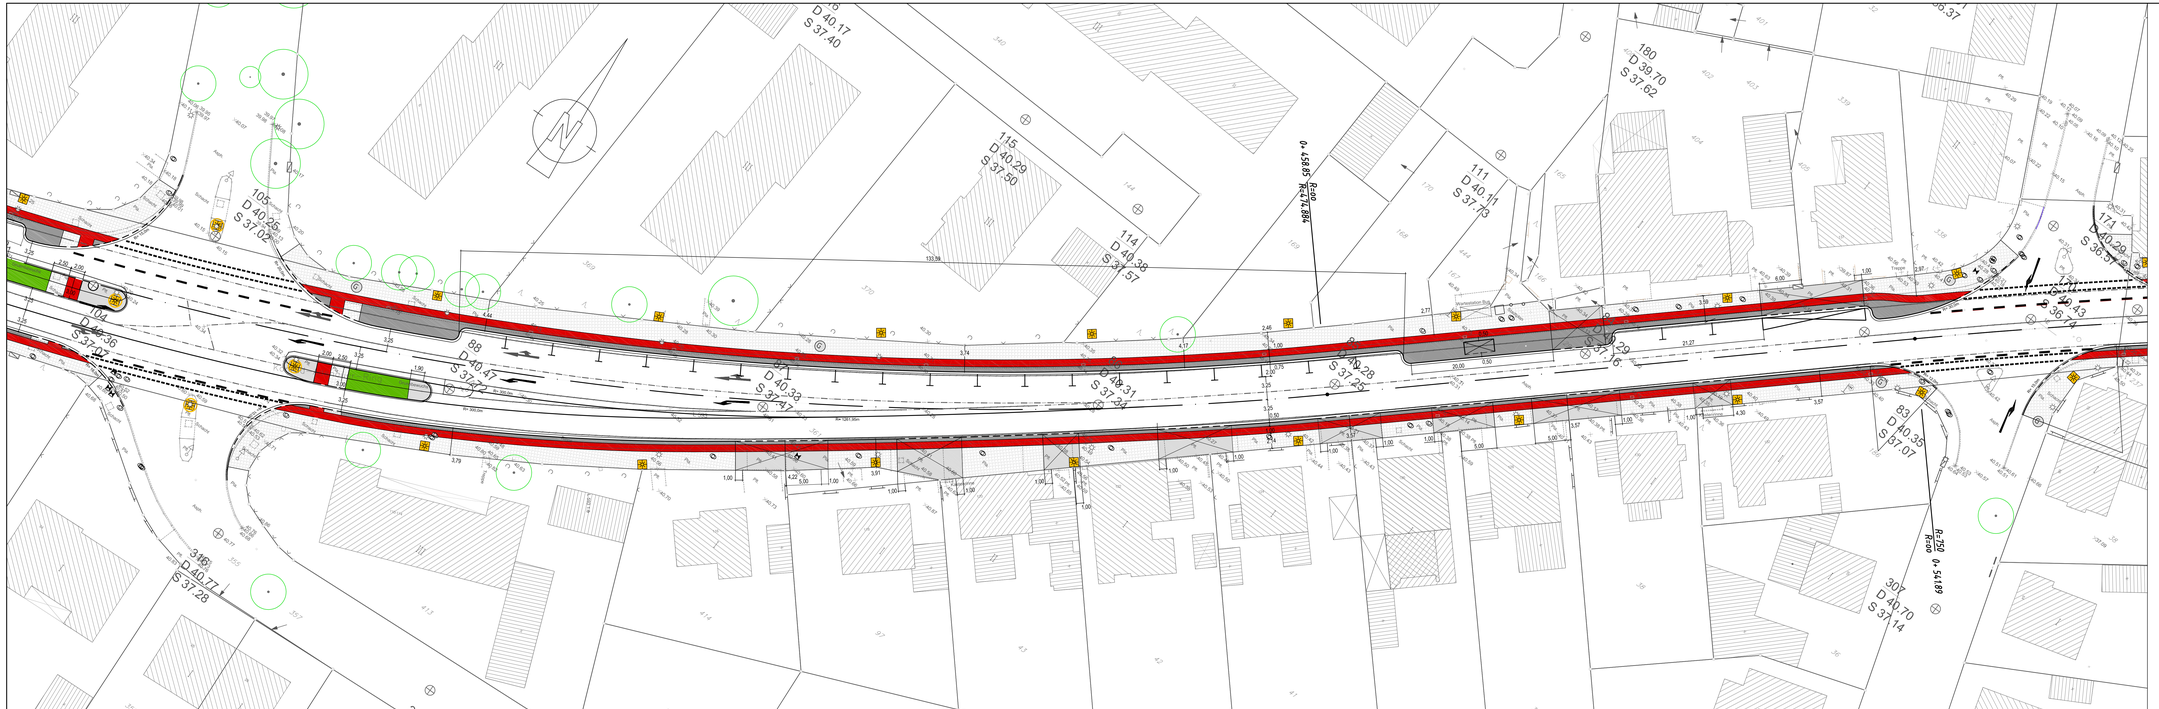

LEGENDE

- Betonsteinpflaster, anthrazit, 10/20/8 cm
- Betonsteinpflaster, rot, 10/20/8 cm
- Betonsteinpflaster, rot, 10/20/8 cm
- Betonpflasterplatten, grau, 20/20/8 cm
- Grünbeet
- geplante Beleuchtung

40,385 MB Rheine - Konrad-Adenauer-Ring 81
Ostseite
0,32 m von der Hauskante
0,20 m über Erde

43,181 MB Rheine - Friedrich-Ebert-Ring 66
Straßenfront
Mitte
0,55 m über der Erde

STADT RHEINE
DER PLANUNG UND BAUEN - FERBER

TBR Technische Betriebe Rheine AGR -Straßen-

Unterlage:
Blatt Nr.
Reg. Nr.

Ausbau des
KONRAD-ADENAUER-RINGES
(L593)
Längener Damm bis
Friedrich-Ebert-Ring

	Datum	Zeichen
bearbeitet		
gezeichnet	August 2010	Schwietert
geprüft		

Maßstab: 1:250 2(3)

Aufgestellt:
Rheine, den .....
.....
Schröer
(städt. Baudirektor)

Bearbeitet und geprüft:
Rheine, den .....
.....
Schwietert

K:\AVA_DIBSOFT\PROJEKTE\SCHRIFT\KONRAD-ADENAUER-RING\LANGENER DAMM bis FERBFahrung Februar 2010 Konrad-Adenauer-Ring LTR\2.TRS 08 VOR DENKMEQ.IN CPlot-Image: 10.21.CZ2.010 Verlandet: Hes Herrlich\Eckig