


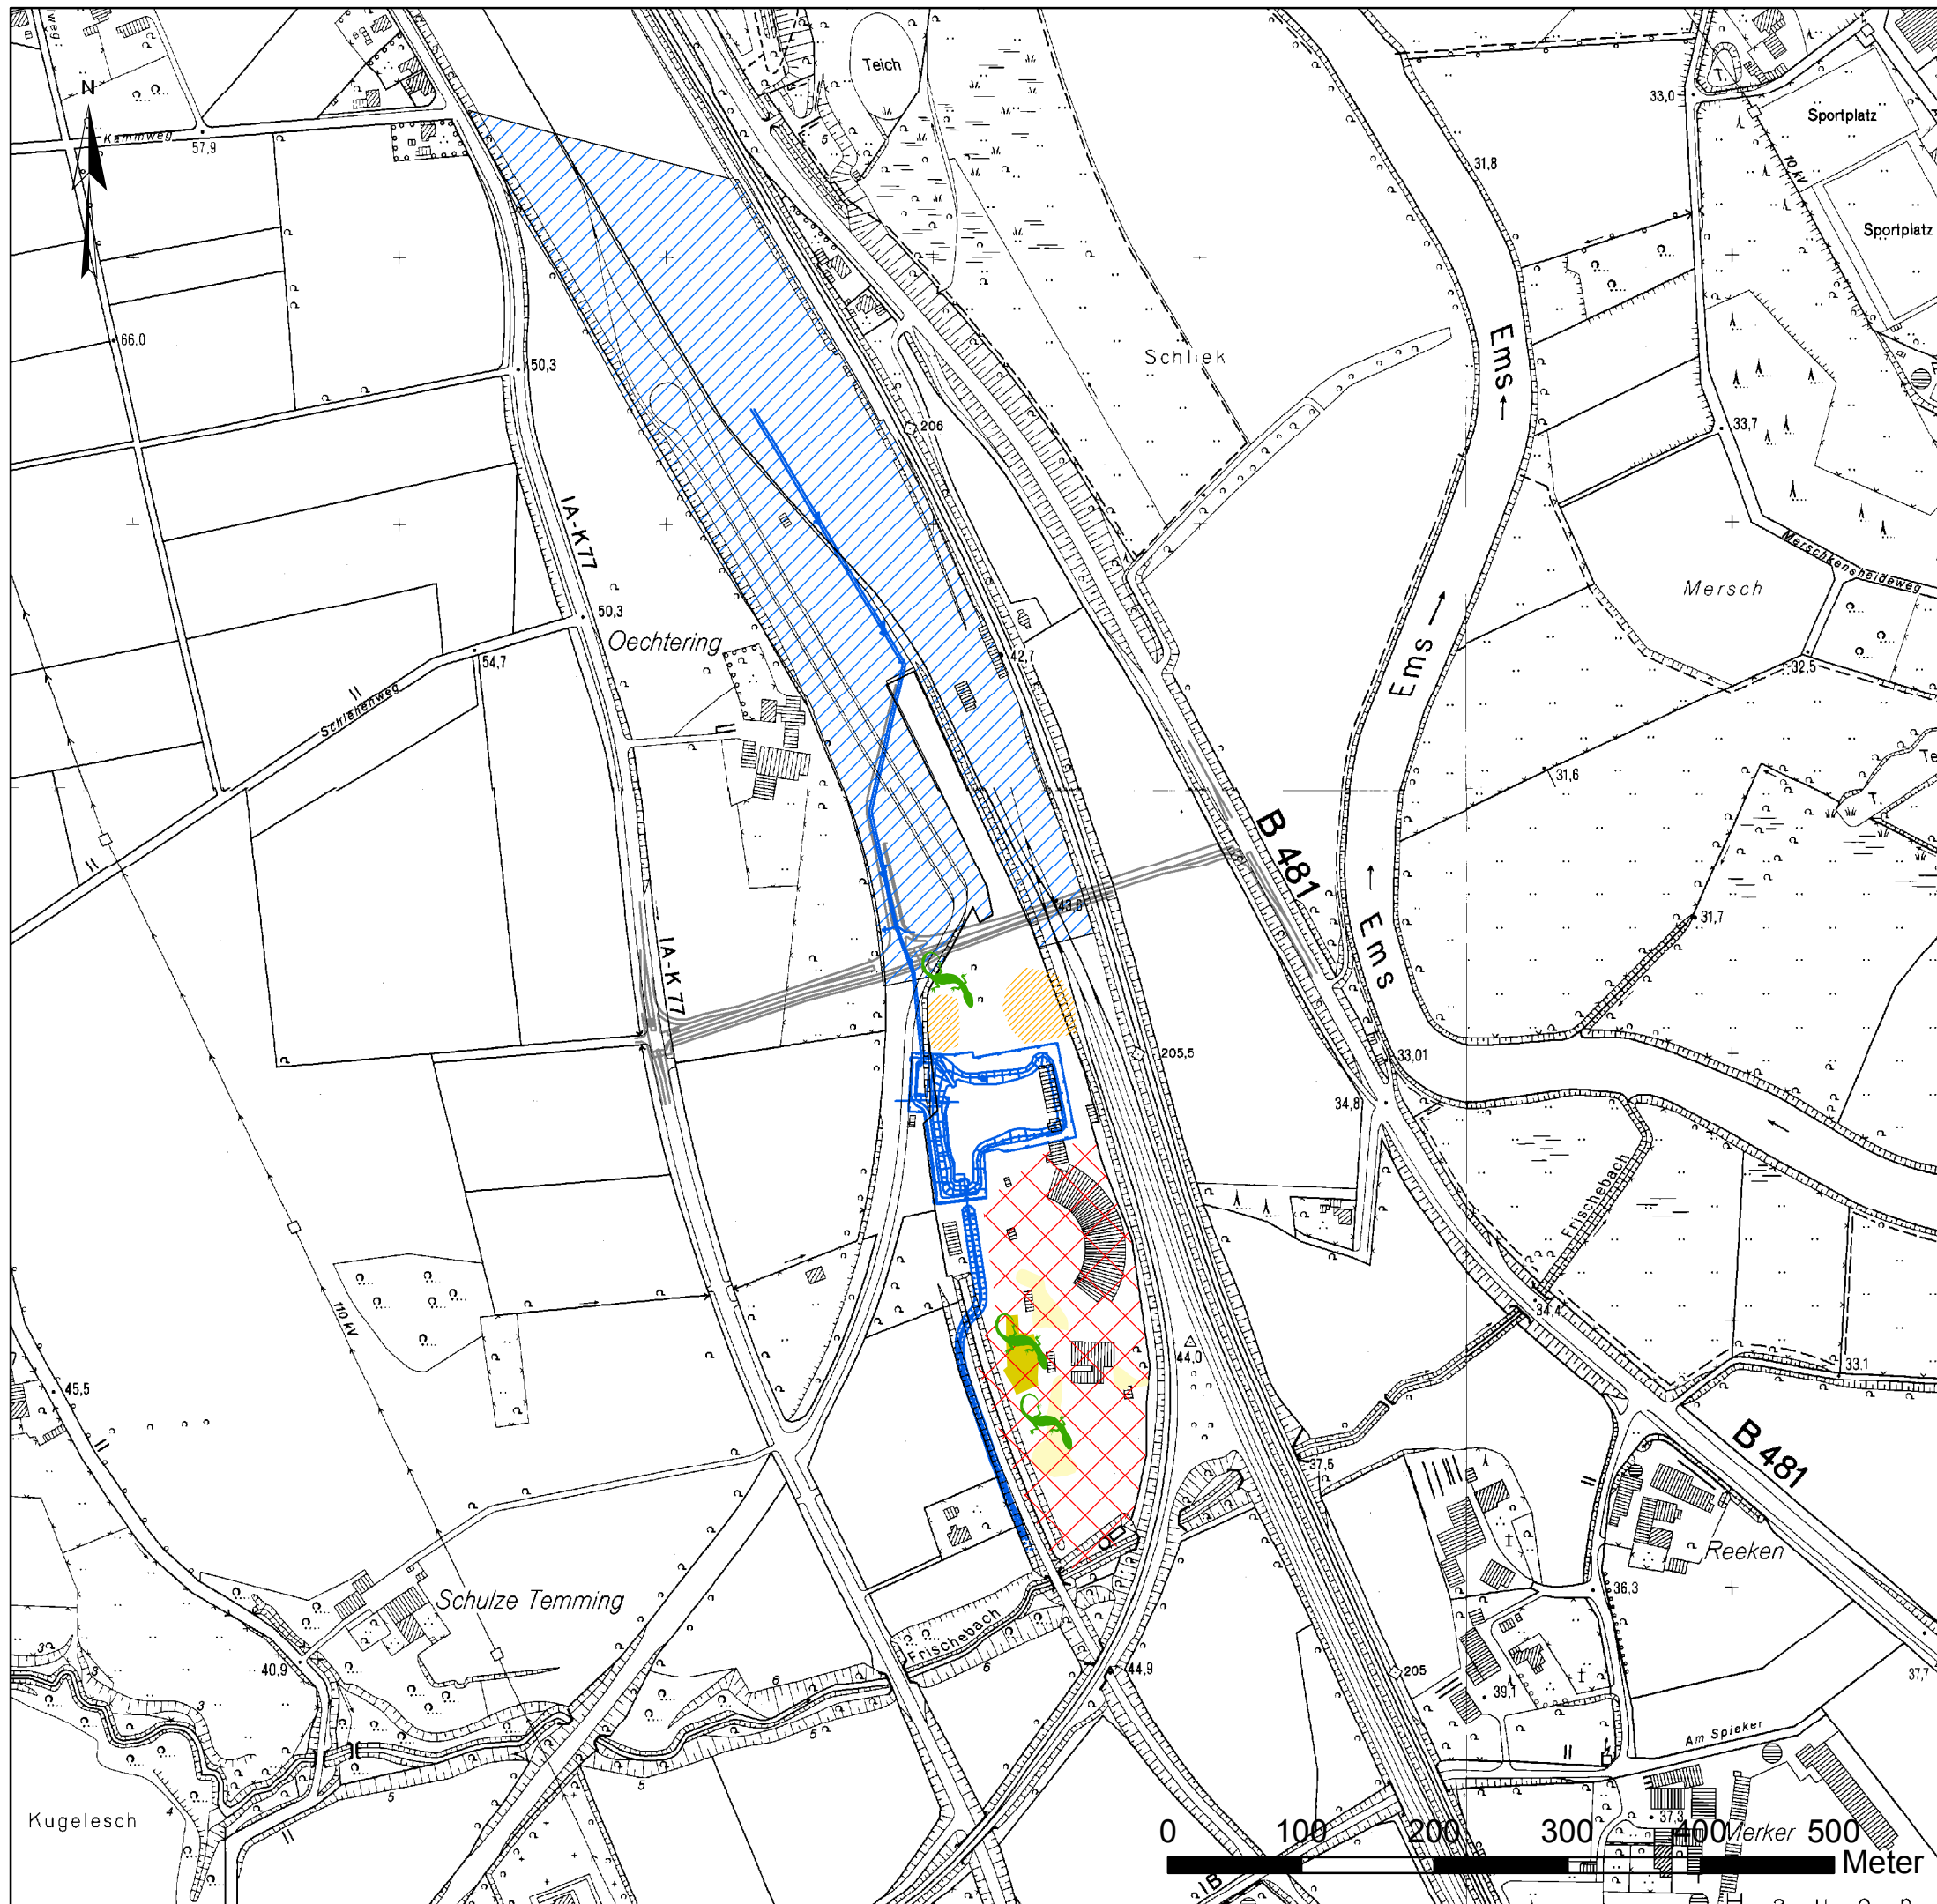

Legende



Fundorte der Zauneidechse



yDC0 - Silikattrockenrasen



GF2 - Vegetationsarme Sandflächen



CEF-Maßnahmen für die Zauneidechse



DB-Fläche

Planung



Querspange



Regenrückhaltebecken



Gewerbefläche



Stadt Rheine

Stadtplanung
Klosterstraße 14
48431 Rheine

Projekt: Umweltbericht / Artenschutzgutachten zum B-Plan Nr. 307,
Gewerbepark Rheine-R

Darstellung: Zauneidechse

Ausfertigung:

Planverfasser:

LökPlan

Conze, Cordes & Kirst GbR
Daimlerstr. 6, 59609 Anröchte
fon 02947/89241 fax 02947/89242
www.loekplan.de buero@loekplan.de

Blatt Nr.: 7
Maßstab: 1 : 5.000

Entwurf: Conze

Layout: Leuchtmann

Datum: Oktober 2010

Aufgestellt: Anröchte, den