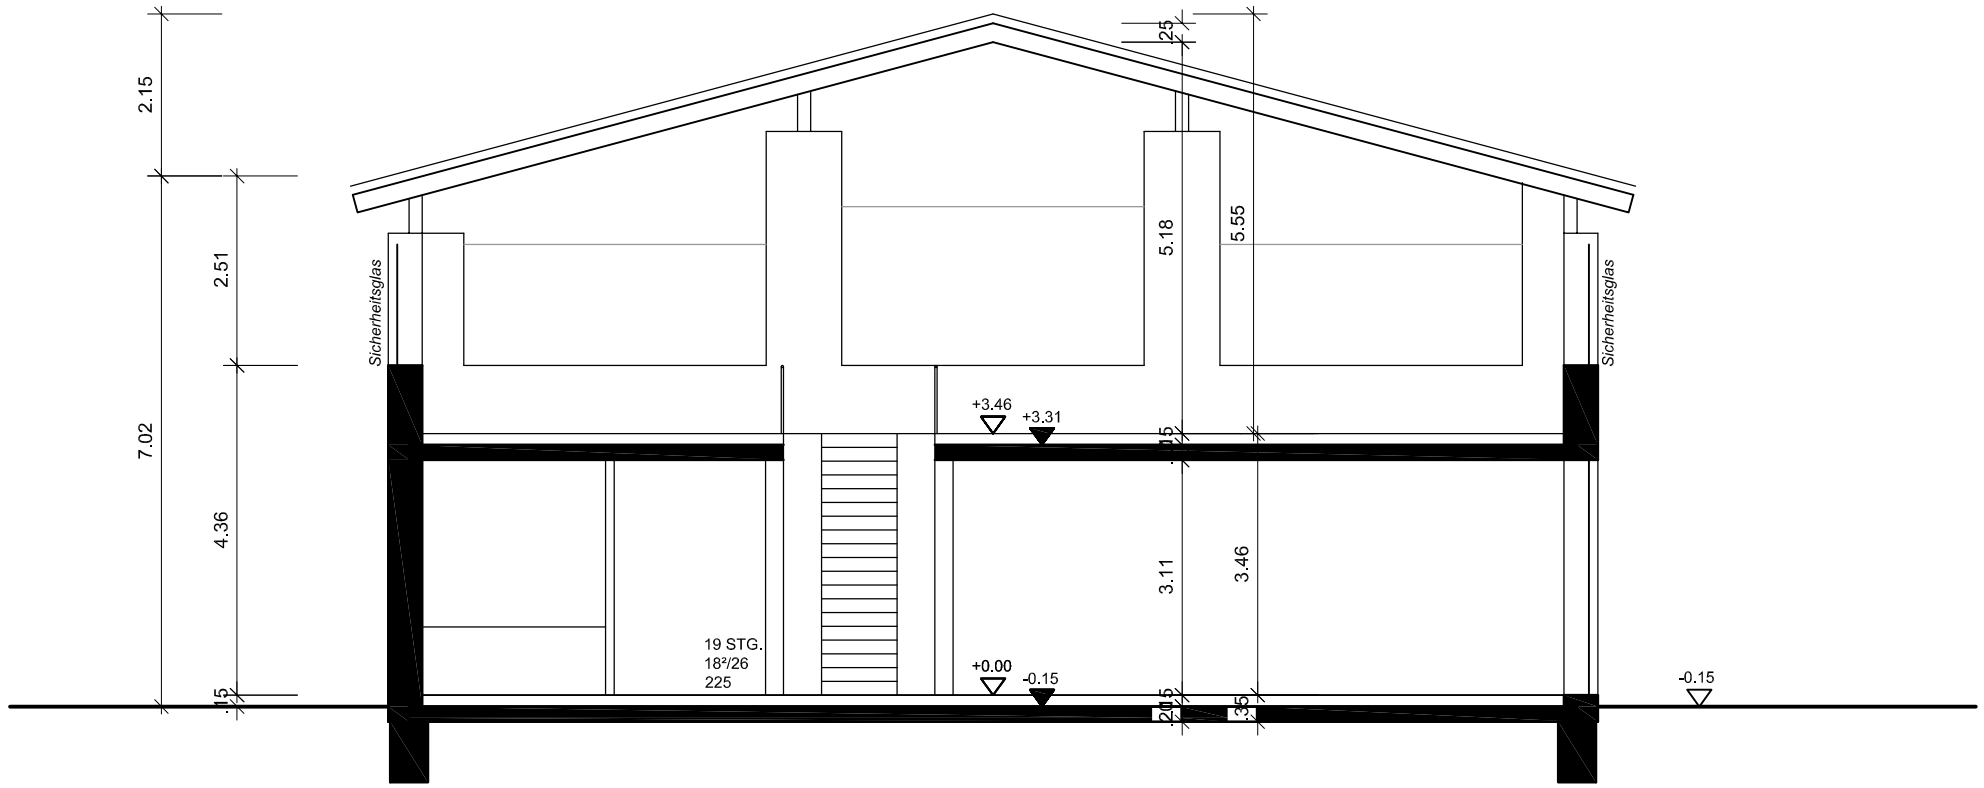

Schnitt

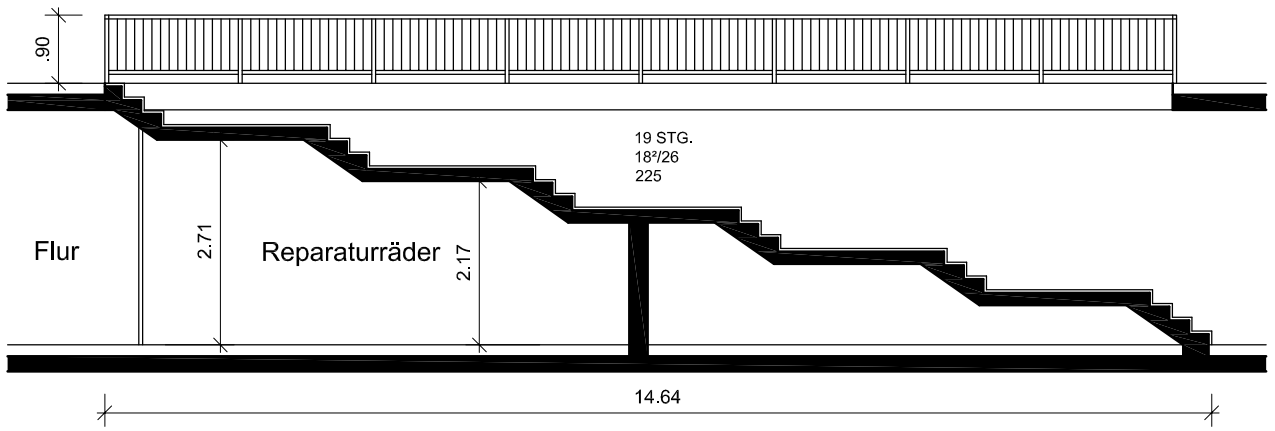

Schnitt Rampe

Stadt Rheine
Leben an der Ems
Planen und Bauen

Objekt:
Neubau
Radstation am Bahnhofsausgang West
Innovationsquartier Bahnhof Rheine - Entree

Plan:
Schnitt
Schnitt Rampe

Maßstab:
1:100

Bearbeitung:
gezeichnet:
N. Stöver
geprüft:

Stand:
21.03.2011

Planbez.:
103

N:\A65\Stöver, Nicole\Radstation Bahnhof West\Vorentwurf.dwg