


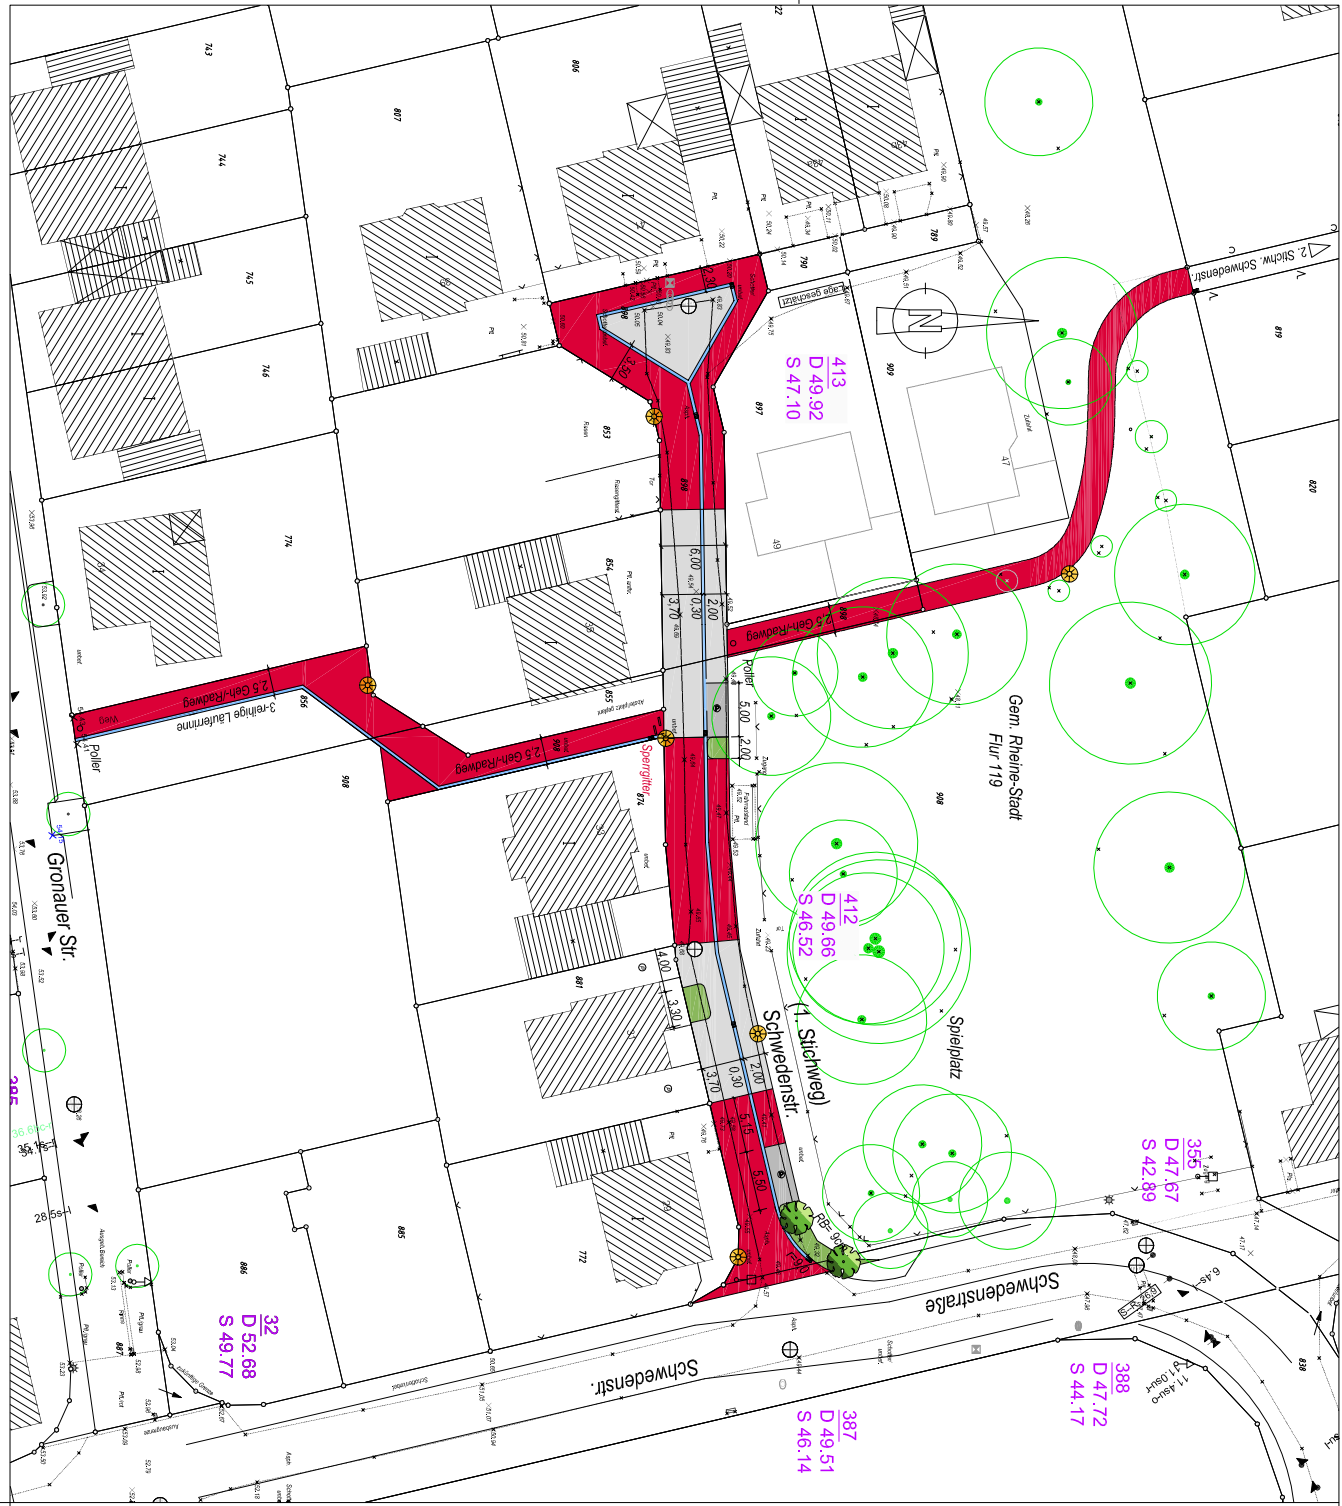

LEGENDE

- Betonsteinpflaster, rot
- Betonsteinpflaster, grau
- Betonsteinpflaster, anthrazit
- Grünbeet (mit Baum)
- Leuchte LPH 4m
- geplanter Straßenablauf
- vorf. Ausbauhöhe

1:50

Index	Datum	Art der Änderung / Ergänzungen	Ges.

TBR Technische Betreibe Rheine AöR Entsorgung • Entwässerung • Grün • Straßen Planung Kollisionsstelle 14 48631 Rheine Tel. 0591 795240 Fax 0591 795244				
Projekt: Ausbau Schwedenstraße 1. Stichweg (süd. v. Spielplatz)			Projekt-Nr.: 53014-0167	
Plan:			Maßstab: 1: -	
Lageplan zur Abwägung im BauA am 12.05.2011			Blatt: 1	
Datum	Zeichen	Im Auftrag der Stadt Rheine FG Planen und Bauen		
gezeichnet	2010			
bereitet	Apr. 2011			
geprüft	Herkamp			

N 1468_21050711PROJEKT_SCHWEDENSTRASSE an Gronauer Str. Stichweg Schwedenstr. 2011Planung/Leitung der B1111g