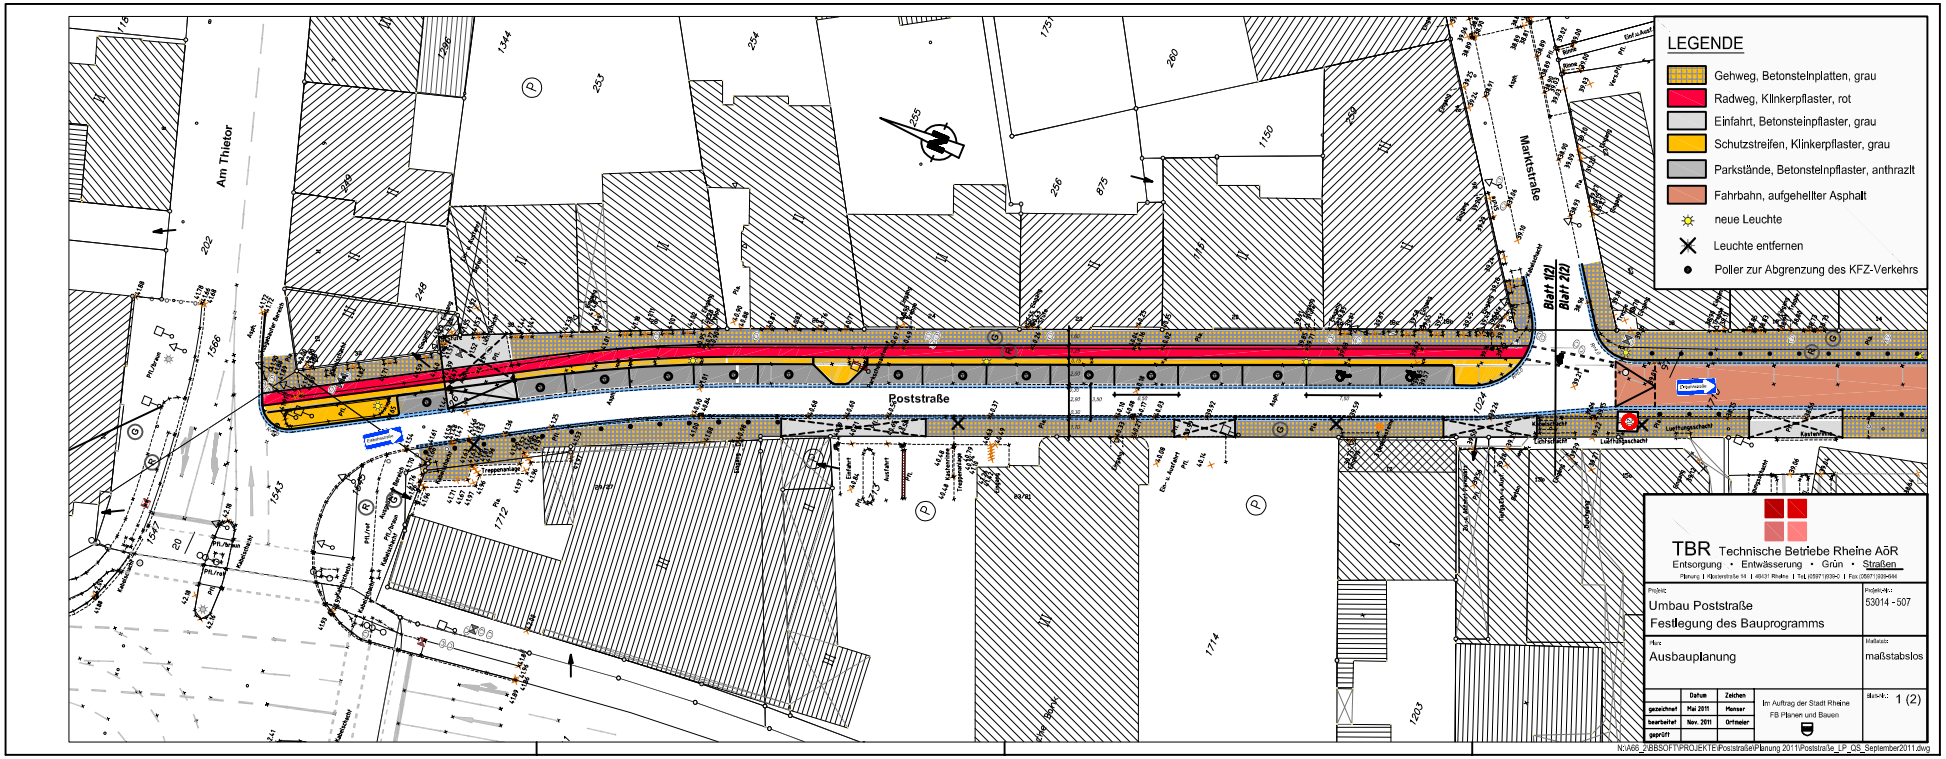
LEGENDE
Gehweg, Betonsteinplatten, grau
Radweg, Klinkerpflaster, rot
Einfahrt, Betonsteinpflaster, grau
Schutzstreifen, Klinkerpflaster, grau
Parkstände, Betonsteinpflaster, anthrazit
Fahrbahn, aufgehellter Asphalt
neue Leuchte
Leuchte entfernen
Poller zur Abgrenzung des KFZ-Verkehrs
Am Thietor
Poststraße
Marktstraße
Blatt 1(2)
Blatt 2(2)
TBR Technische Betriebe Rheine AöR
Entsorgung • Entwässerung • Grün • Straßen
Projekt
Umbau Poststraße
Festlegung des Bauprogramms
Projekt-Nr.:
53014 - 507
Plan:
Ausbauplanung
Maßstab:
maßstabslos
Datum
Zeichen
gezeichnet
Mai 2011
Hanser
bearbeitet
Nov. 2011
Grimeier
geprüft
Im Auftrag der Stadt Rheine
FB Planen und Bauen
Blatt-Nr.: 1 (2)
N:\A66_2\BBSOFT\PROJEKTE\Poststraße\Planung 2011\Poststraße_LP_QS_September2011.dwg