


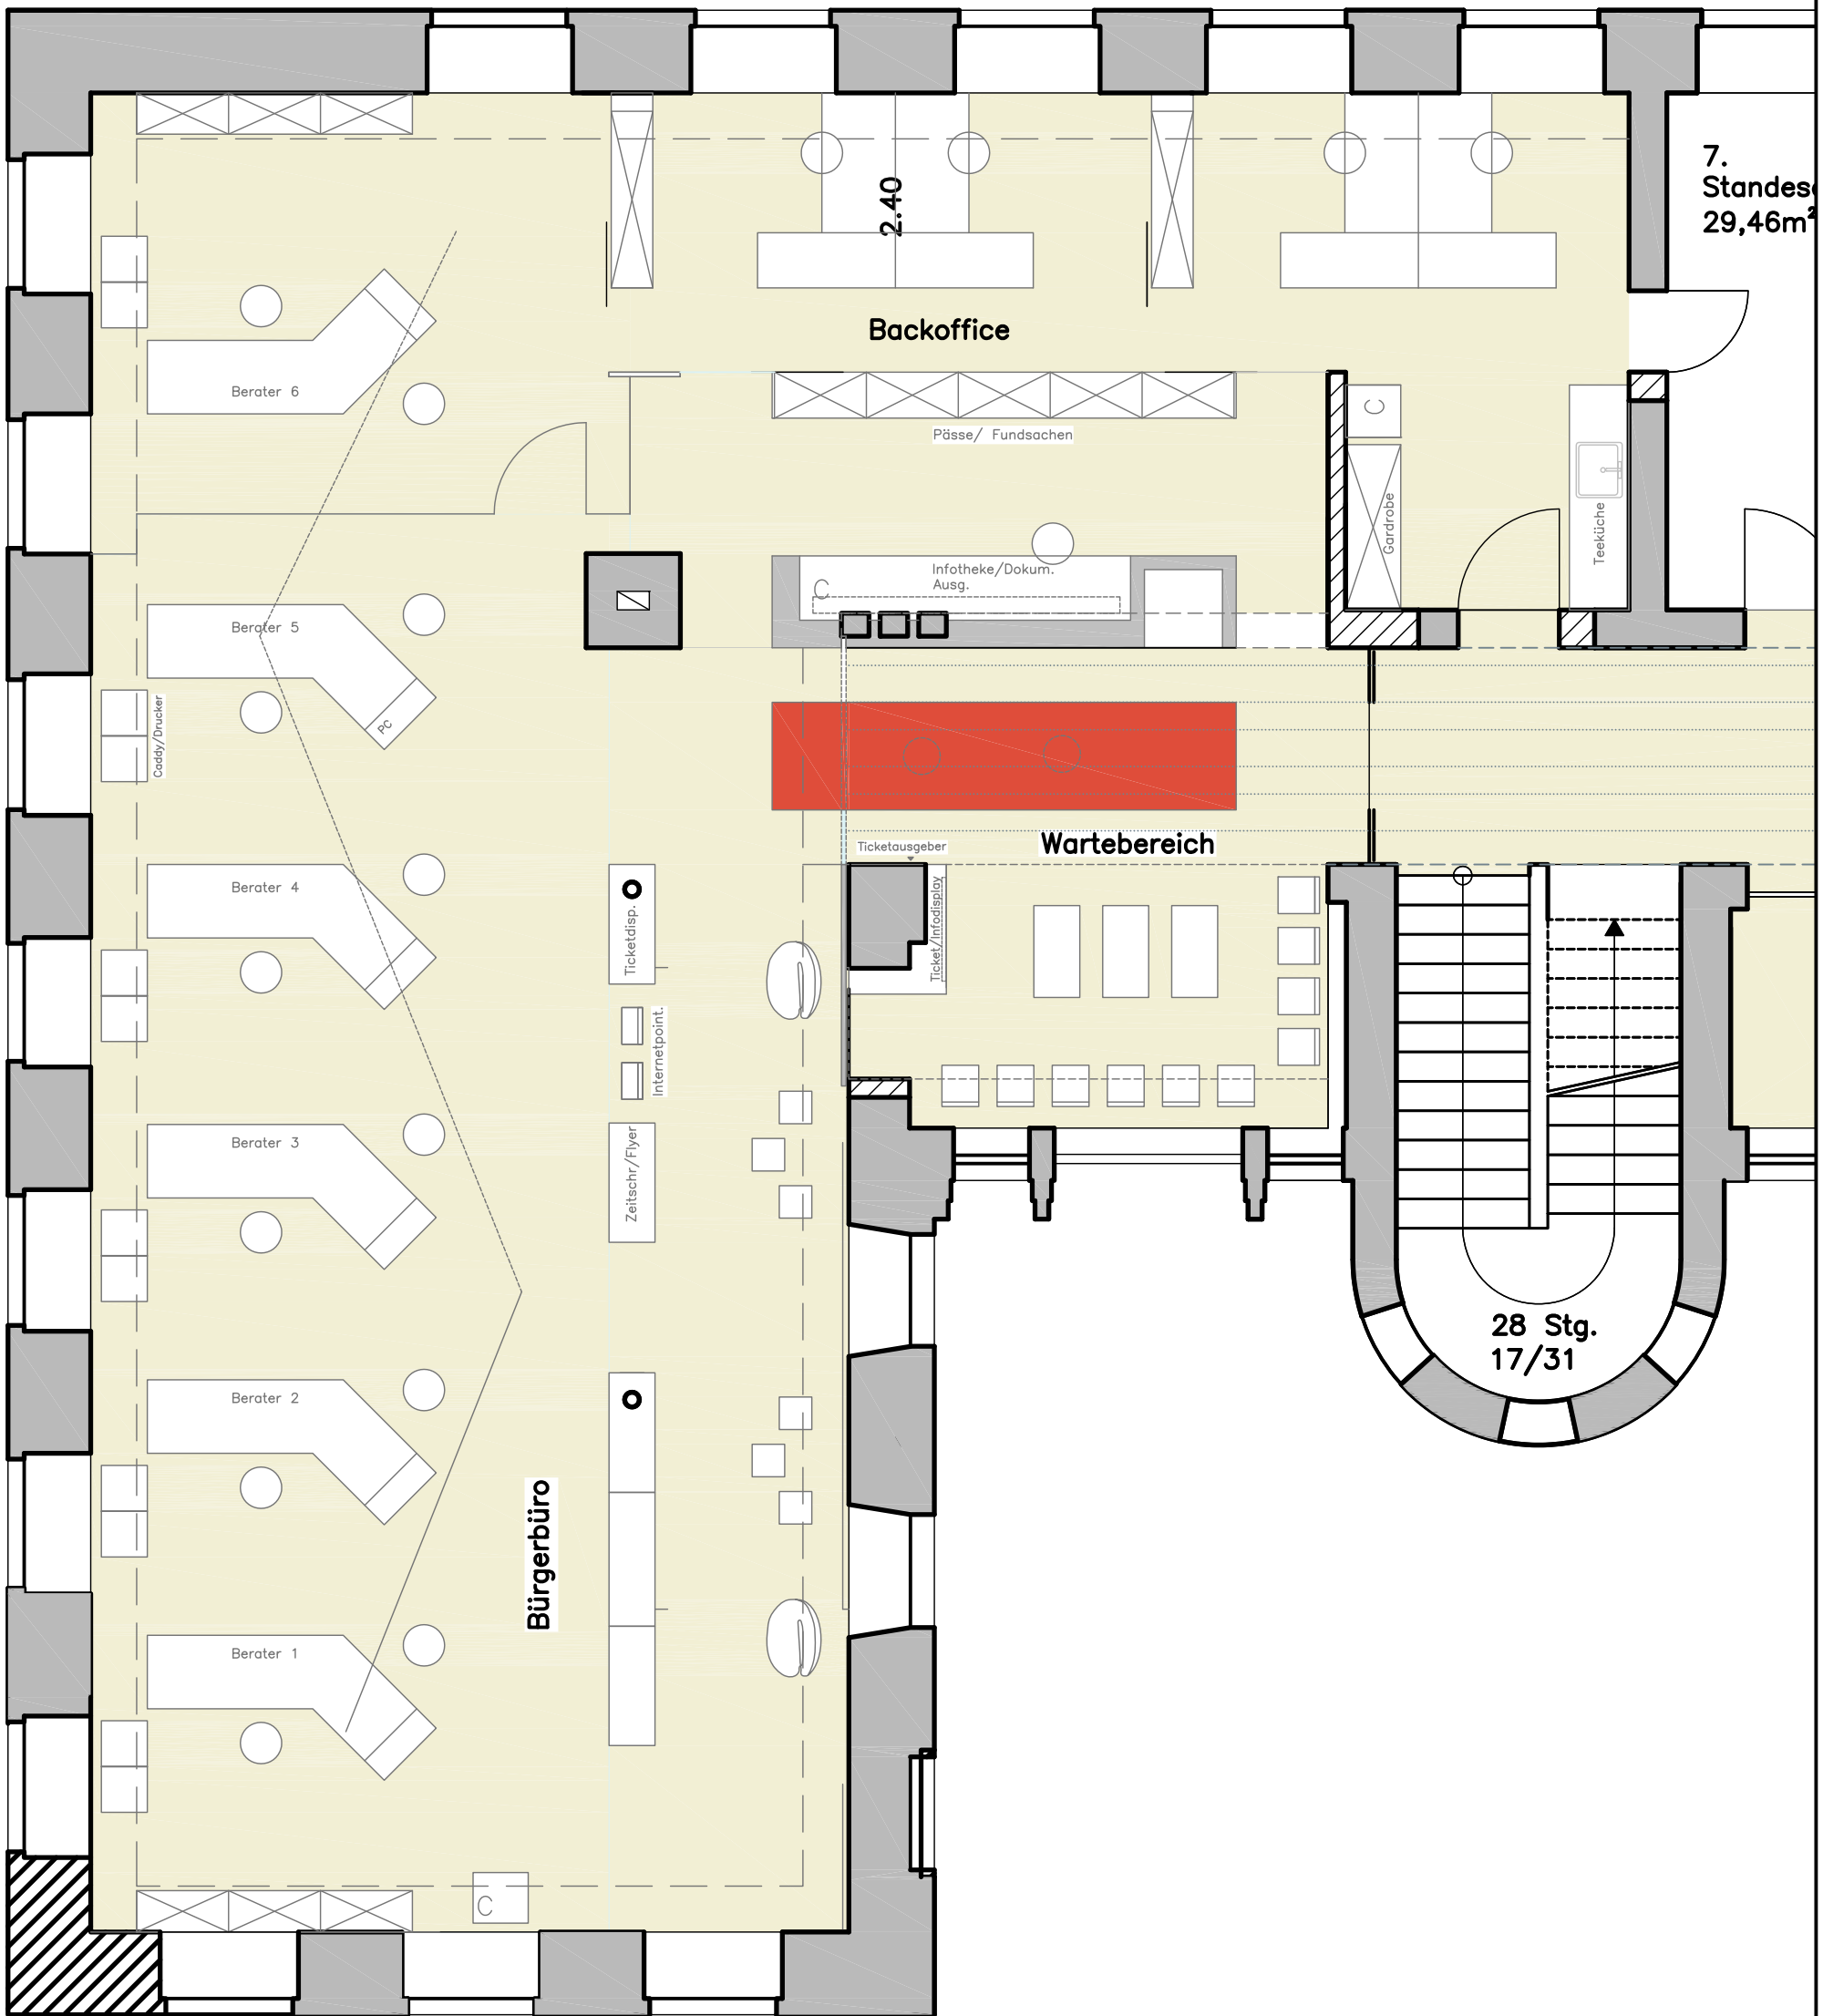

 Bestand
 Mauerwerk neu