

Gepl. Platten vorh.

Betonsteinpflaster, rot

Betonsteinpflaster, grau

Betonsteinpflaster, anthrazit


Grünbel

Leuchte, „LPH 4m“

geplanter Straßenablauf
vorh., Ausbauphase

5.6.2

LEGENDE

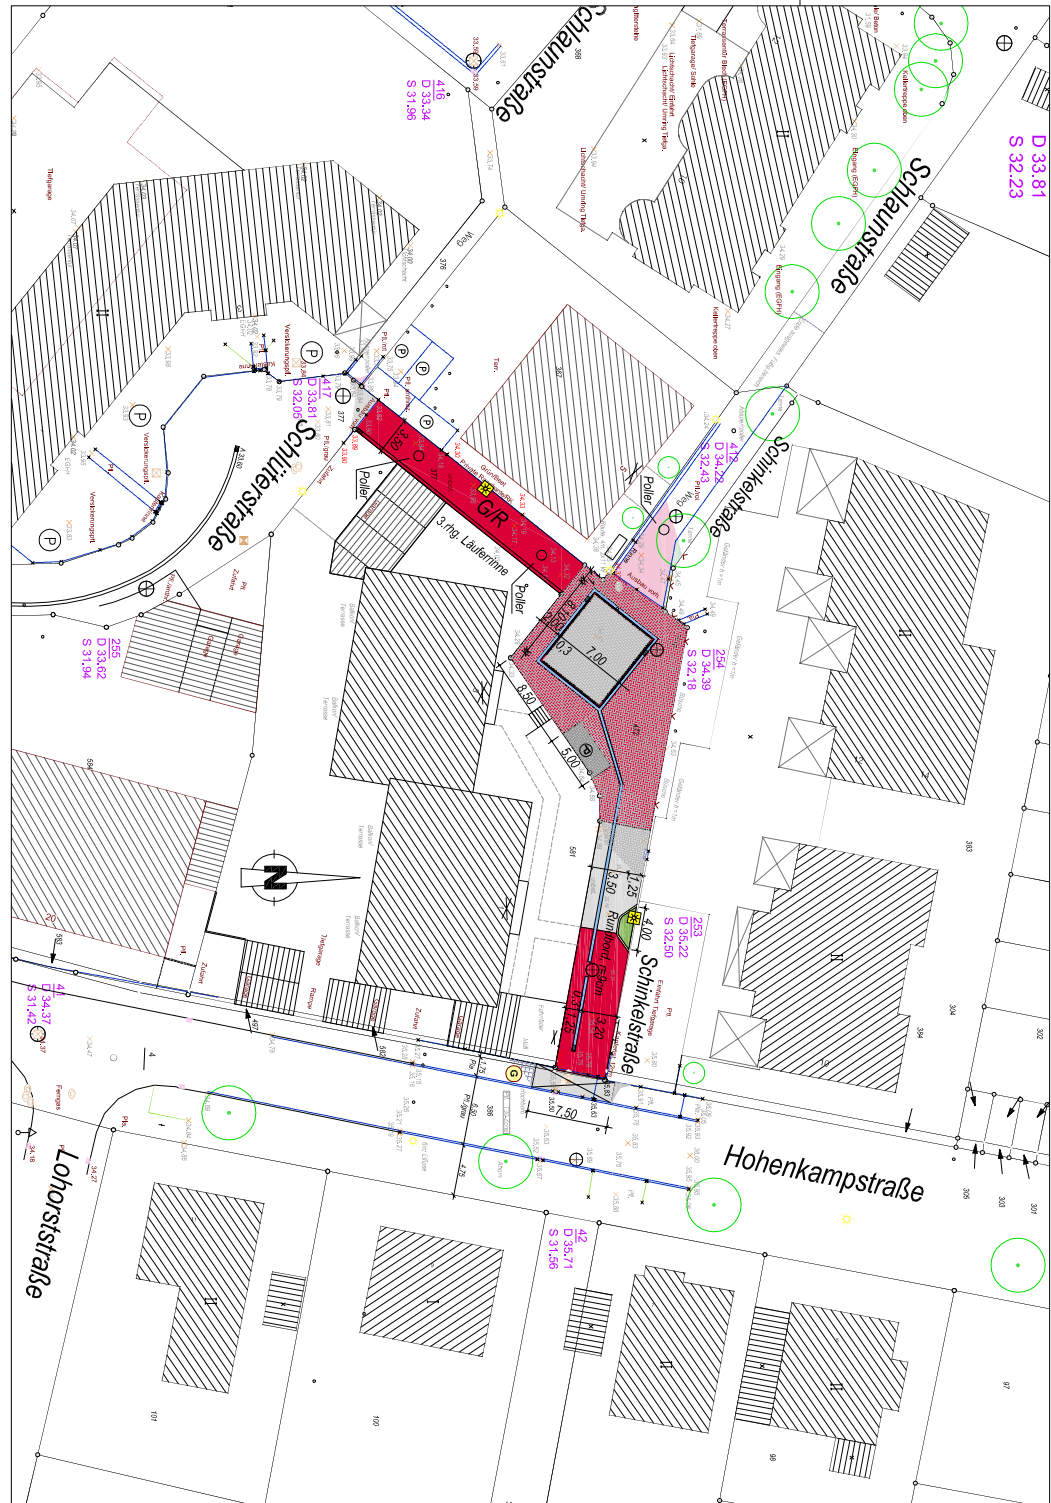

Index	Datum	Art der Änderung / Erläuterungen	Gez.

TBR

Technische Betriebe Rheine AöR

Entsorgung • Entwässerung • Grün • Straßen

Planung | Hohenkampstr. 14 | 48531 Rheine | Tel. 0591 793540 | Fax 0591 7935444

Projekt:

Ausbau der Schinkelstraße
(Hohenkampstr. bis Haus Nr. 3 einschl.)

Projektnr.:

53014-0271

Fazit:

Lageplan zur Offenlage
im BauA am 15.11.2012

Maßstab:

1: -

Datum

Zeichen

Im Auftrag der Stadt Rheine
FG Planen und Bauen

gezeichnet

Sep. 2012

Hekamp

geprüft

Blaht.: 1

N:\446_21050771\PROJEKTE\SCHINKELSTR. 2012\Druckung3\Druckung3_Aktuell.dwg