


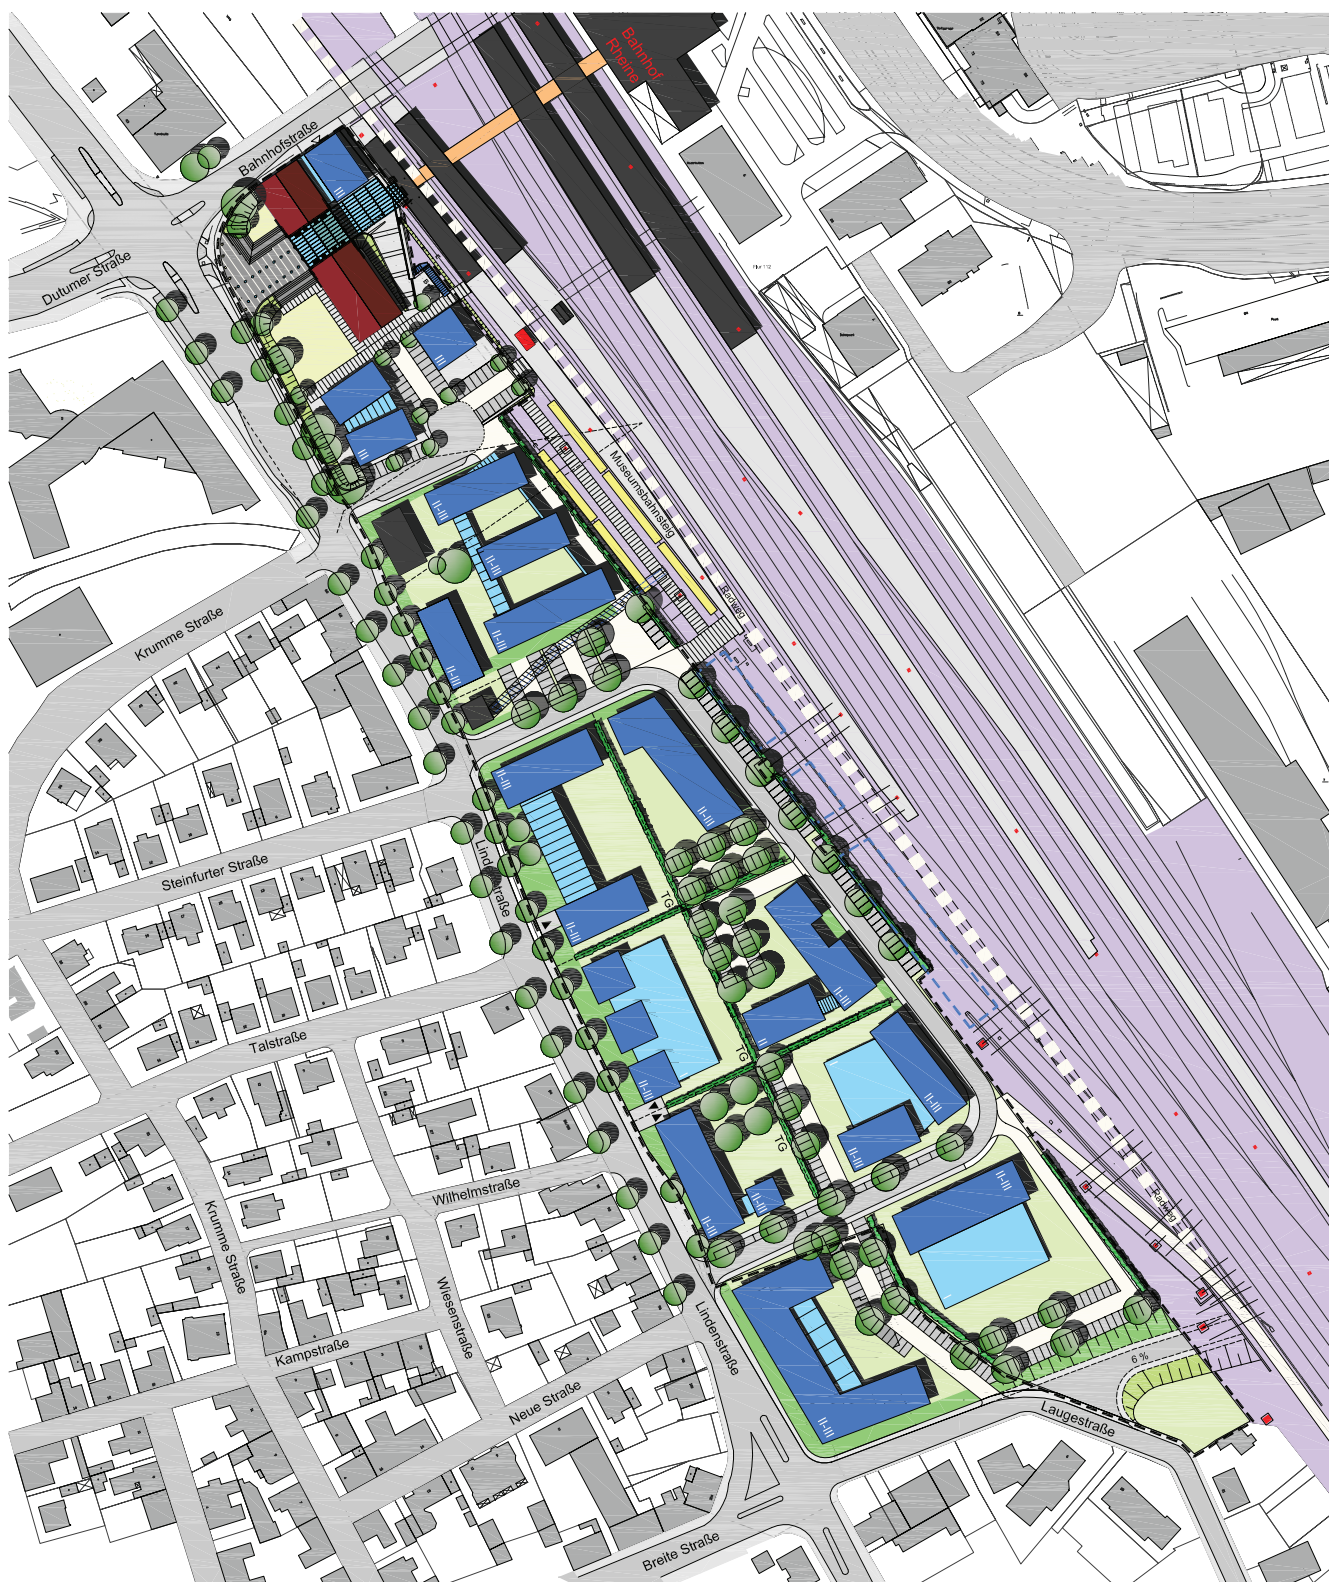

M 1 : 1.000

Stand: 27.03.2008

Stadt Rheine

Innovationsstandort Lindenstraße -
Innenstadtergänzungsgebiet West

Städtebauliches Konzept

ARCHITEK
TURSTADT
PLANUNG
STADTENT
WICKLUNG
HAMERLA | EHLERS | GRUSS-RINCK | WEGMANN
Kanalstrasse 28 40547 Düsseldorf 0211/95 02 44 0 due@archstadt.de www.archstadt.de