


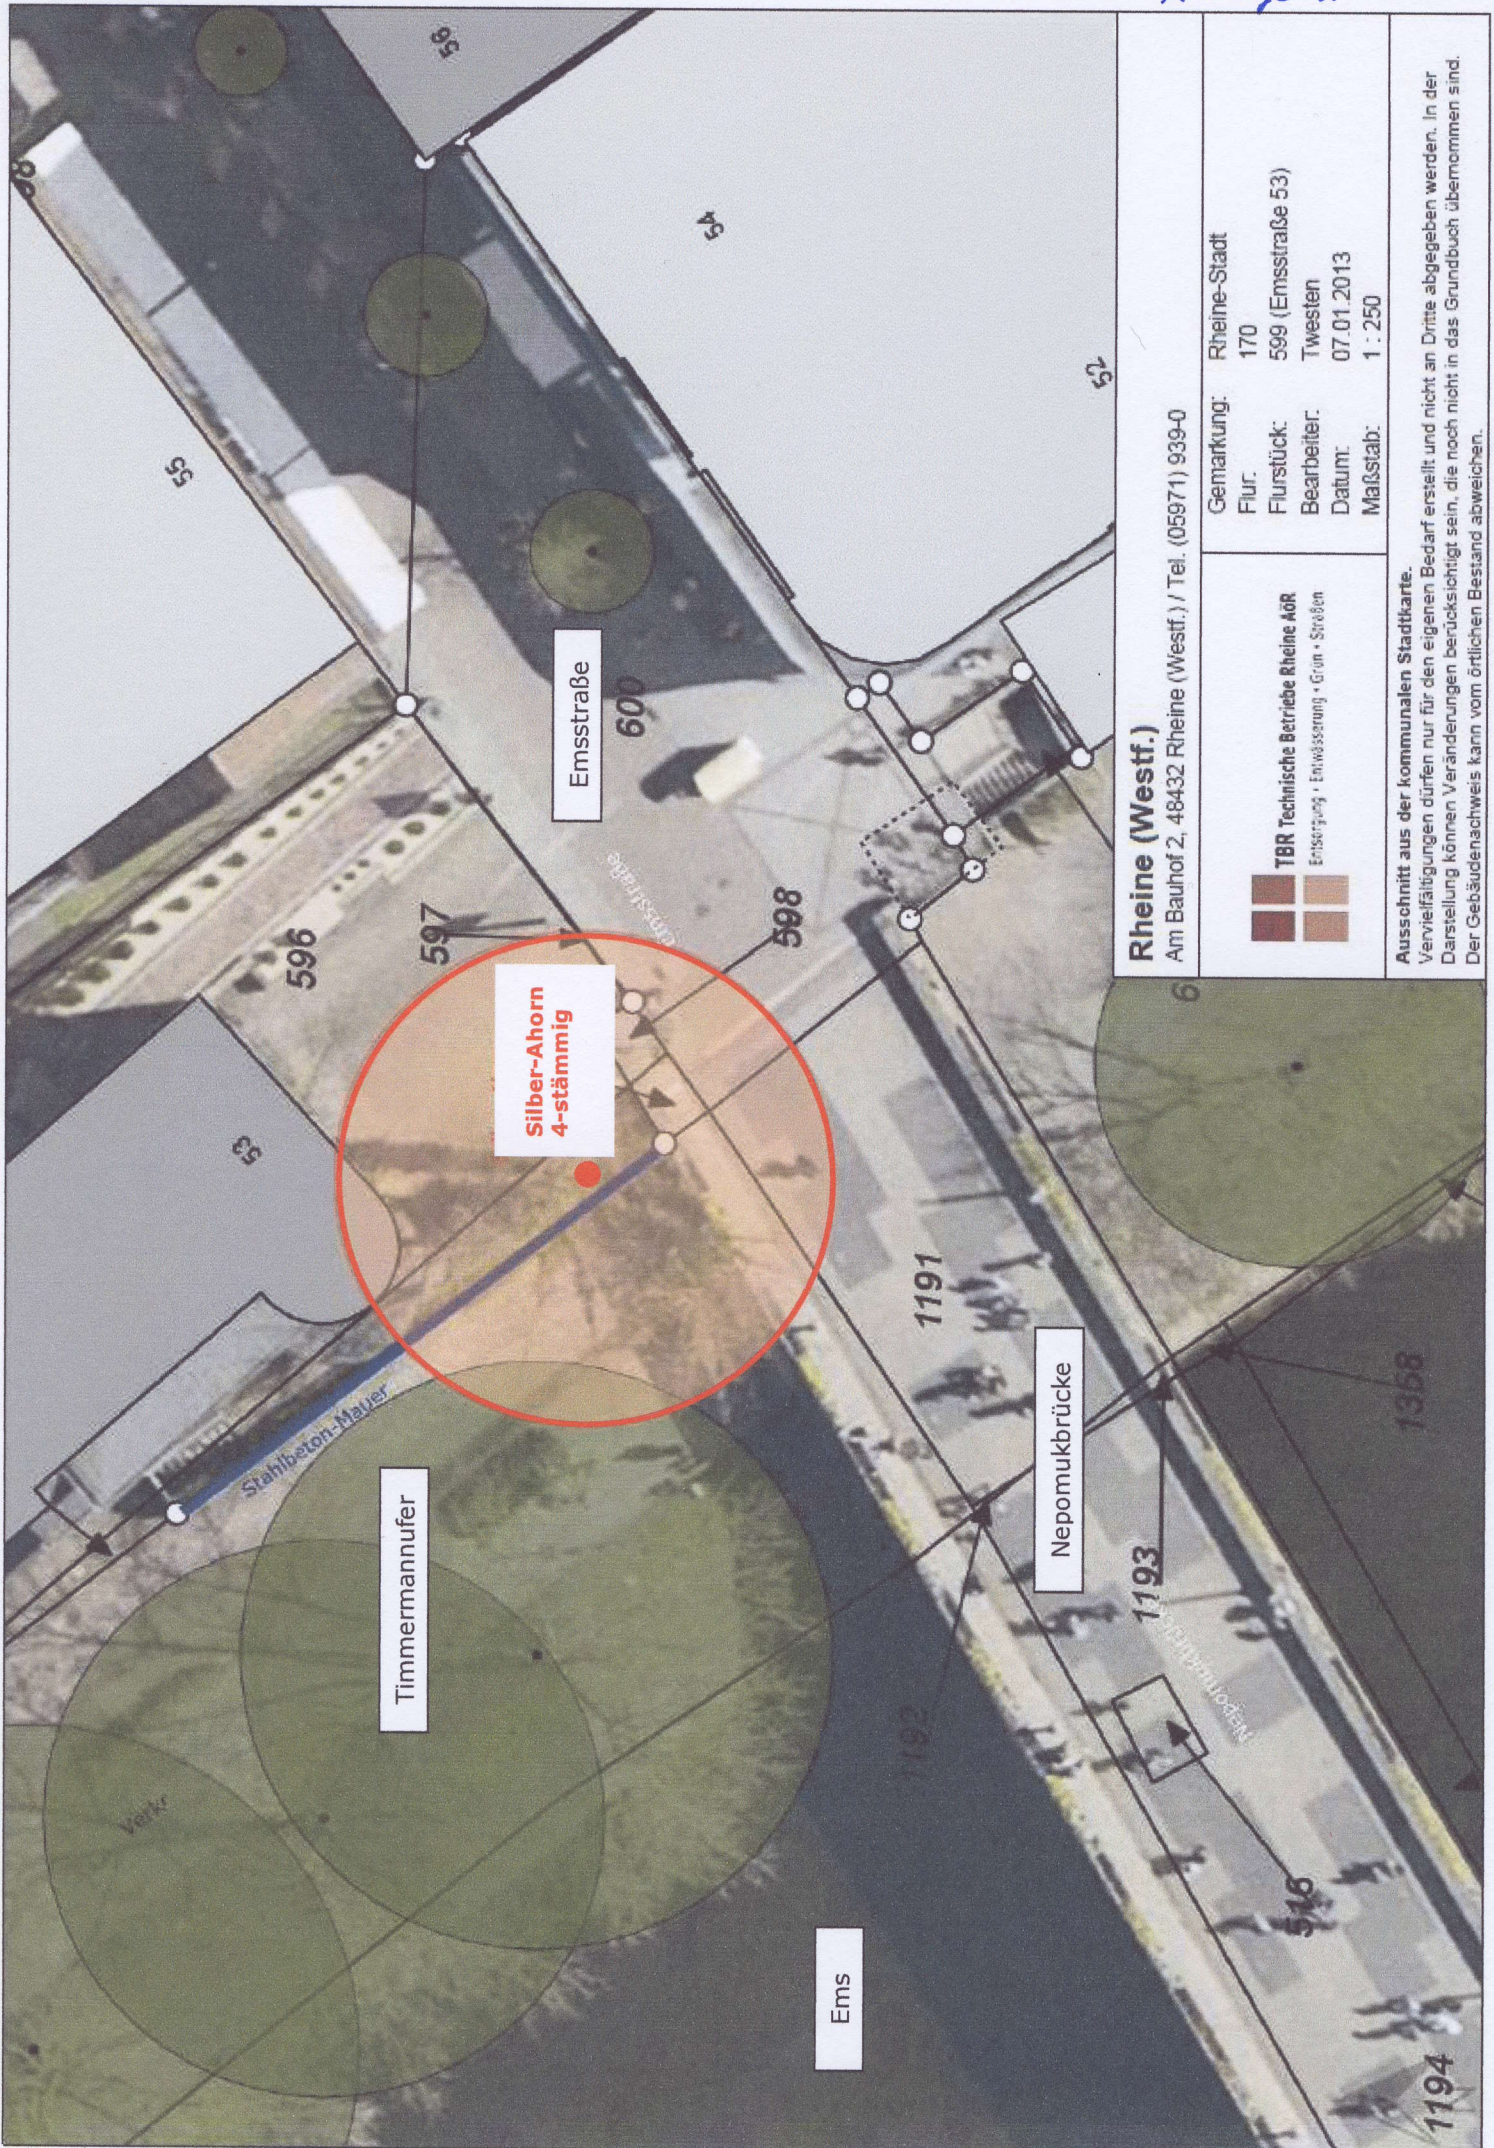

Rheine (Westf.)

Am Bauhof 2, 48432 Rheine (Westf.) / Tel. (05971) 939-0

TBR Technische Betriebe Rheine AOR Entsorgung · Entwässerung · Grün · Straßen	Gemarkung:	Rheine-Stadt
	Flur:	170
	Flurstück:	599 (Emsstraße 53)
	Bearbeiter:	Twisten
	Datum:	07.01.2013
Maßstab:		1 : 250

Ausschnitt aus der kommunalen Stadtkarte.
 Vervielfältigungen dürfen nur für den eigenen Bedarf erstellt und nicht an Dritte abgegeben werden. In der Darstellung können Veränderungen berücksichtigt sein, die noch nicht in das Grundbuch übernommen sind. Der Gebäudeschneis kann vom örtlichen Bestand abweichen.