


Aussenanlagen Instandsetzung wg. Sanierung

Aussenfenster-/türen neu
 Dachabdichtung überarbeiten
 Asbest-Attika ersetzen
 Elt.-Installation einschl. Beleuchtung neu
 Innentüren neu

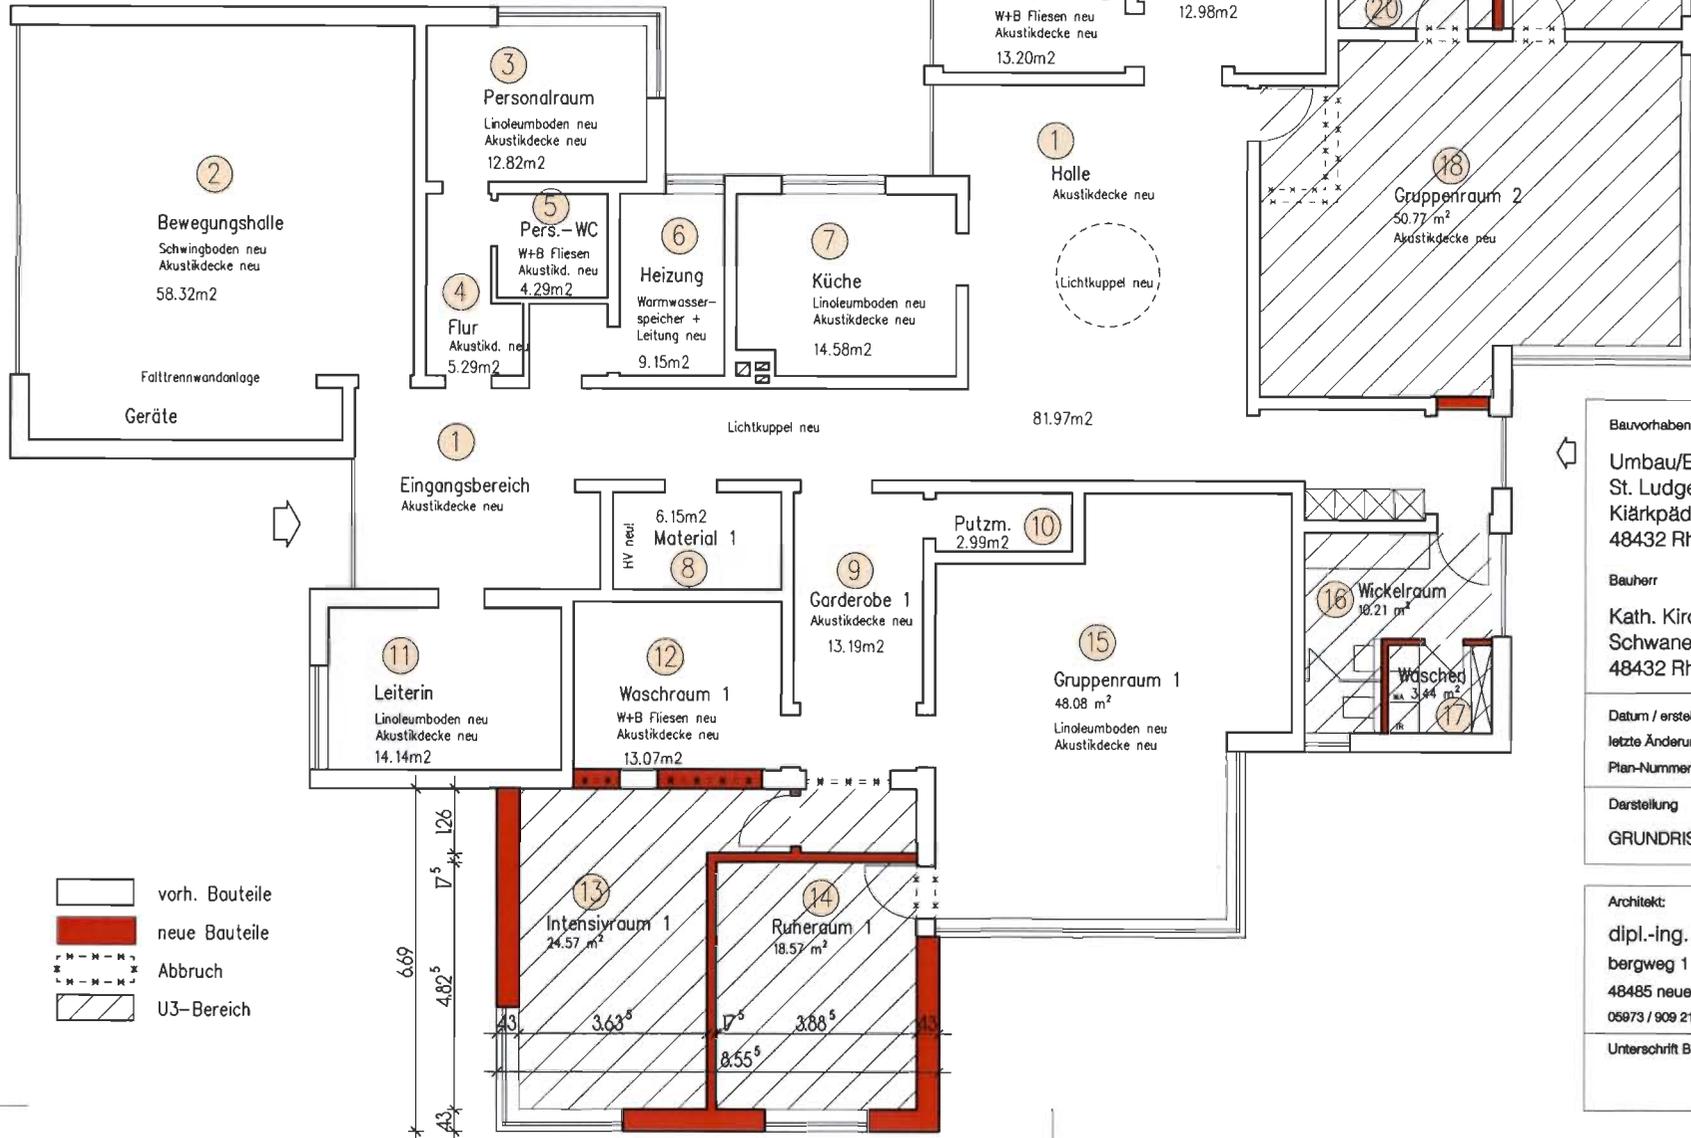

Bauvorhaben	
Umbau/Erweiterung des Kindergartens St. Ludgerus - Sanierung Kiärkpädken 49 48432 Rheine (Elite)	
Bauherr	
Kath. Kirchengemeinde St. Ludgerus Schwanenburg 4 48432 Rheine (Elite)	
Datum / erstellt	23.04.2009 / vee
letzte Änderung	29.04.2009 / vee
Plan-Nummer	VE-01
Darstellung	
GRUNDRISS ERDGESCHOSS	
Architekt:	
dipl.-ing. markus ernsting	
bergweg 1	
48485 neuenkirchen	
05973 / 909 21 - 0	
Unterschrift Bauherr	Unterschrift Architekt

