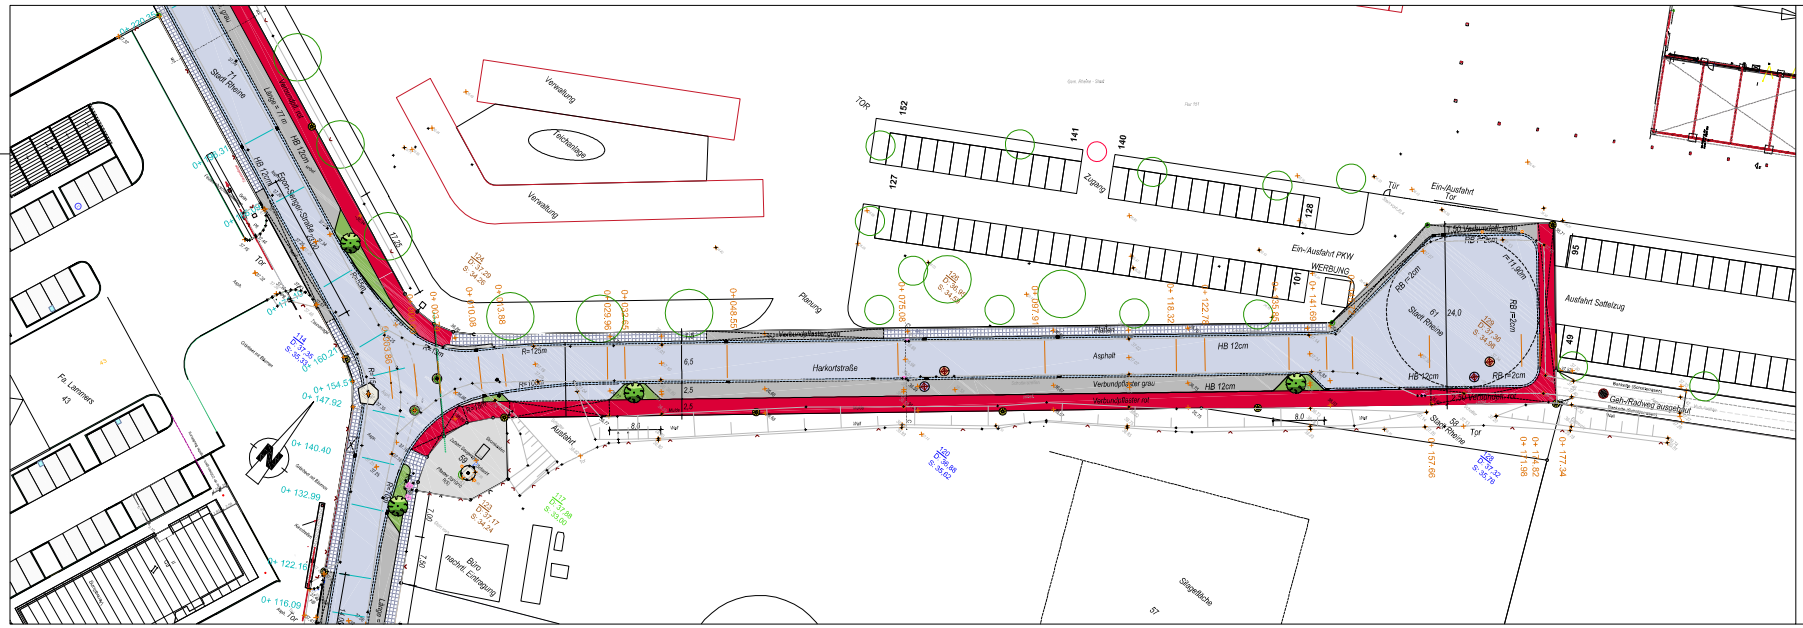
Verwaltung
Technikhalle
Verwaltung
TOR
152
141
140
127
Zugang
128
Ein-Ausfahrt Tor
Ein-Ausfahrt PKW
WERBUNG
101
95
49
Ausfahrt Sattelzug
Planung
Harkortstraße
Asphalt
HB 12cm
Verbundpflaster grau
Verbundpflaster rot
Pflaster
R=12cm
6,5
2,5
8,0
Geh-/Radweg ausgebaut
Stadt Rheine
Egon-Senger-Straße
Fa. Lammers
43
Bürgerzentrum
Bürgerzentrum
Bürgerzentrum