



Gebäudeteil A 1. Erweiterungsmöglichkeit


Gebäudeteil A 2. Erweiterungsmöglichkeit

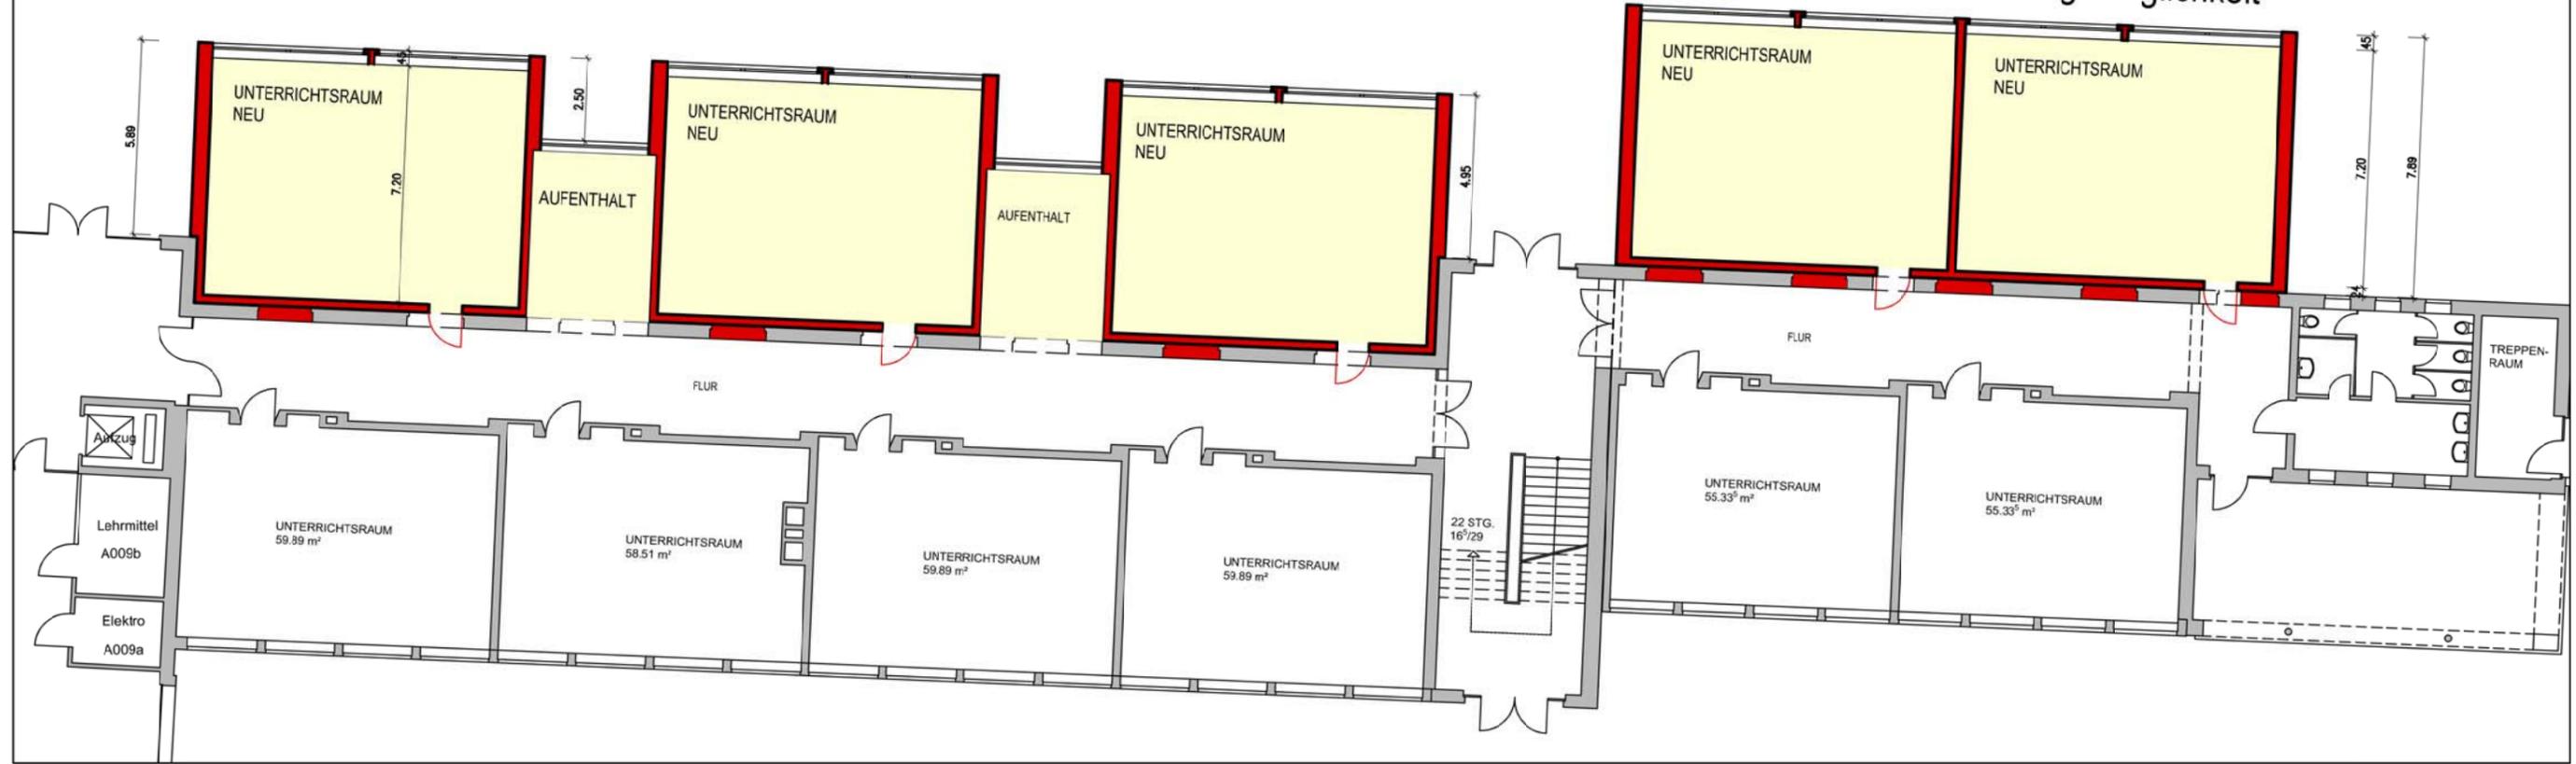

Gebäudeteil D
3. Erweiterungsmöglichkeit
Alternative 1

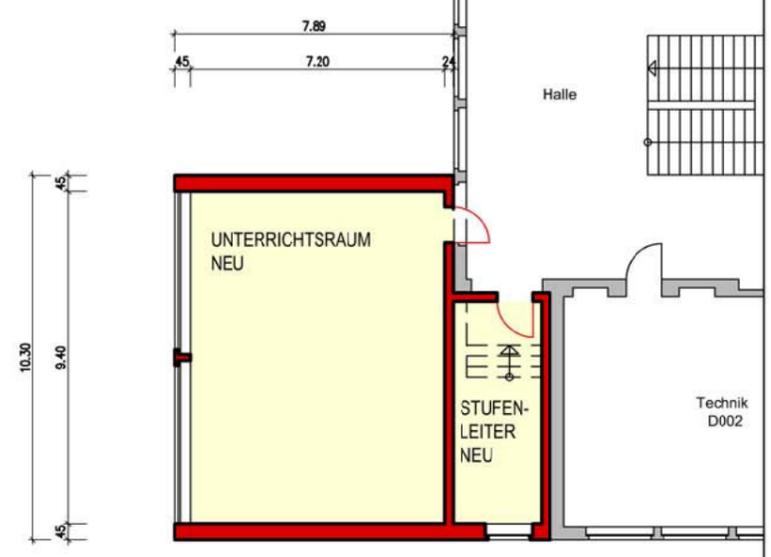

Gebäudeteil D
3. Erweiterungsmöglichkeit
Alternative 2

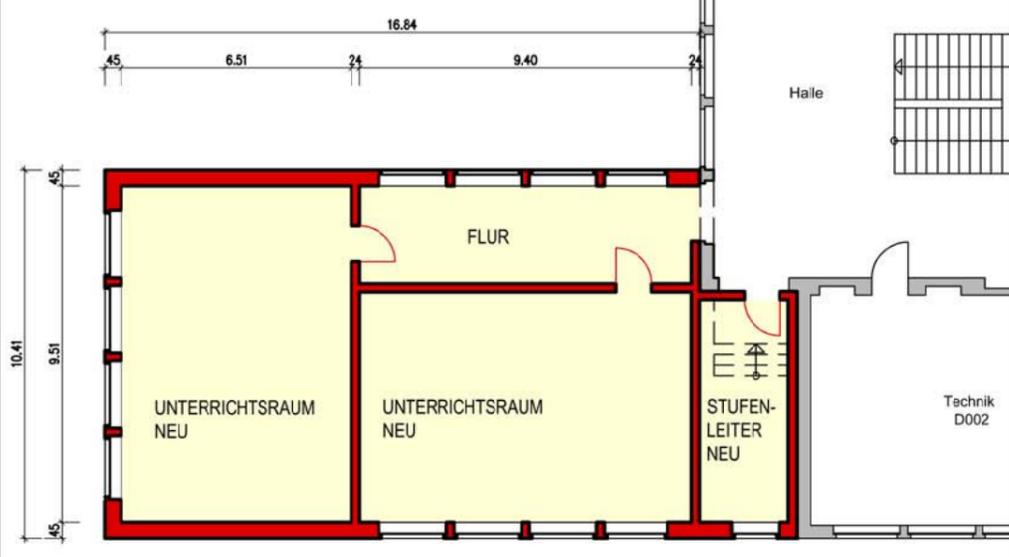

Stadt Rheine
Leben an der Ems
Planen und Bauen

- Hochbau -
Klosterstr. 14
48431 Rheine

OBJEKT:
**EUREGIO-GESAMTSCHULE
LUDWIGSTR. 37, 48429 RHEINE**

PLAN:
**ERWEITERUNG - GEBÄUDE A UND D
ERDGESCHOSS**

GEZ. ERICHSEN	MAßSTAB 1:200 DATUM: 13.02.2013	PLANBEZ.
------------------	--	----------