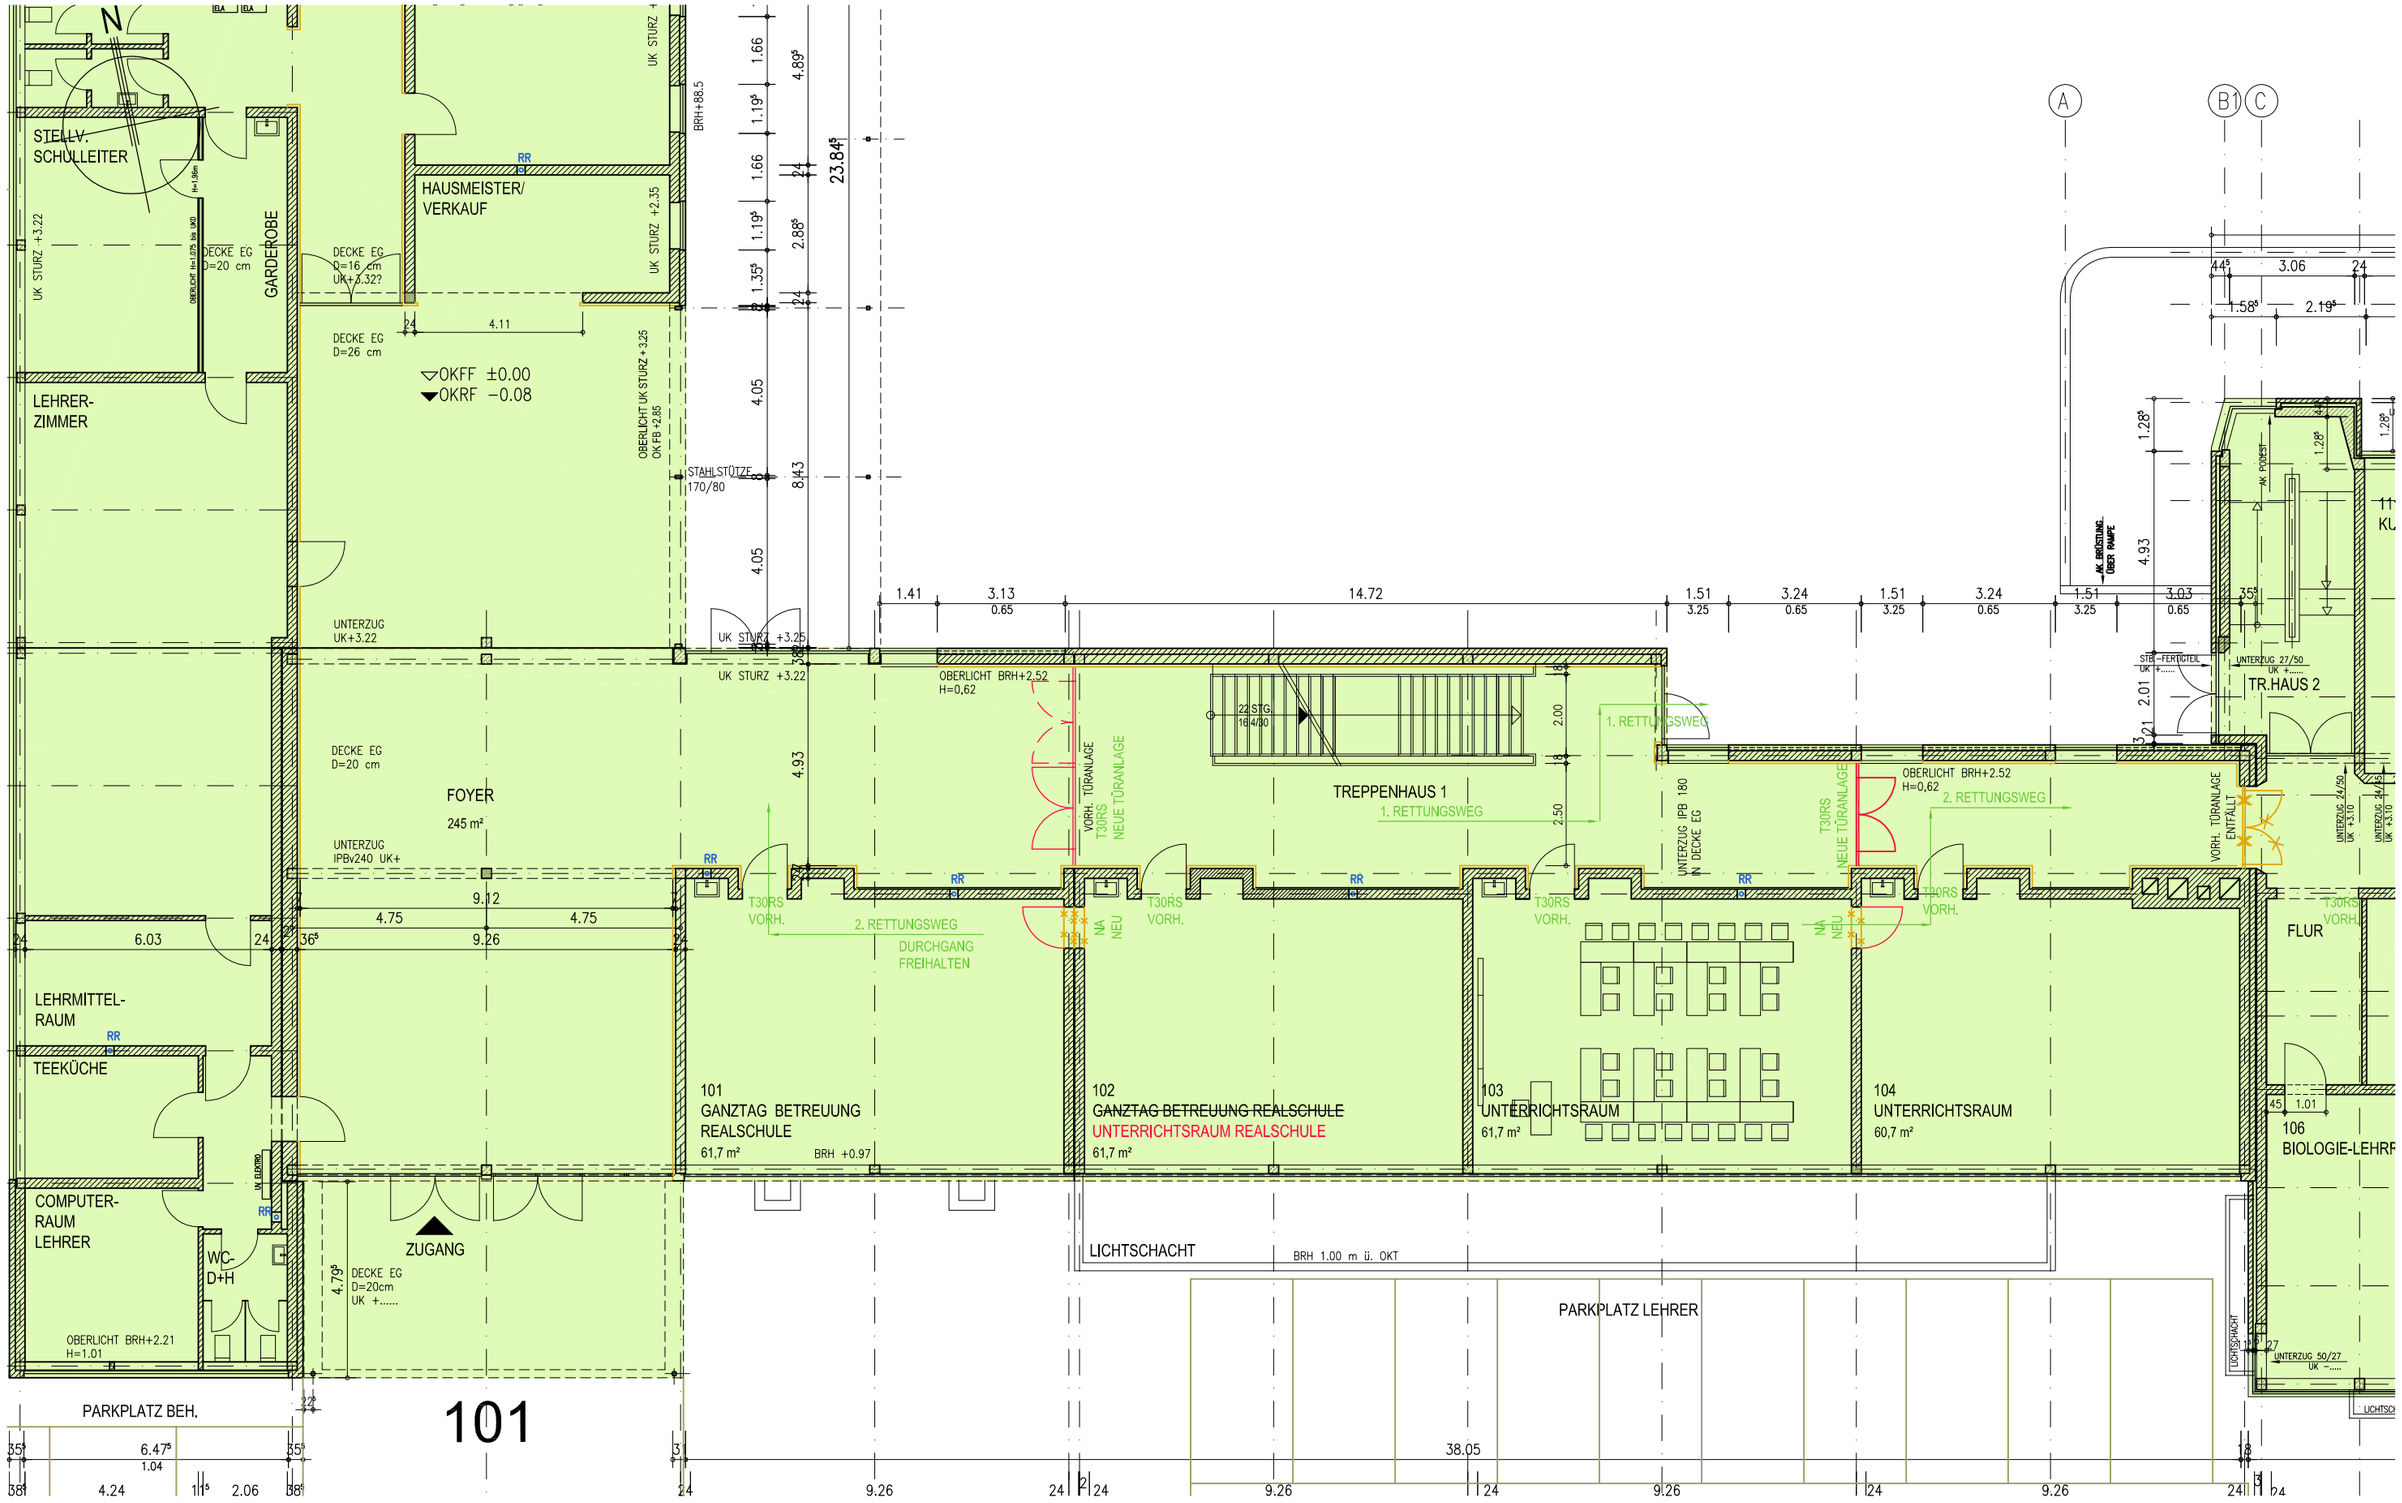

Stadt Rheine
Leben an der Ems

Planen und Bauen
-Gebäudemanagement-
Klosterstraße 14, 48431 Rheine

OBJEKT:
FÜRSTENBERG-REALSCHULE
WIHOSTR. 101, 48429 RHEINE
UMBAU ZUR SEKUNDARSCHULE "RHEINE-STADT"

PLAN:
BAUTEIL A
ERDGESCHOSS
AUSSCHNITT UMNUTZUNGSBEREICH

MASZSTAB:
1:150

GEZ./GES.
B. KUMMER 09.05.2013

PLANNR.:
V08