
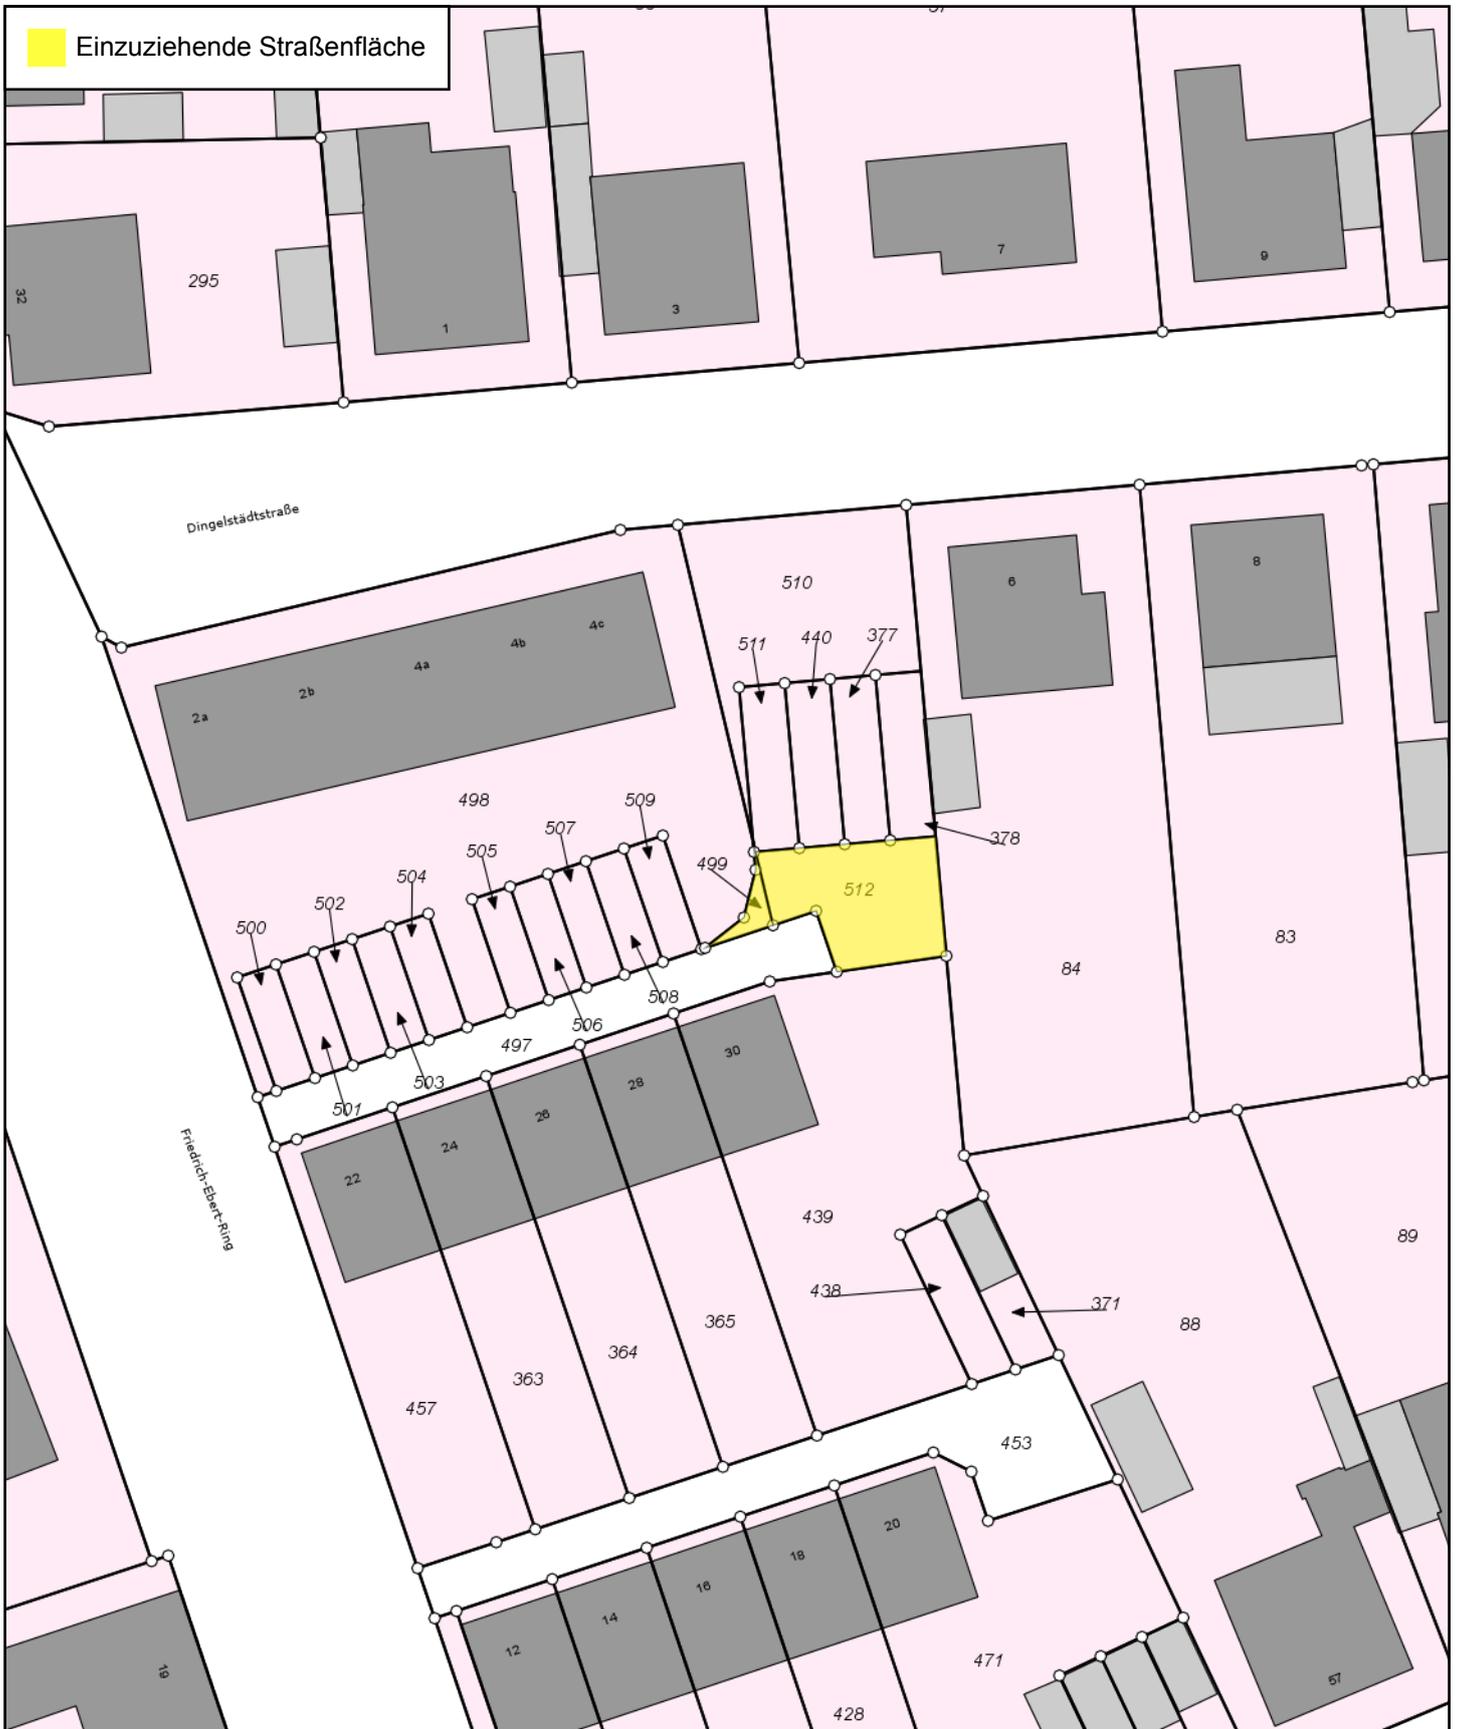


 Einzuziehende Straßenfläche

 

### Rheine (Westf.)

Klosterstraße 14, 48431 Rheine (Westf.) / Tel. (05971) 939-0

 10 m



Gemarkung: Rheine-Stadt  
Flur: 182  
Flurstück: 499, 512  
Bearbeiter: Norbert Kenning  
Datum: 27.05.2013  
Maßstab: 1 : 500

#### Ausschnitt aus der kommunalen Stadtkarte.

Vervielfältigungen dürfen nur für den eigenen Bedarf erstellt und nicht an Dritte abgegeben werden. In der Darstellung können Veränderungen berücksichtigt sein, die noch nicht in das Grundbuch übernommen sind. Der Gebäudenachweis kann vom örtlichen Bestand abweichen.