

Artenschutzprüfung

im Rahmen der 2. Änderung des
Bebauungsplans Nr. 303
'Gellendorfer-Mark Süd'
in Rheine

Maßnahmen

- 1 Breitstellung von Fledermaus-Quartierstandorten im Bereich des Dachstuhls
- 2 Anbringen mehrerer Fledermauskästen als künstliche Quartiere
 - Fassadenkasten Typ A
 - Fassadenkasten Typ B
 - Fassadenflachkasten
- 3 Anbringen von drei Sperlingskolo-niehäusern
- 4 Anbringen von drei Hohlenbrüter-kästen für den Gartenrotschwanz (mit alternativen Standorten)
- 5 Anbringen von sechs Nistkästen paarweise auf Winkelbrettern für die Mehlschwalbe

Geobasisdaten © Land NRW, Bonn 2013 - <http://www.geobasis.nrw.de>


Rheine
Leben an der Ems

Stadtverwaltung Rheine
Planen und Bauen
Stadtplanung
Klosterstraße 14
48331 Rheine
Tel.: 05971 - 939-0
Fax: 05971 - 939-233


Anlagen-Nr.	1	Vorhaben	ASP zum B-Plan Nr. 303
Projekt-Nr.	1116	Titel	Artenschutzmaßnahmen 2
Ort / Lage	Rheine	Maststab	-
Fassung	1	Datum	12.03.2013
bearbeitet	schr		
gezeichnet	schr		
geprüft	schr		



Fledermauskästen

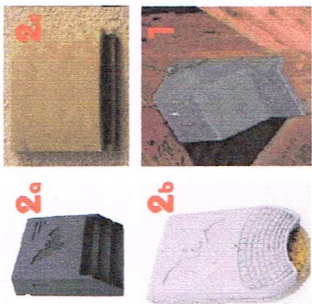

Brutkastenstandorte für den Gartenrotschwanz

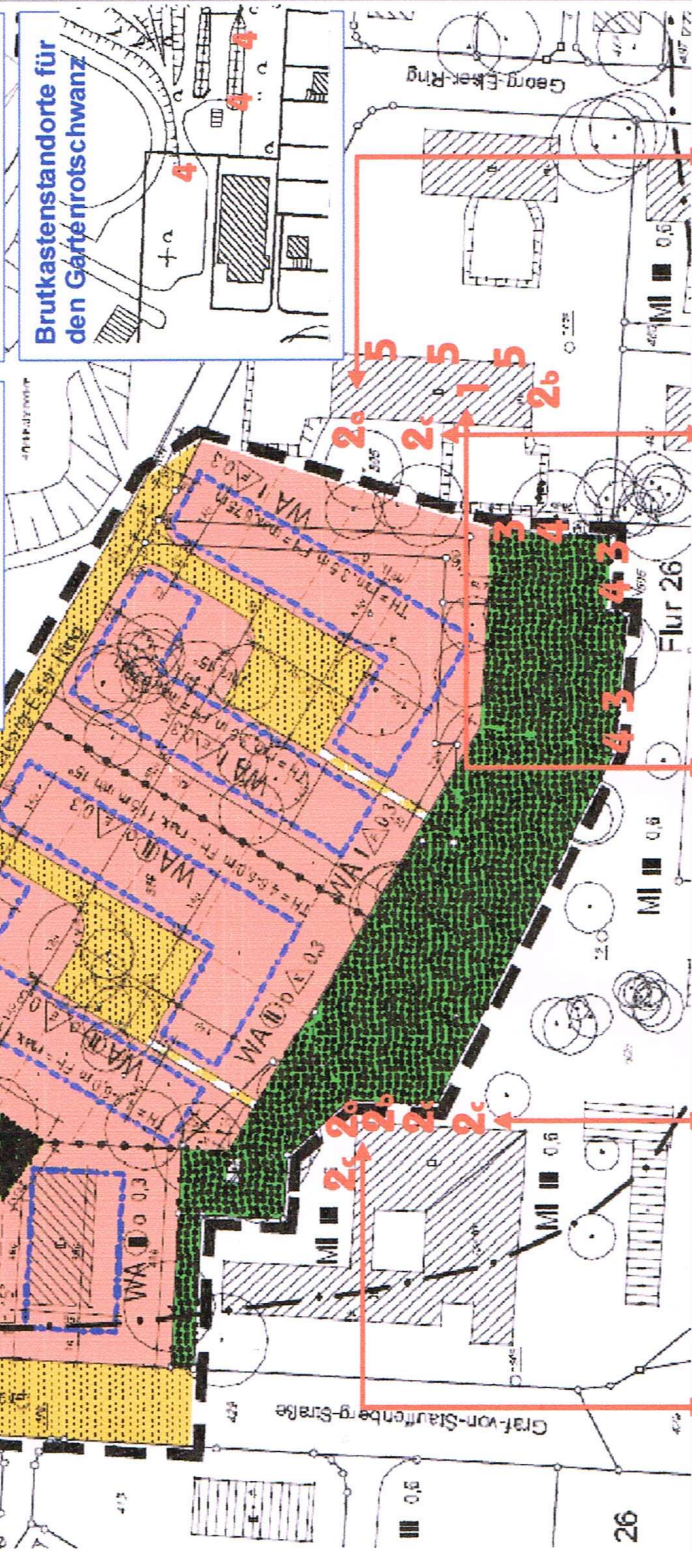

Brutkästen für Vögel

