



Entwicklung Innenstadt und Bahnforum

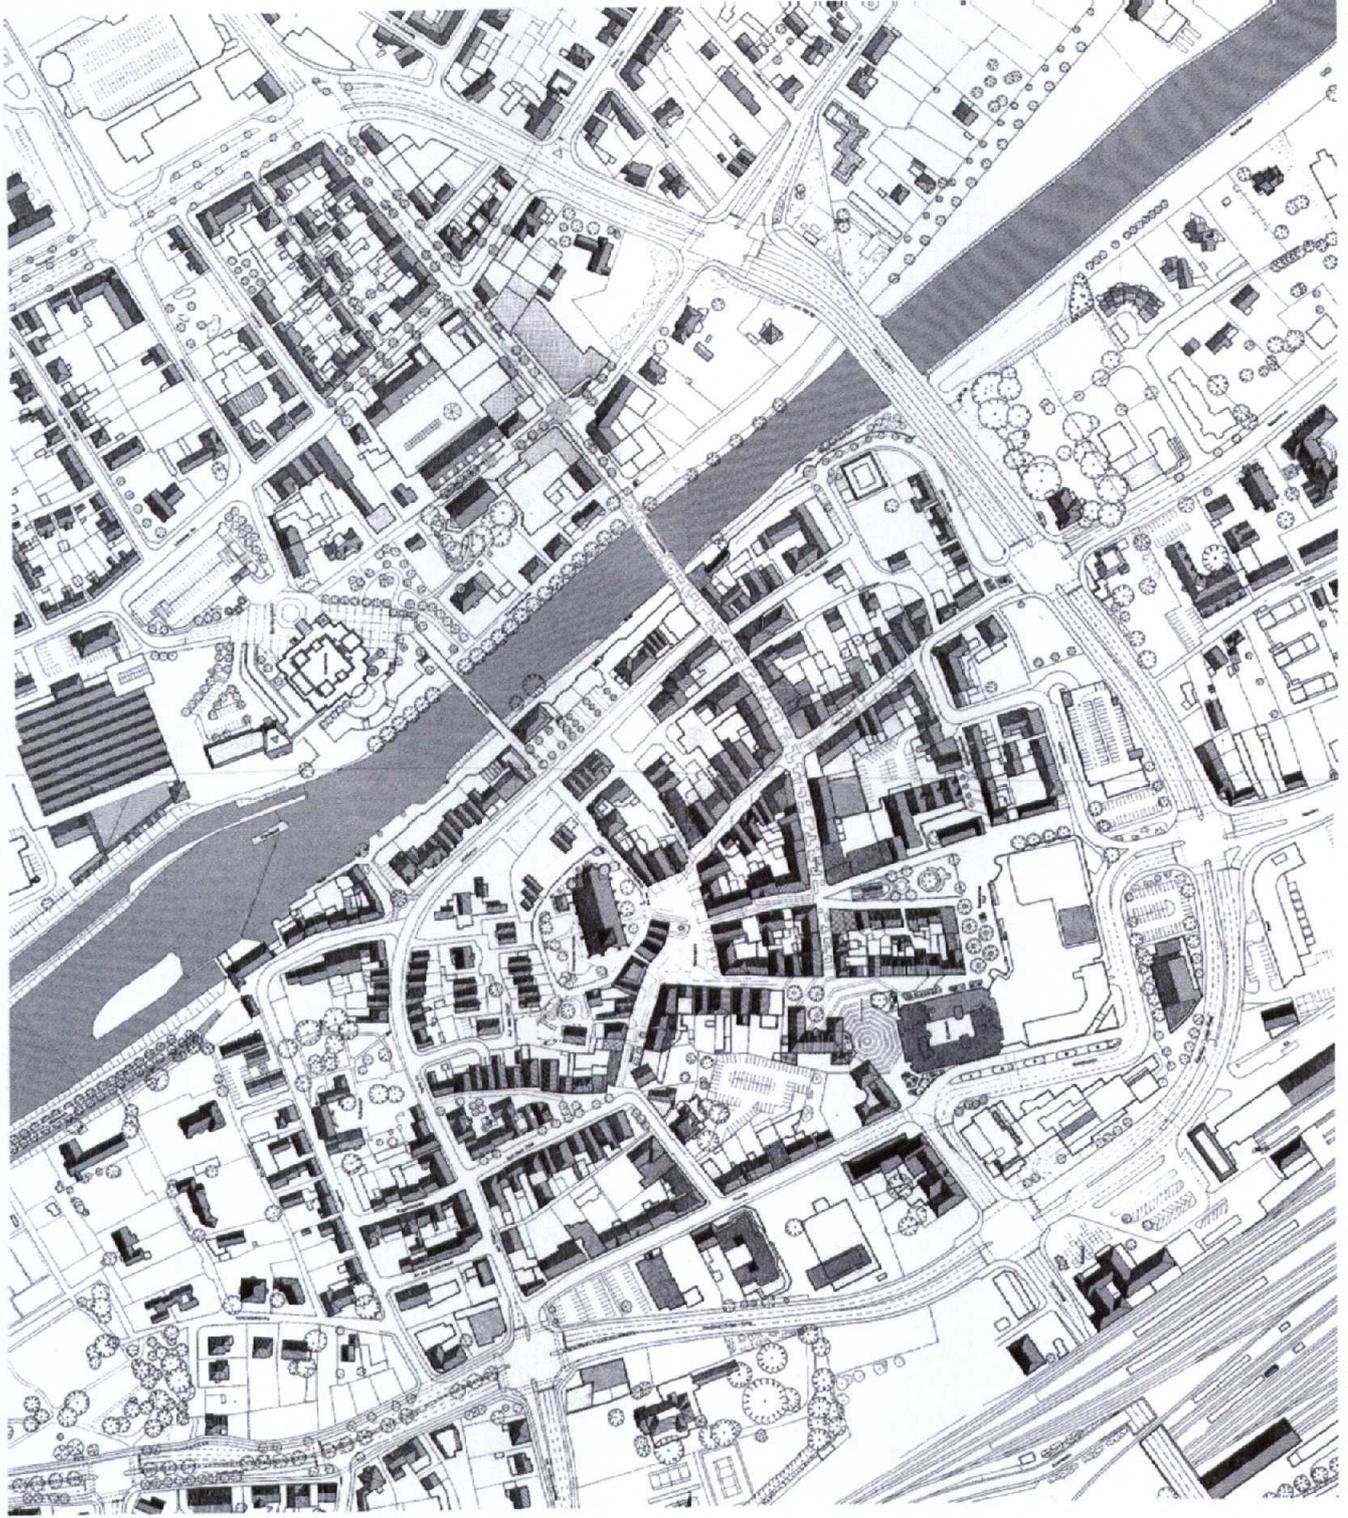

Stadt Rheine – Baudezernat – Stadtplanungsamt – Stand: 1993

Dachaufsichtsplan

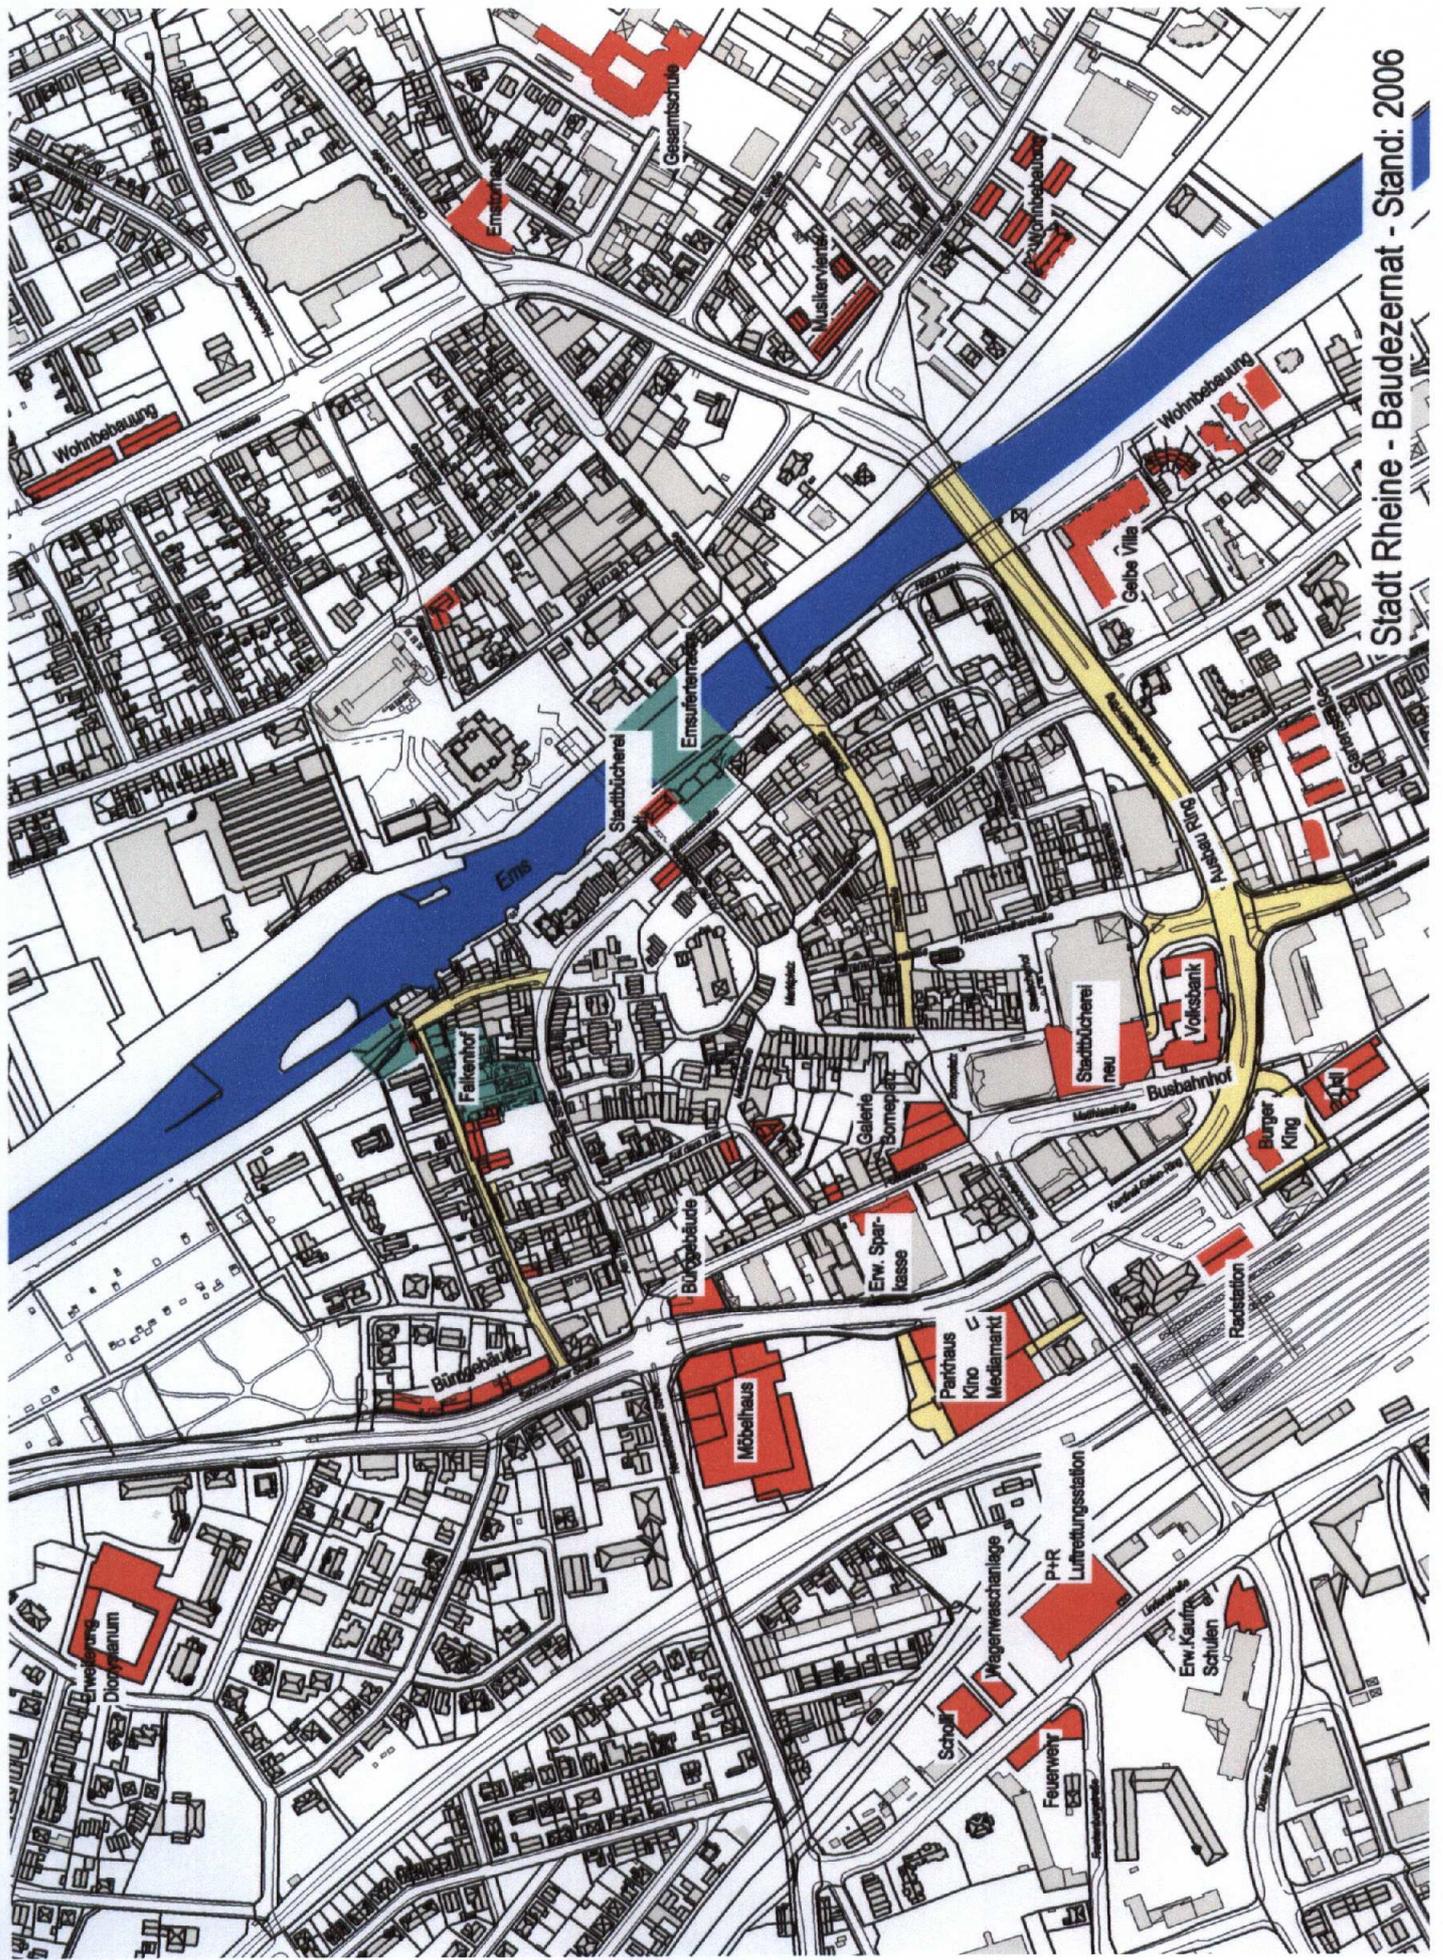

Stadt Rheine - Baudezernat - Stand: 2006

Umgestaltung 1. Quadrant - Busbahnhof

Luftbild 1999




Luftbild 2005



Umgestaltung 1. Quadrant



Luftbild 1999

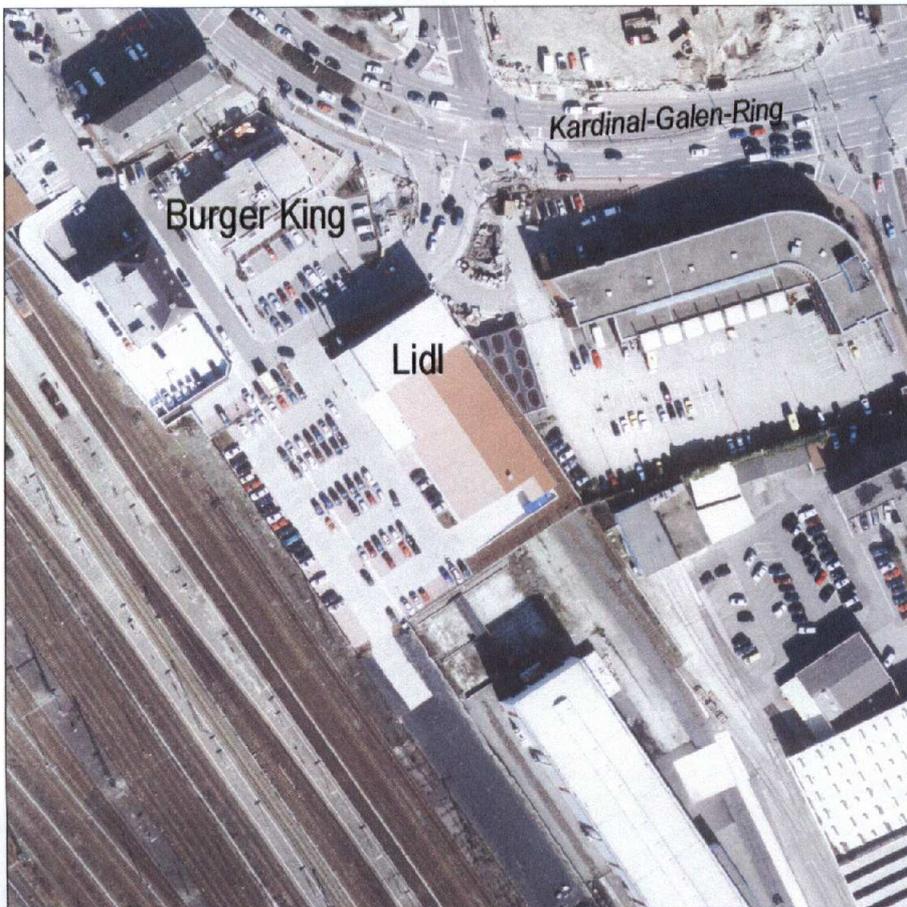


Luftbild 2005



Einzelbauvorhaben - Galerie Borneplatz



Luftbild 1999

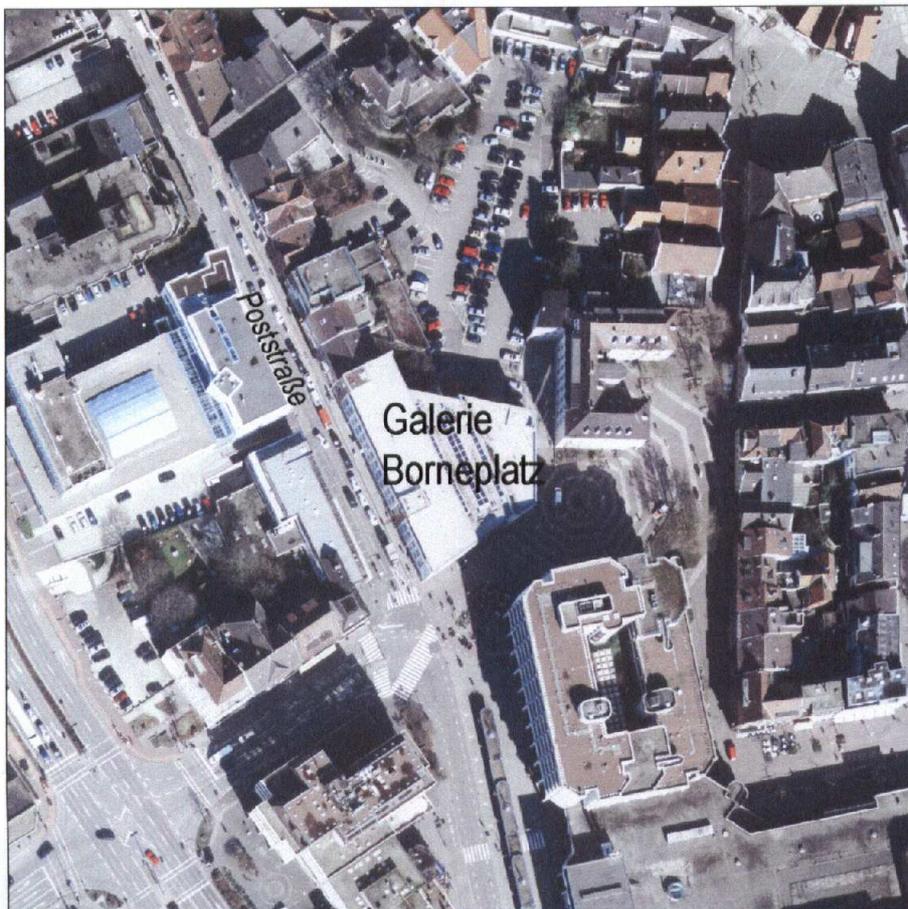

Luftbild 2005





Luftbild 1999



Luftbild 2005

Neubau Poststraße -
das blaue Wunder



Lindenstraße und 3. Quadrant




Luftbild 1999



P+R Parkhaus



Luftrettungsstation

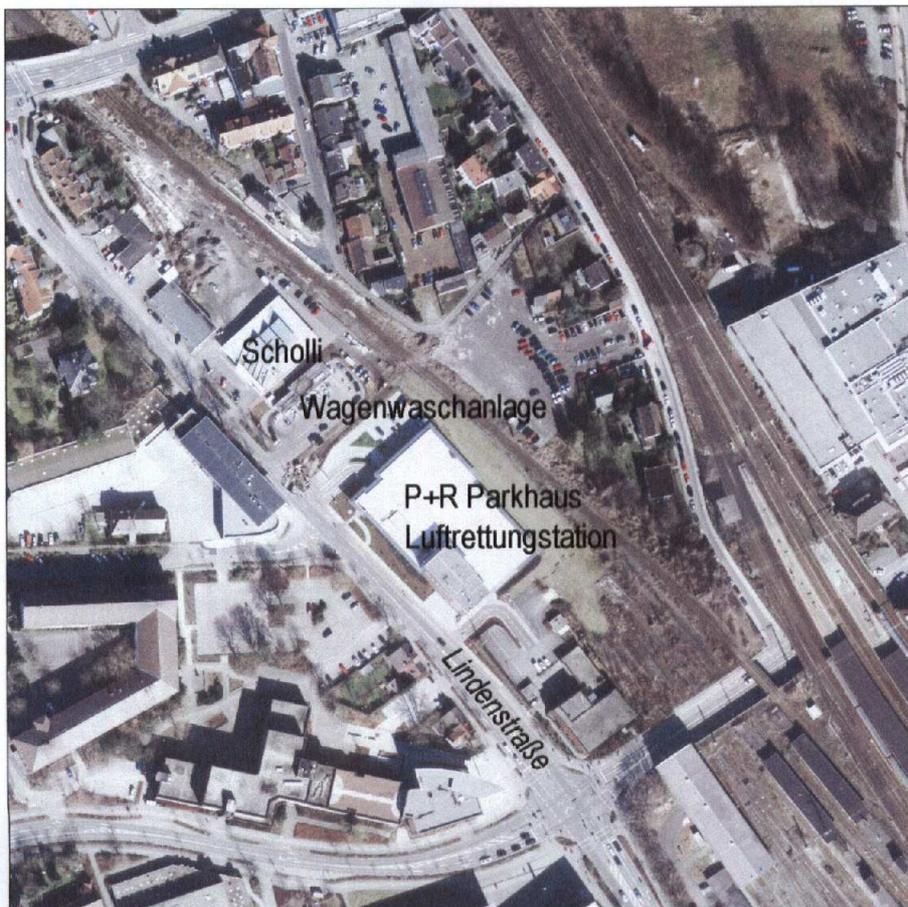

Luftbild 2005



Wagenwaschanlage




Scholli


Lindenstraße und 3. Quadrant - Neubau Feuerwehr



Luftbild 1999

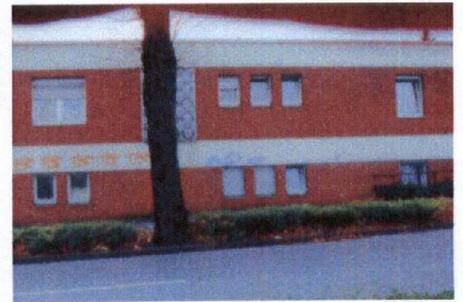

vorher

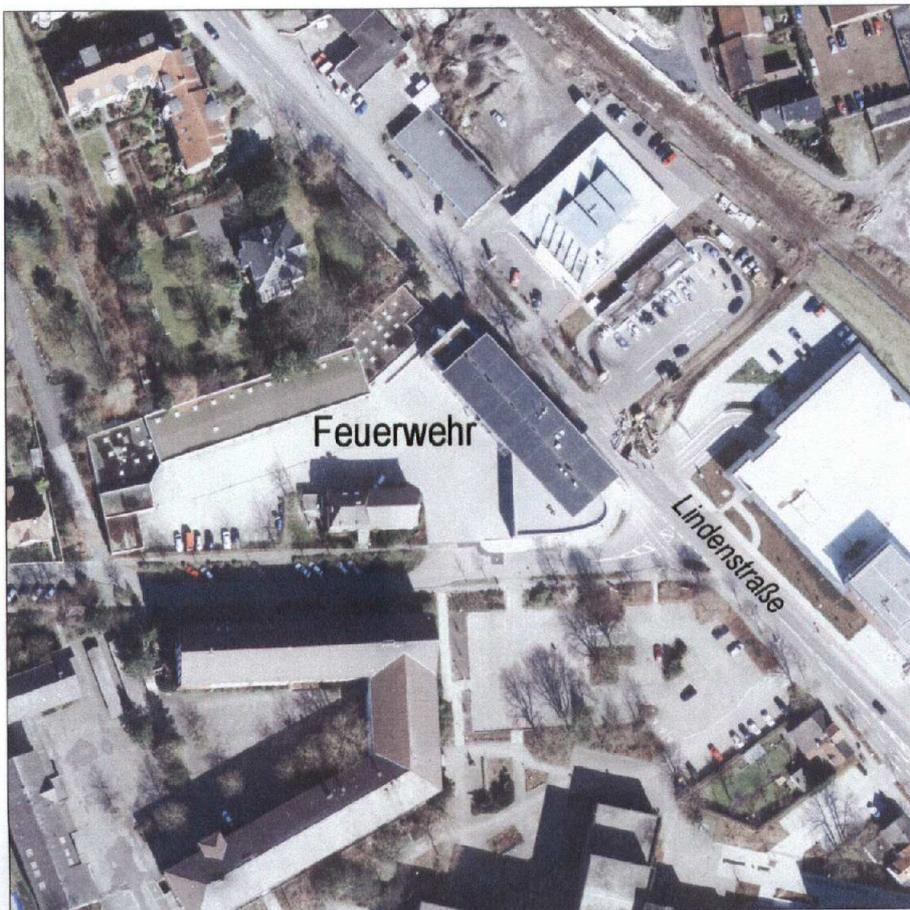

Luftbild 2005



nachher

Stadt Rheine

-

Baudezernat

-

Hochbauamt

Lindenstraße und 3. Quadrant



Luftbild 1999

Alter Standort




Luftbild 2005


Luftrettungsstation
neuer Standort



Einzelbauvorhaben - Neubau Volksbank

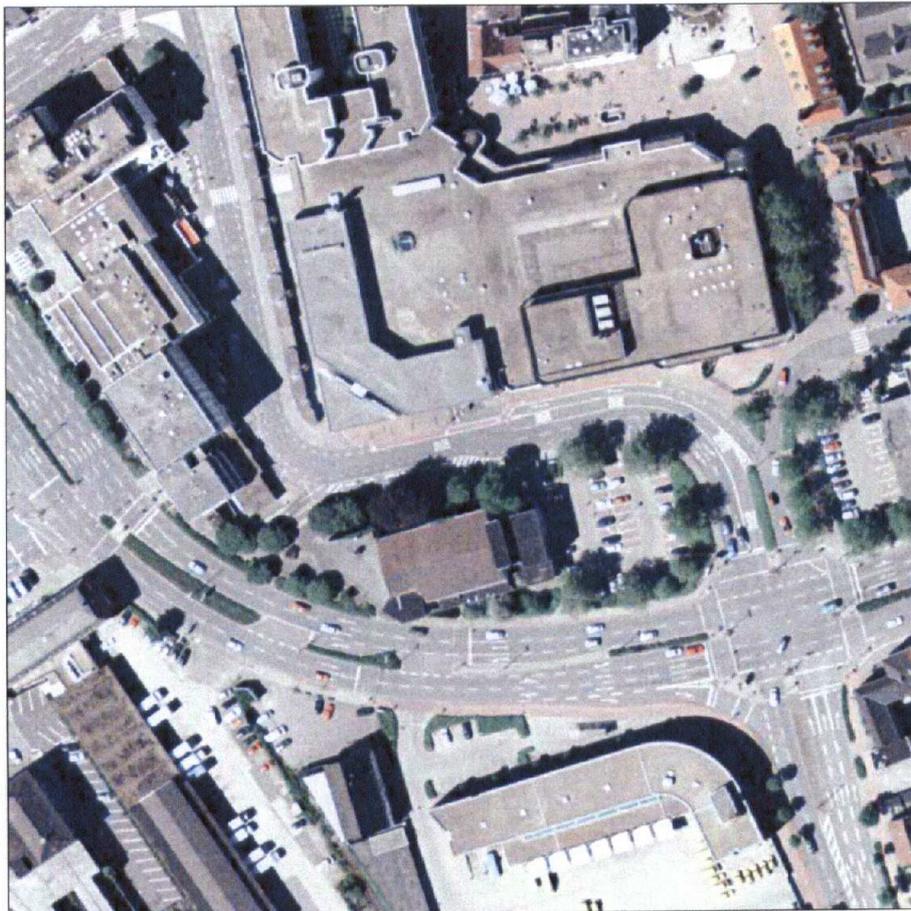

Luftbild 1999

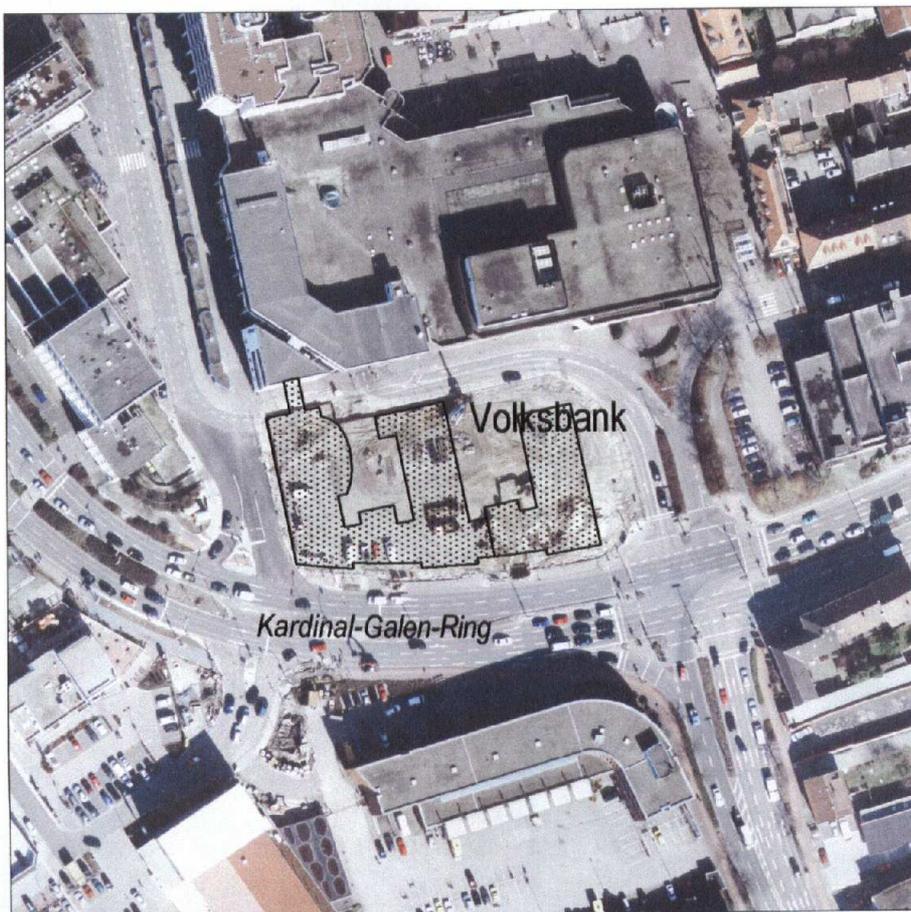

Luftbild 2005



Einzelbauvorhaben - Stadtbücherei



Luftbild 1999

Alter Standort



Luftbild 2005

Neuer Standort



Umgestaltung 2. Quadrant



Luftbild 1999



Luftbild 2005



Mediamarkt - Kinozentrum



Parkhaus

Umgestaltung 2. Quadrant





Luftbild 1999




Luftbild 2005

Überplanung Gesellschaftsverein -
Neubau Möbelkaufhaus
Lebensmittelmarkt

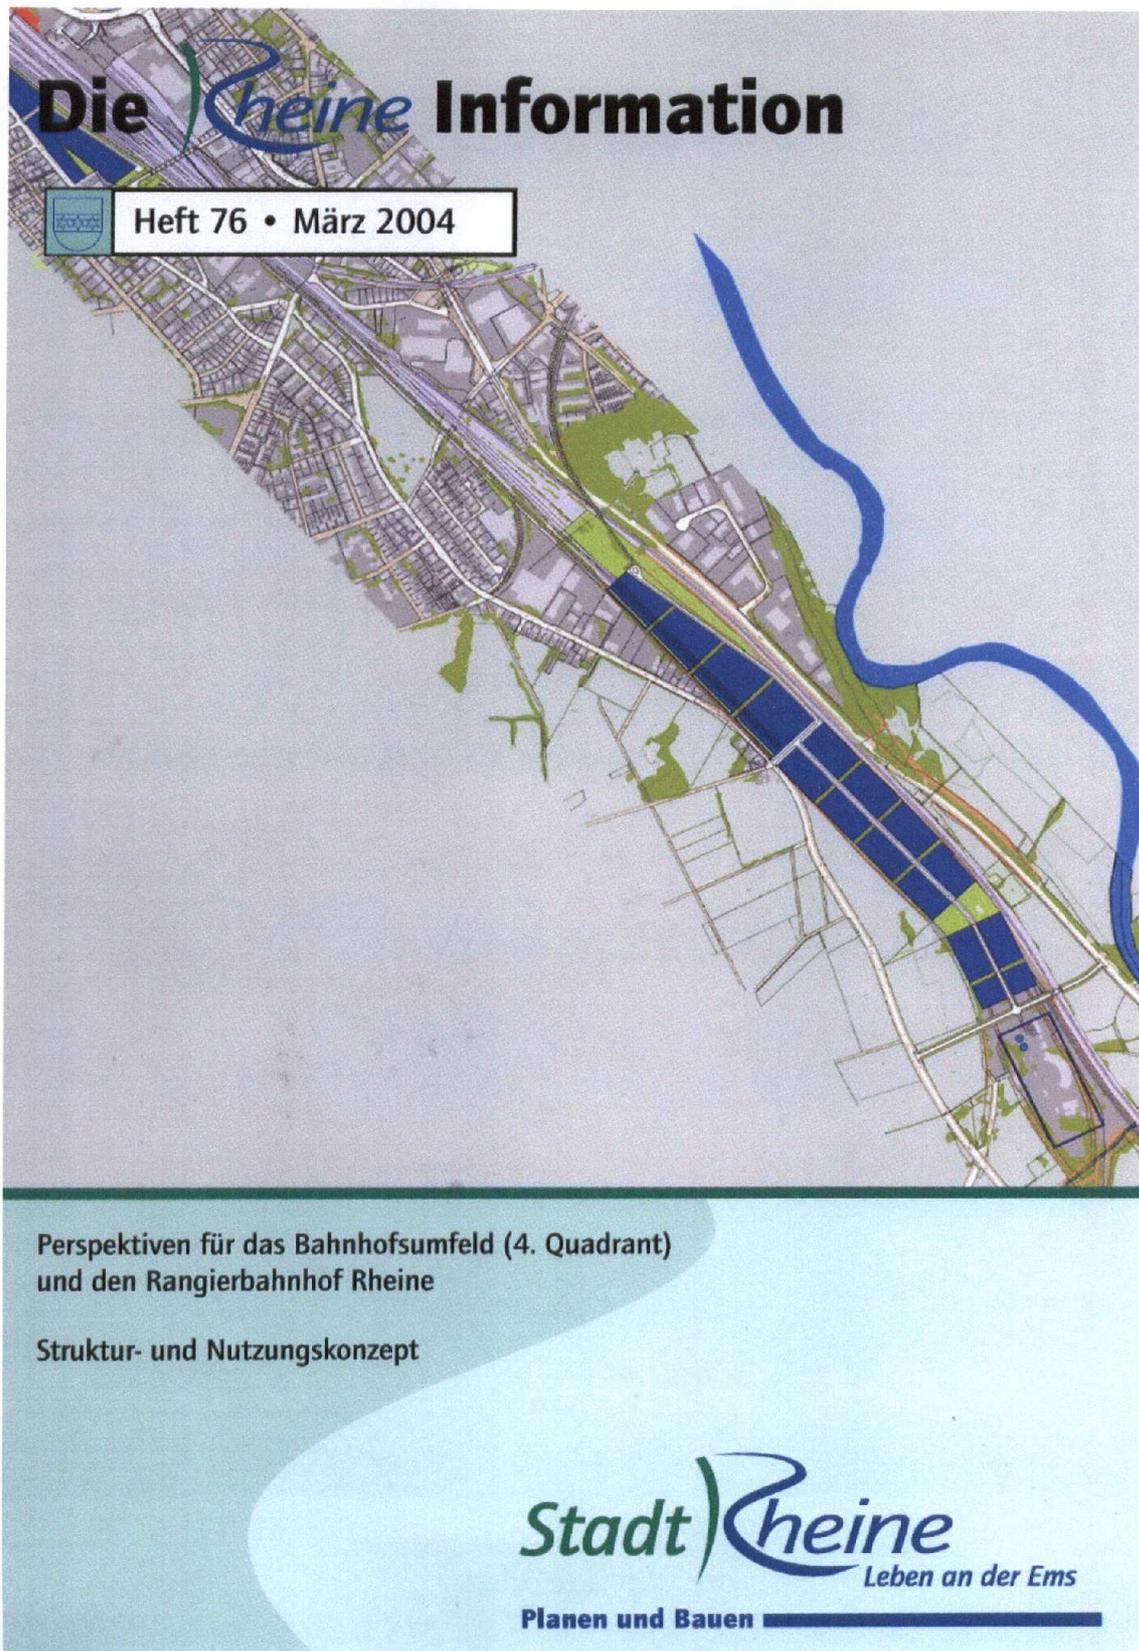

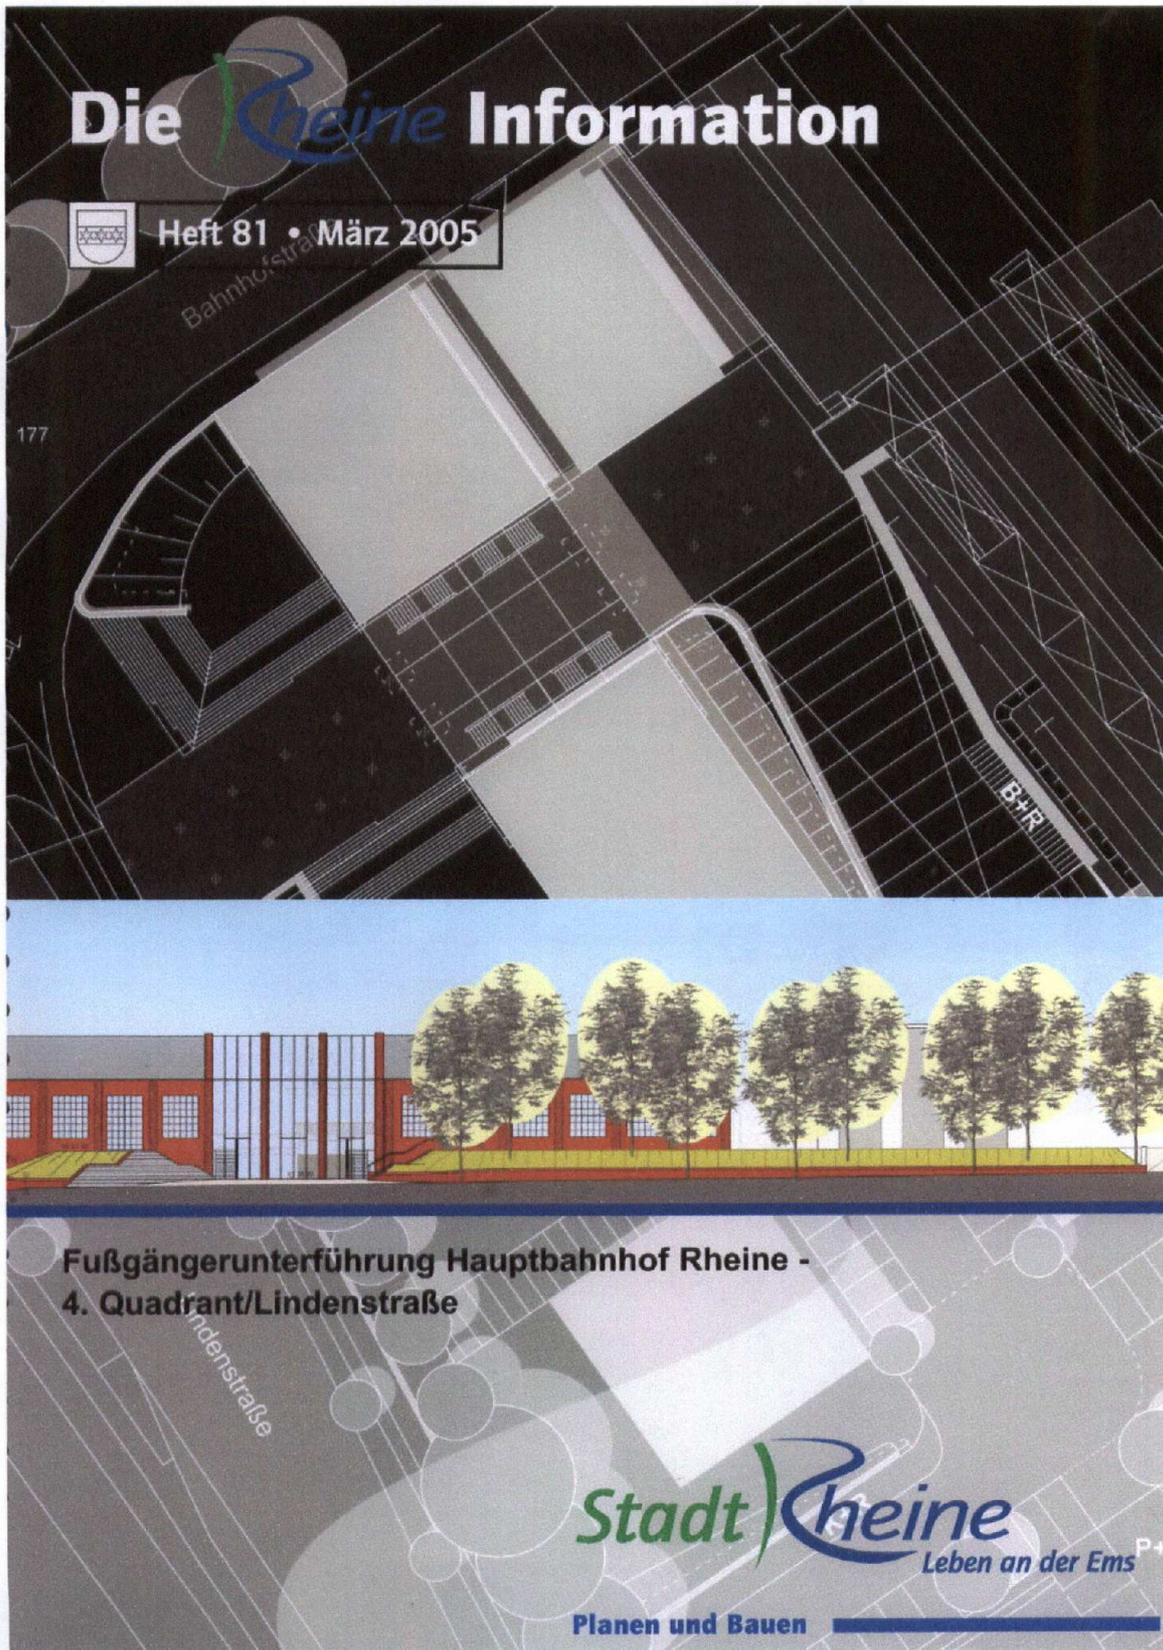

Bahnforum - Tunneldurchstich und Umnutzung Triebwagenhalle

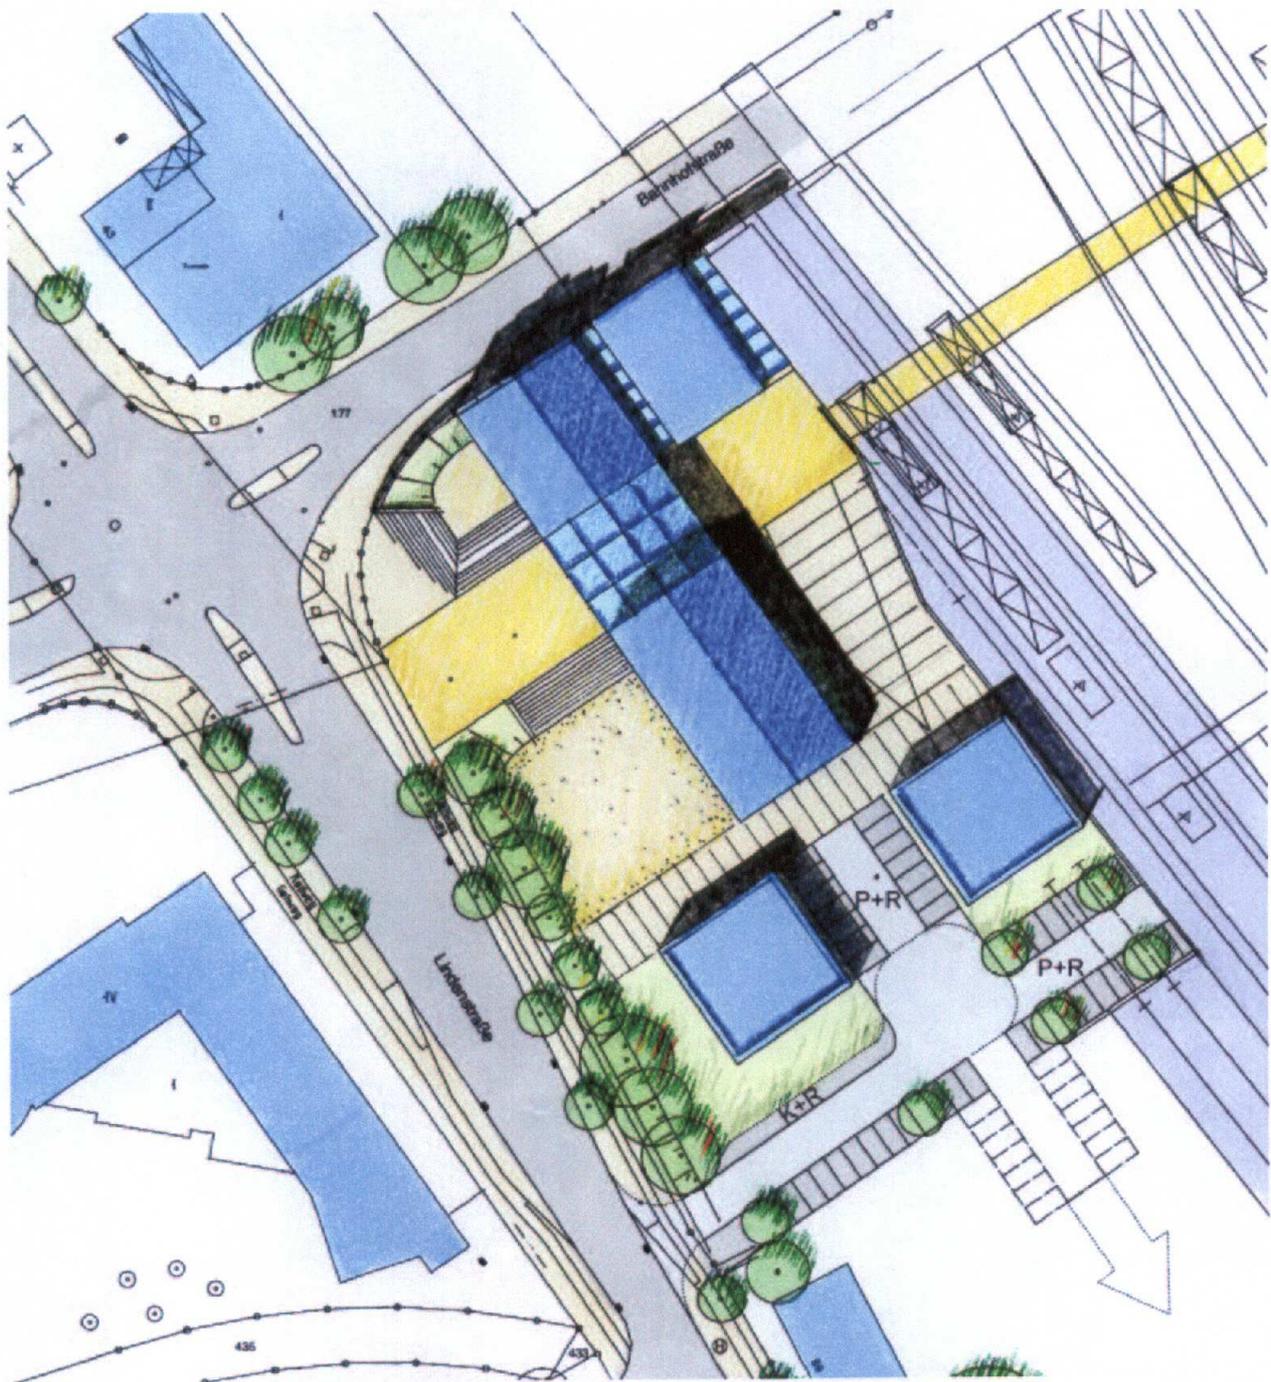

Grundlage: Entwurf Stadt Rheine, FB Planen und Bauen (Teichler, Bauer/Erchsen)

M 1:1000