


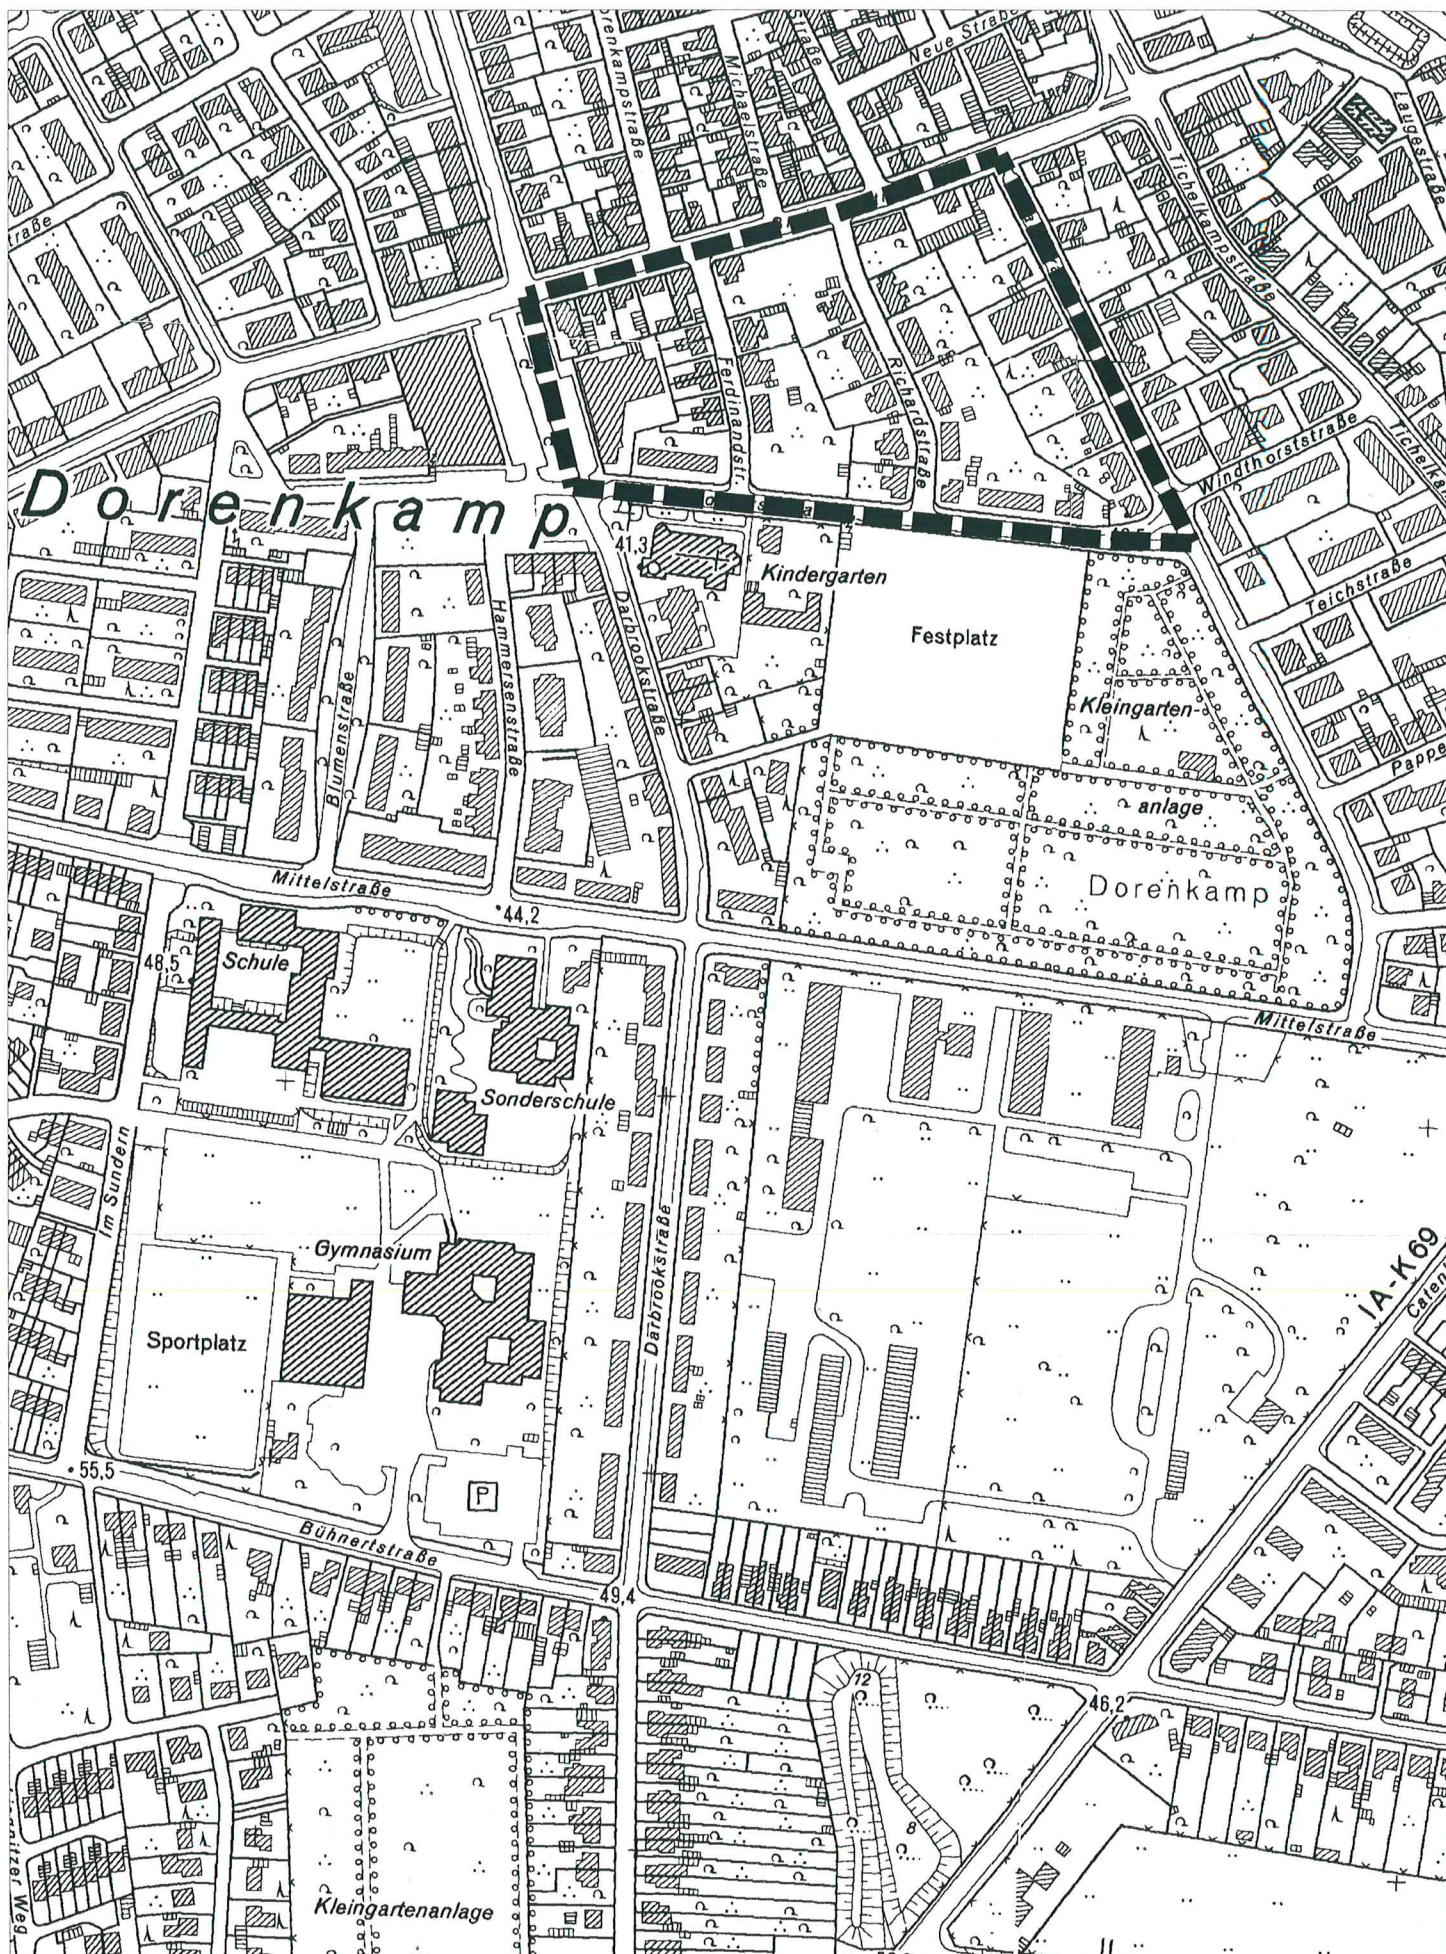

Plangebiet: Quartier Ferdinandstraße (A1i)

Fachbereich: Planen und Bauen
5.10 Stadtplanung

M. 1:5000