


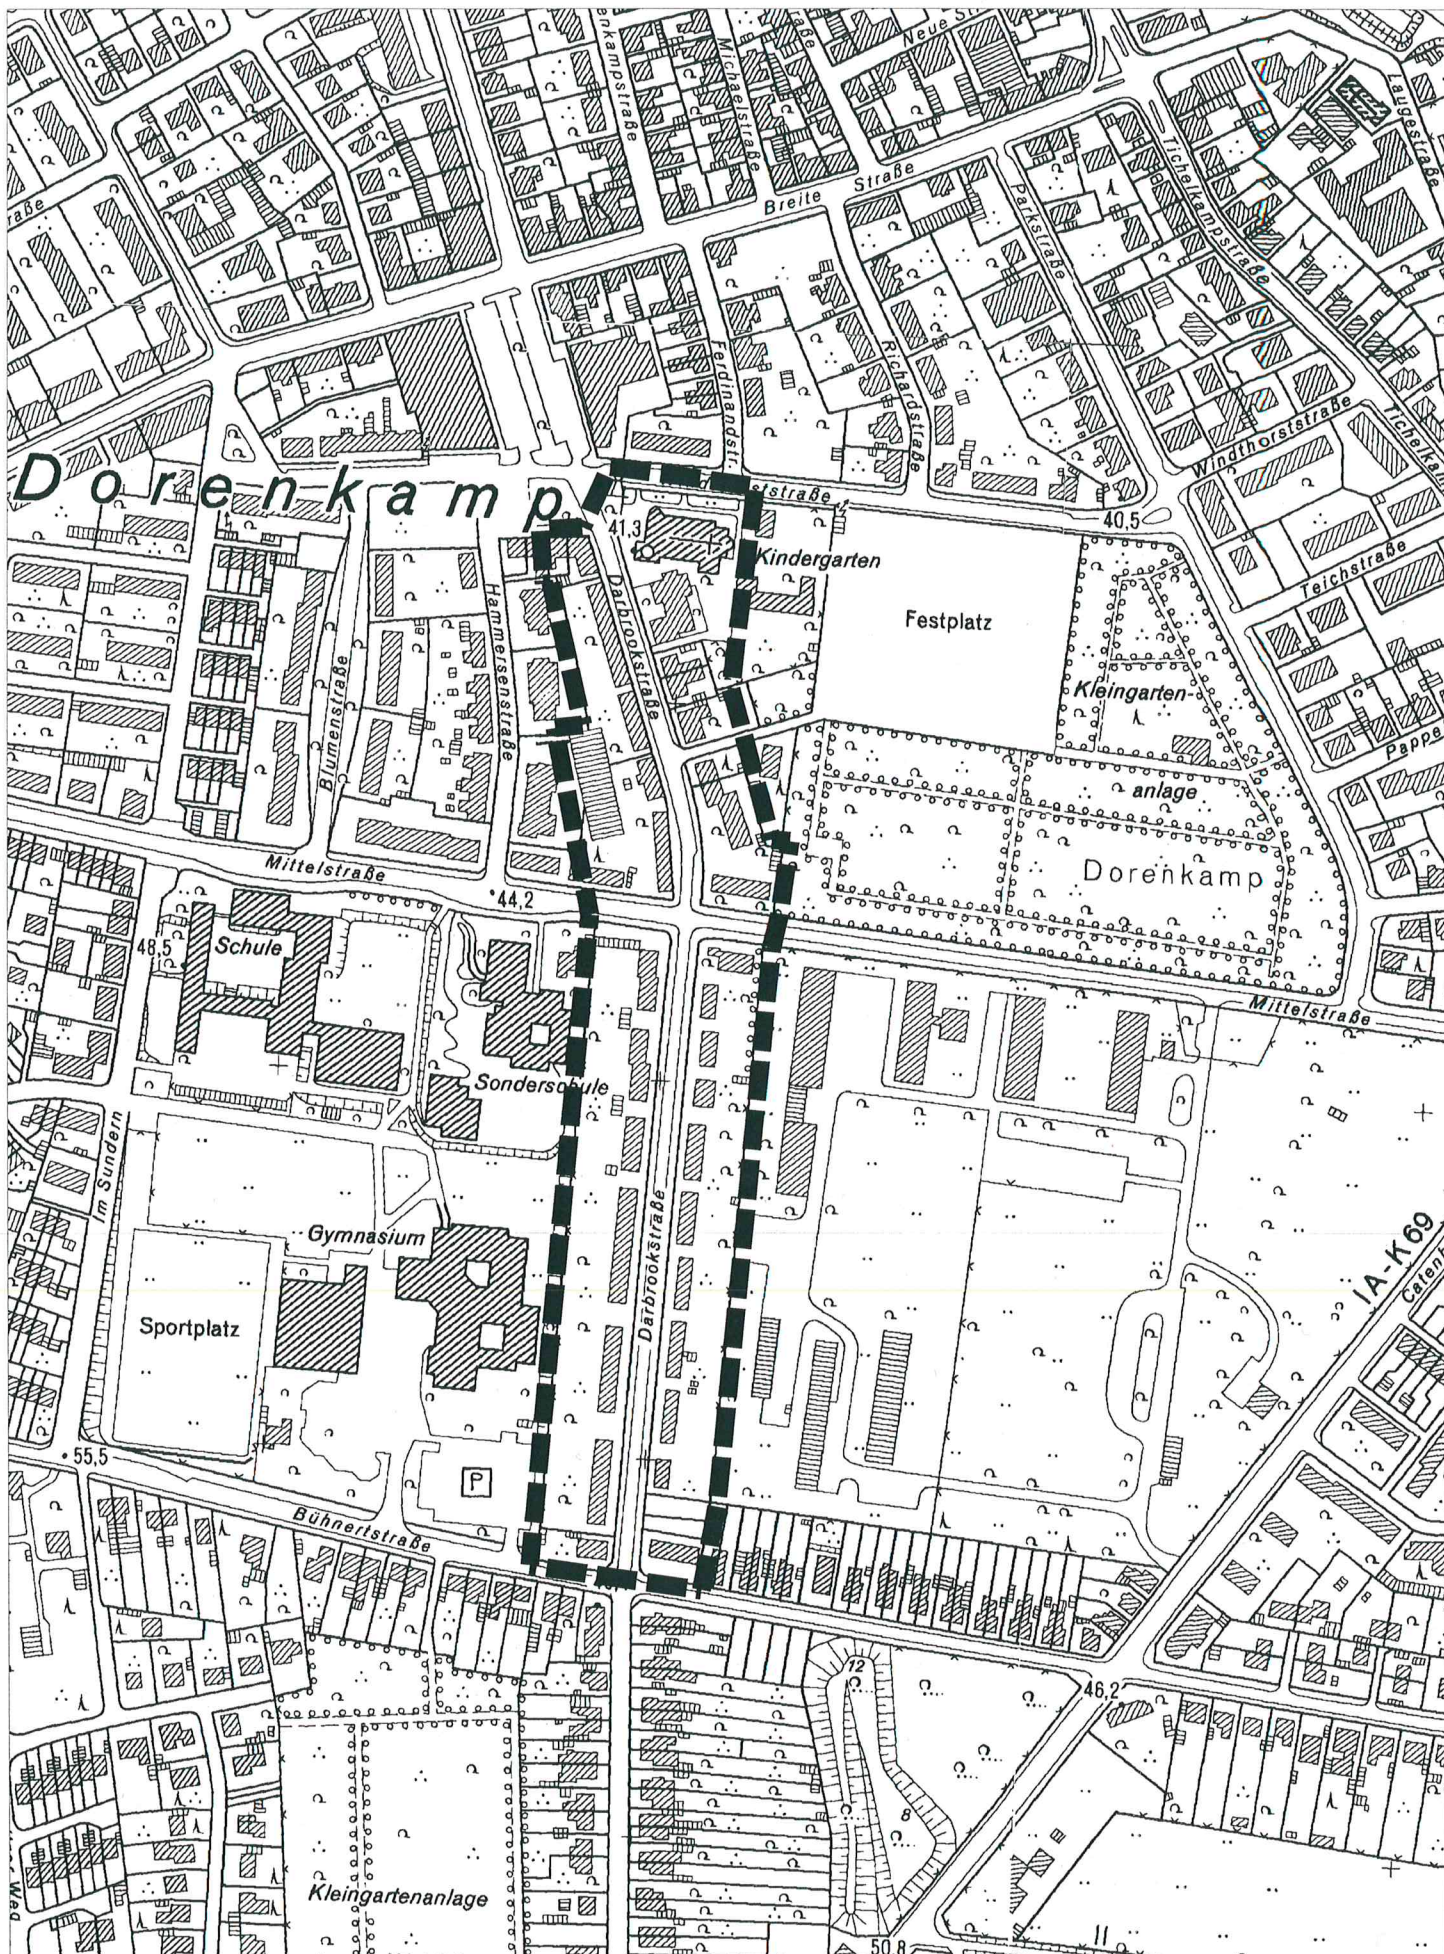

Plangebiet: Darbrookstraße (A1e)

Fachbereich: Planen und Bauen
5.10 Stadtplanung

M. 1:5000

Stadt Rheine
Leben an der Ems

Planen und Bauen