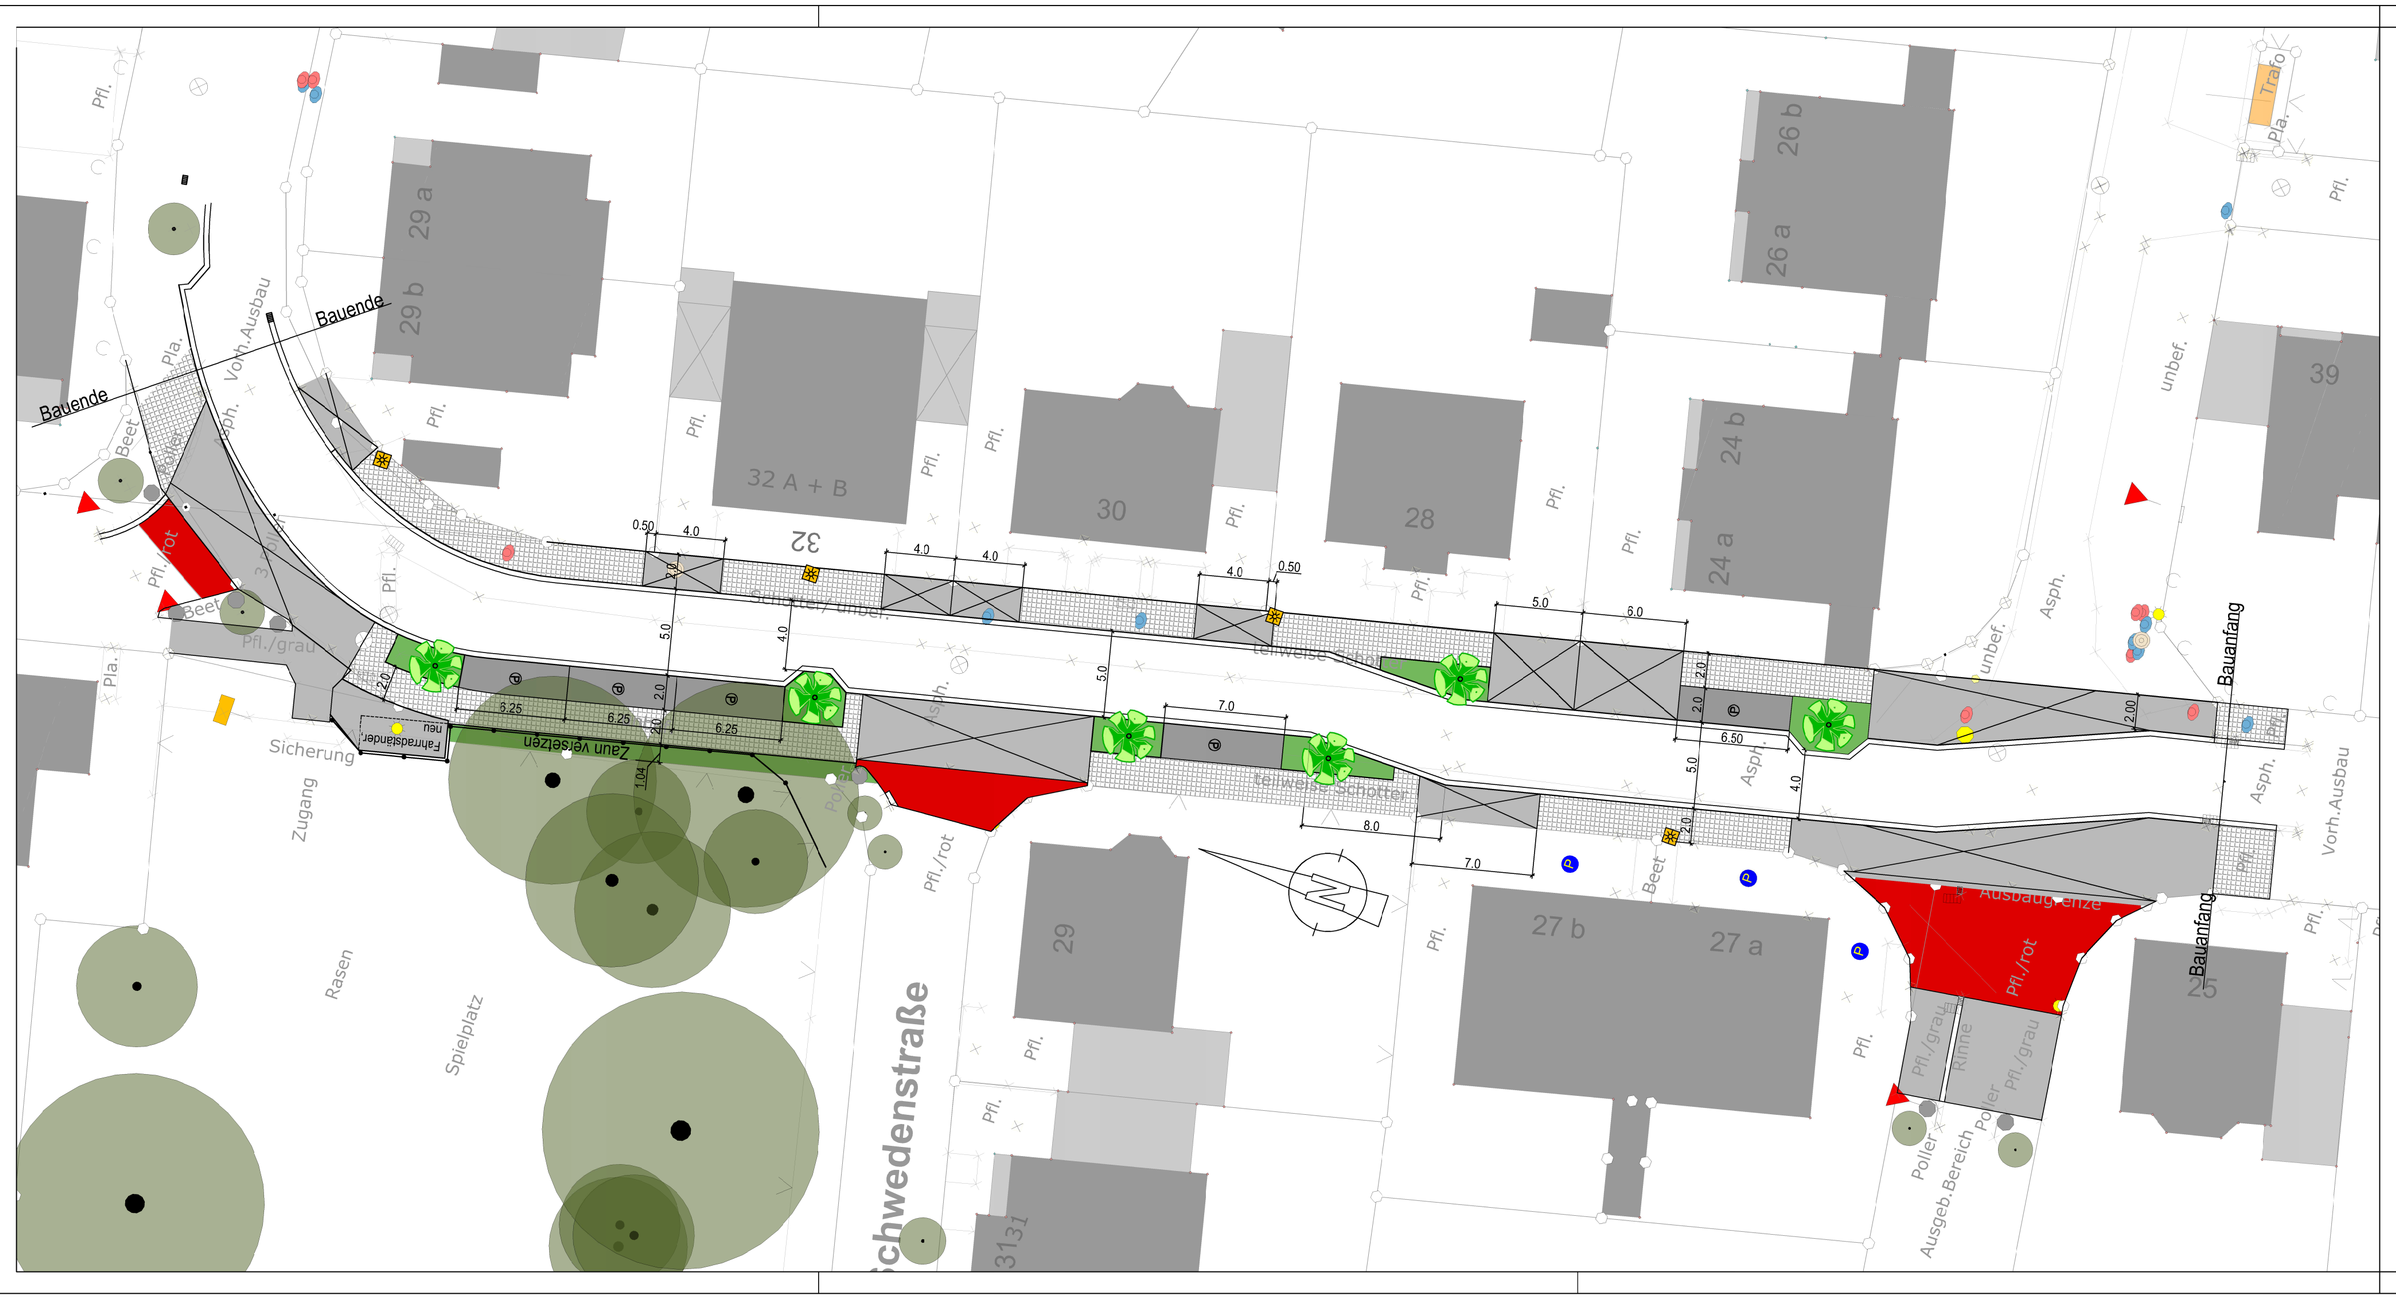

LEGENDE

- Betonsteinpflaster, grau (d=8 cm)
- Betonsteinpflaster, rot (d=8 cm)
- Gehwegplatten
- Parkstand mit Betonsteinpflaster, anthrazit
- Asphalt
- Grünbeet (mit Baum)
- Leuchte, 6m

TBR Technische Betriebe Rheine AöR

Entsorgung • Entwässerung • Grün • Straßen

Projekt: Ausbau der Schwedenstraße von Gronauer bis Offlumer Straße	**Projekt–Nr.:** 53014 - 01662
Plan: Lageplan zur Offenlage zum Bauausschuss am 22.1.2015	**Maßstab:** 1:250
	Blatt–Nr.: 1 (1)

	Datum	Zeichen	Aufgestellt:
gezeichnet	Okt. 2014	MMO	im Auftrag der Stadt Rheine
bearbeitet	Dez. 2014	MMO	Rheine, den 08.12.2014
geprüft			