
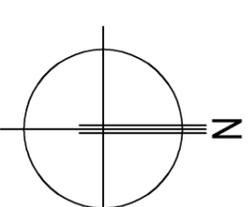


- LEGENDE
- 200 COMPUTERRAUM
 - 201 MEDIENRAUM
 - 201A WC-JUNGEN
 - 201B PUTZMITTEL
 - 201C WC-MÄDCHEN
 - 201D LEHRMITTELRAUM
 - 202 UNTERRICHTSRAUM
 - 203 UNTERRICHTSRAUM
 - 204 UNTERRICHTSRAUM
 - 205 UNTERRICHTSRAUM
 - 206 UNTERRICHTSRAUM
 - 207 BÜCHEREI
 - 208 UNTERRICHTSRAUM
 - 209 UNTERRICHTSRAUM
 - 211 UNTERRICHTSRAUM

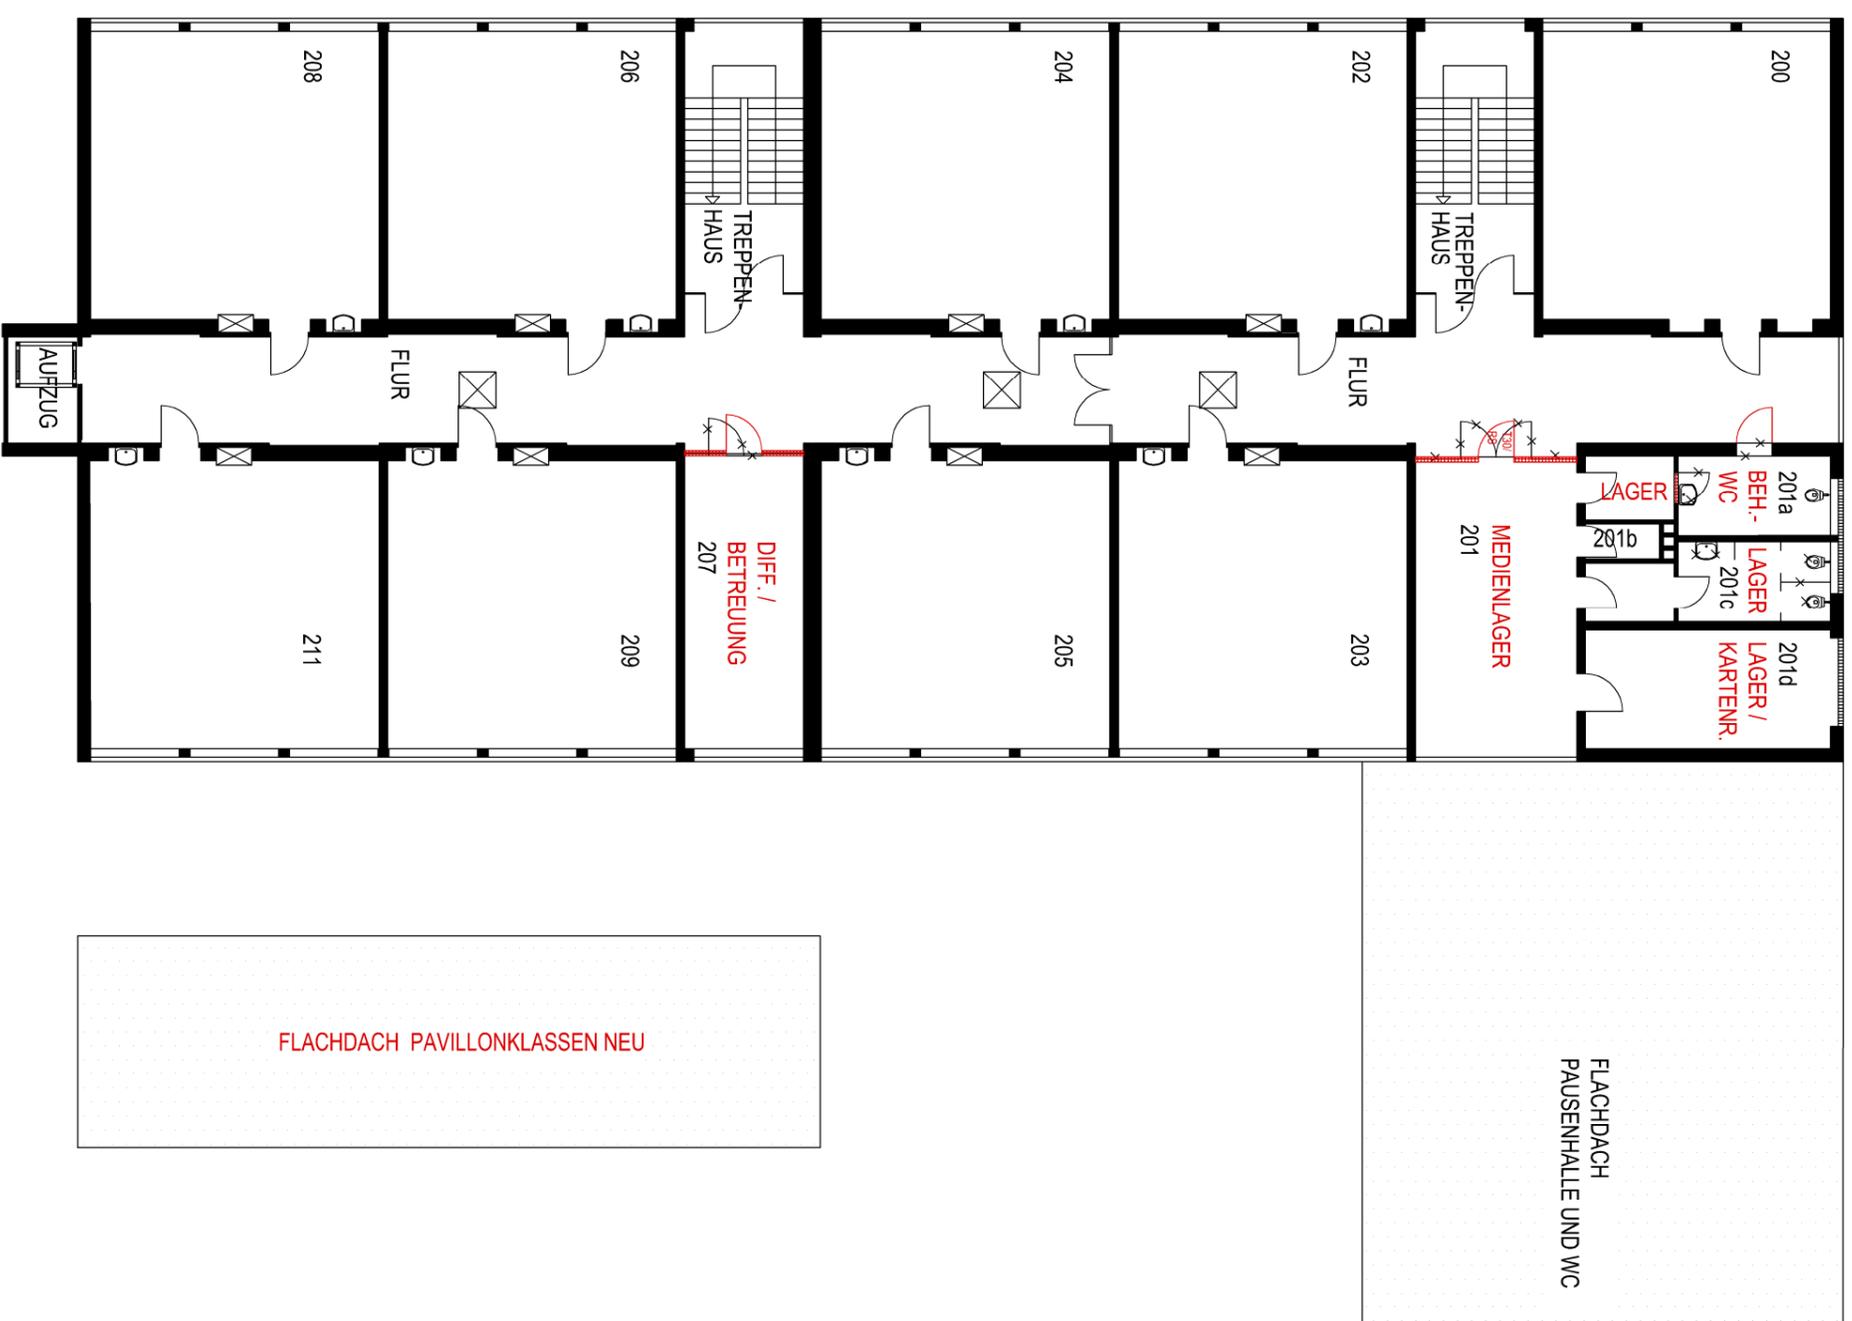

Stadt Rheine
Leben an der Ems

Planen und Bauen
-Gebäudemanagement- Klosterstraße 14, 48431 Rheine

OBJEKT:
MICHAEL SCHULE
FRANKENBURGSTR. 22
48431 RHEINE

PLAN:
**ERWEITERUNG UND AN-
PASSUNG DES BETREUUNGS-
ANGEBOTES**

MASZSTAB:
1:200

DATUM:
17.03.2015

PLANNR.:

GEZ./GES.
XXX

OG