
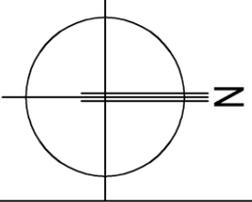


- LEGENDE
- 006 UNTERRICHTSRAUM
 - 007 UNTERRICHTSRAUM
 - 008 GRUPPENRAUM
 - 009 ÜBERMITTAGBETREUUNG
 - 010 SPEISERAUM
 - 011 ÜBERMITTAGBETREUUNG

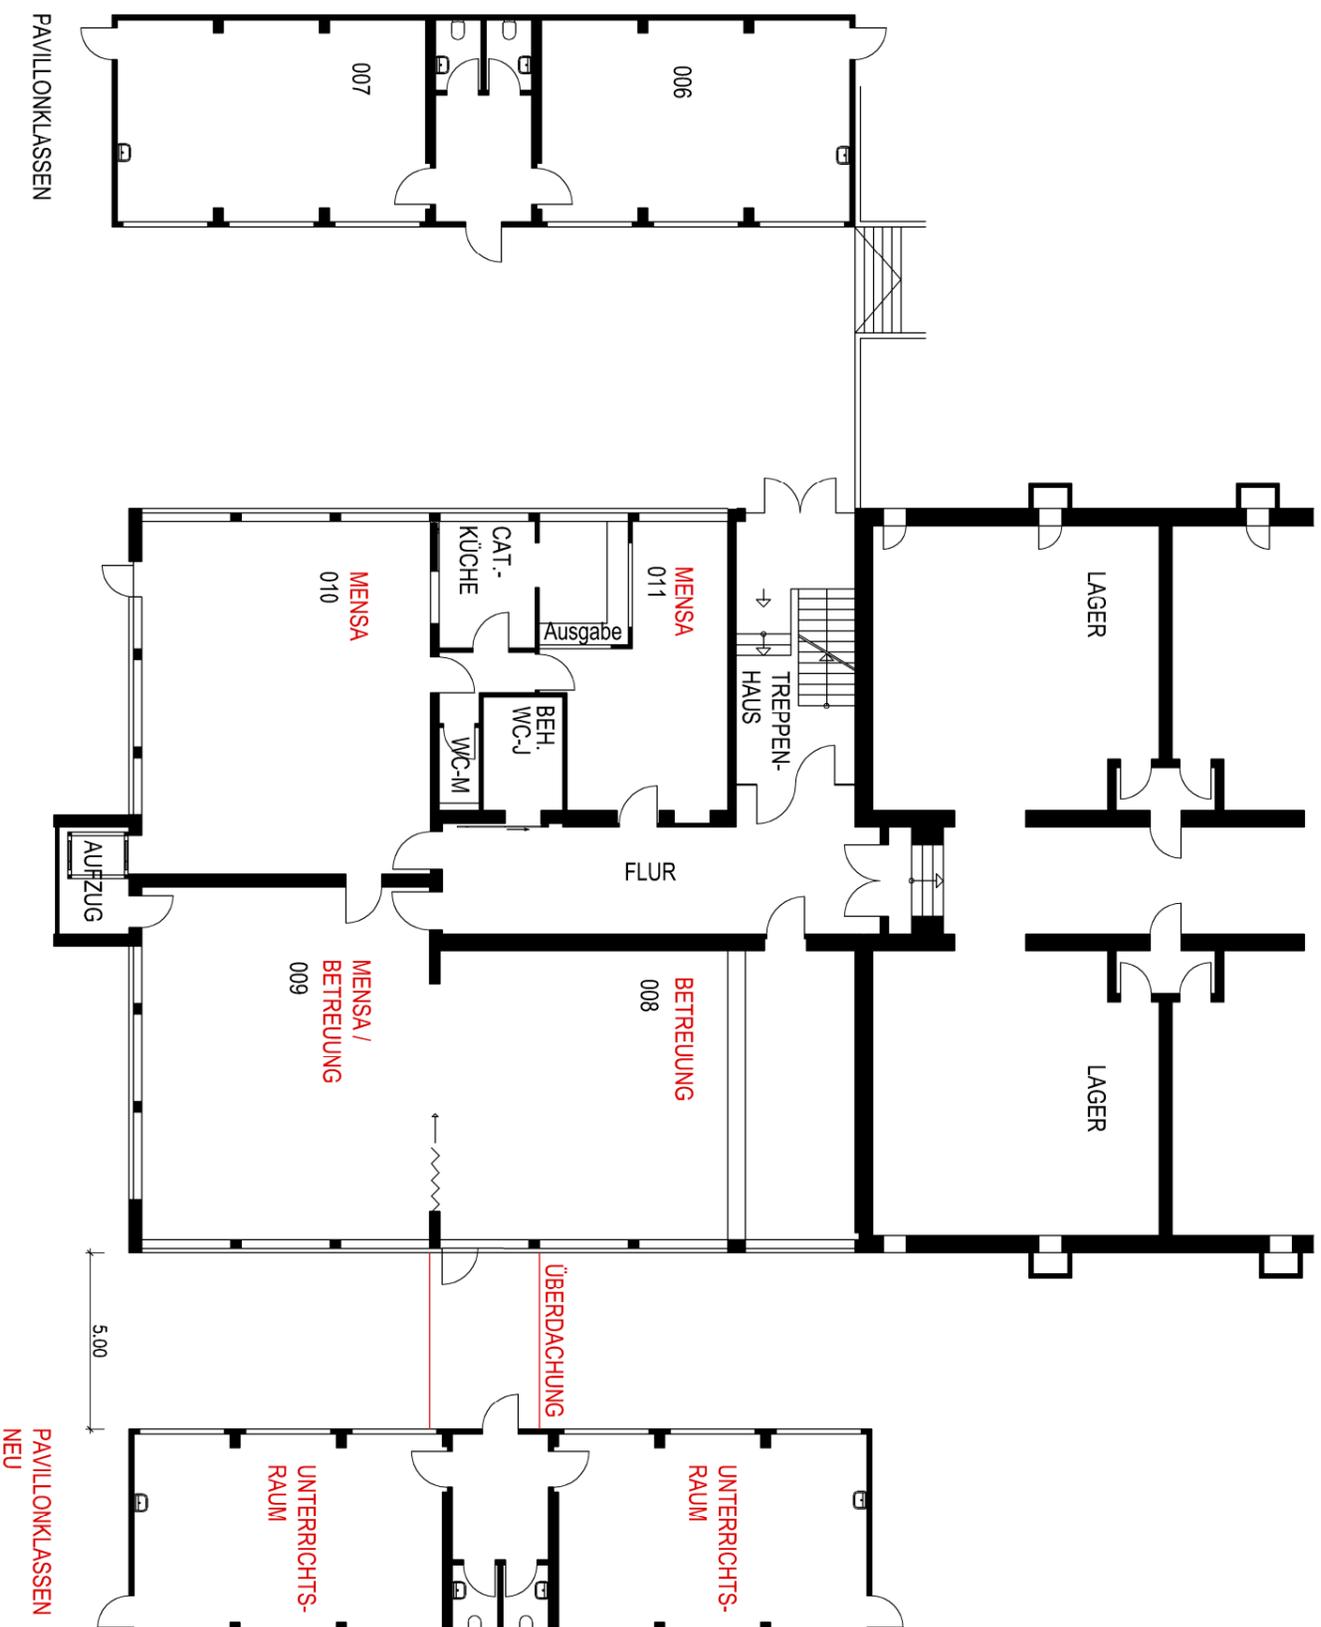

Stadt Rheine
Leben an der Ems

Planen und Bauen
-Gebäudemanagement- Klosterstraße 14, 48431 Rheine

OBJEKT:
MICHAELSCHULE
FRANKENBURGSTR. 22
48431 RHEINE

PLAN:
**ERWEITERUNG UND AN-
PASSUNG DES BETREUUNGS-
ANGEBOTES**

MASZSTAB:
1:200

DATUM:
17.03.2015

PLANNR.:

GEZ./GES.
XXX

SG