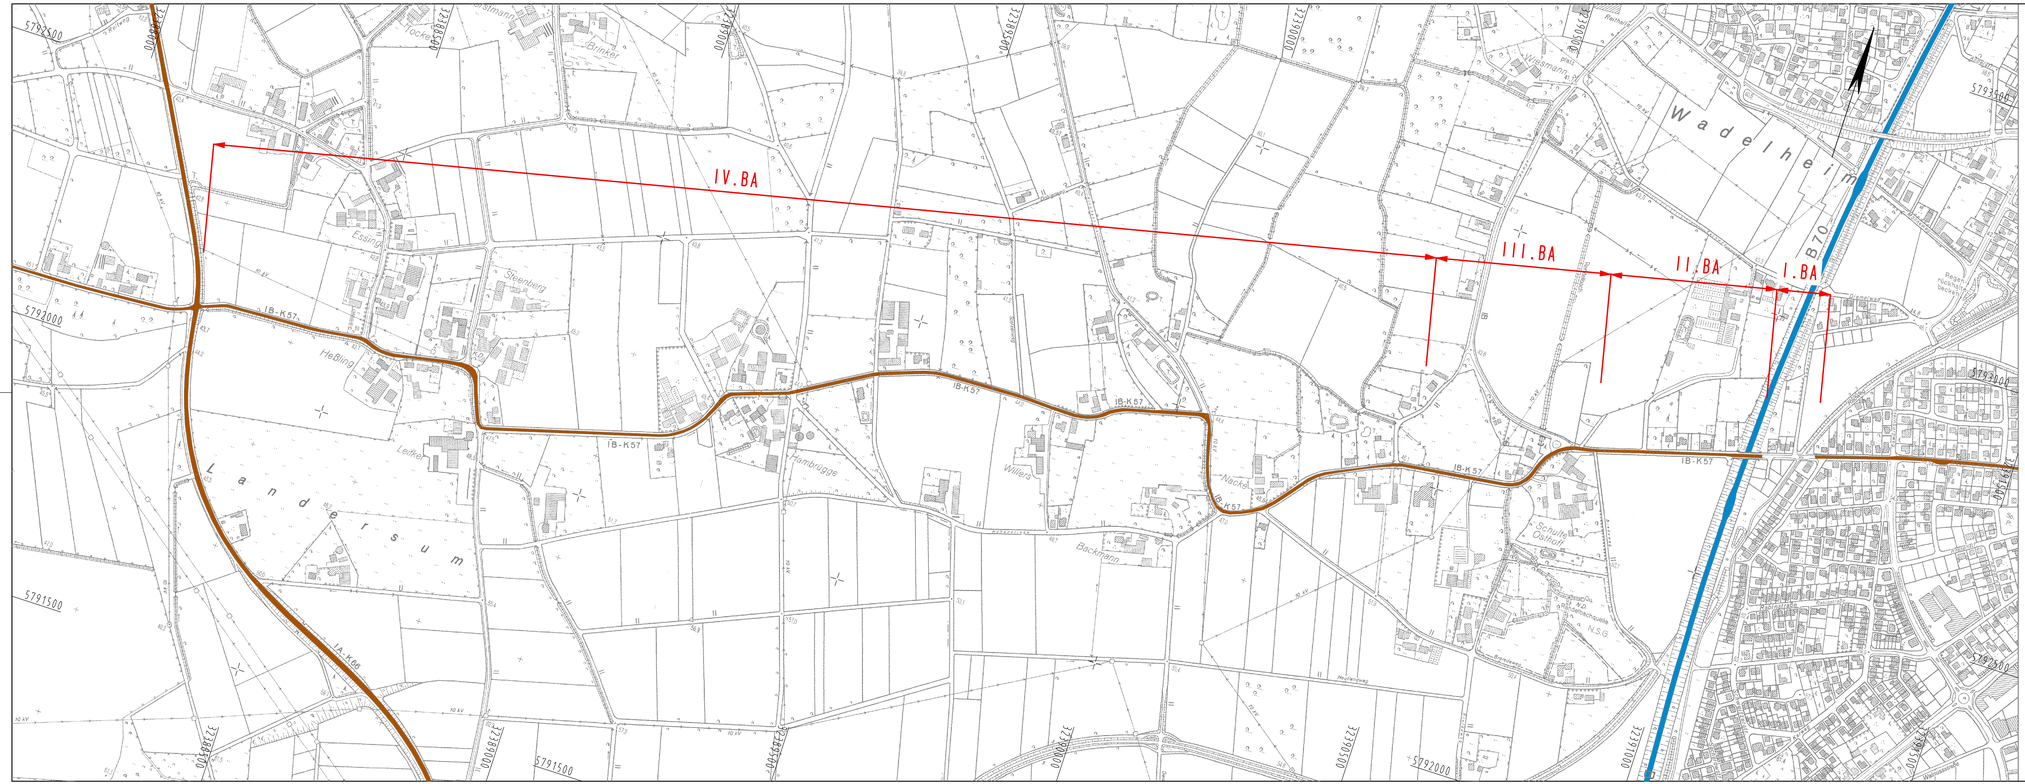

Datum	gez.	Änderung	Datum	gez.	Änderung
Kataster:		zul. geänd.:	Topografie:		zul. geänd.:

KREIS
STEINFURT
Dezernat III / 66 Straßenbauamt

Projekt: K 57, Wadelheimer Chaussee, Rheine

Unterlage: 3
Blatt-Nr.: 1

	Datum	Zeichen
bearbeitet	Oktober 2014	Zuidinga
gezeichnet	Oktober 2014	Breuer-J.
geprüft		

Neubau eines gemeinsamen Geh- und Radweges und Ausbau der Fahrbahn

Übersichtslageplan
Maßstab: 1:5 000

Aufgestellt:

Steinfurt, ...

.....