


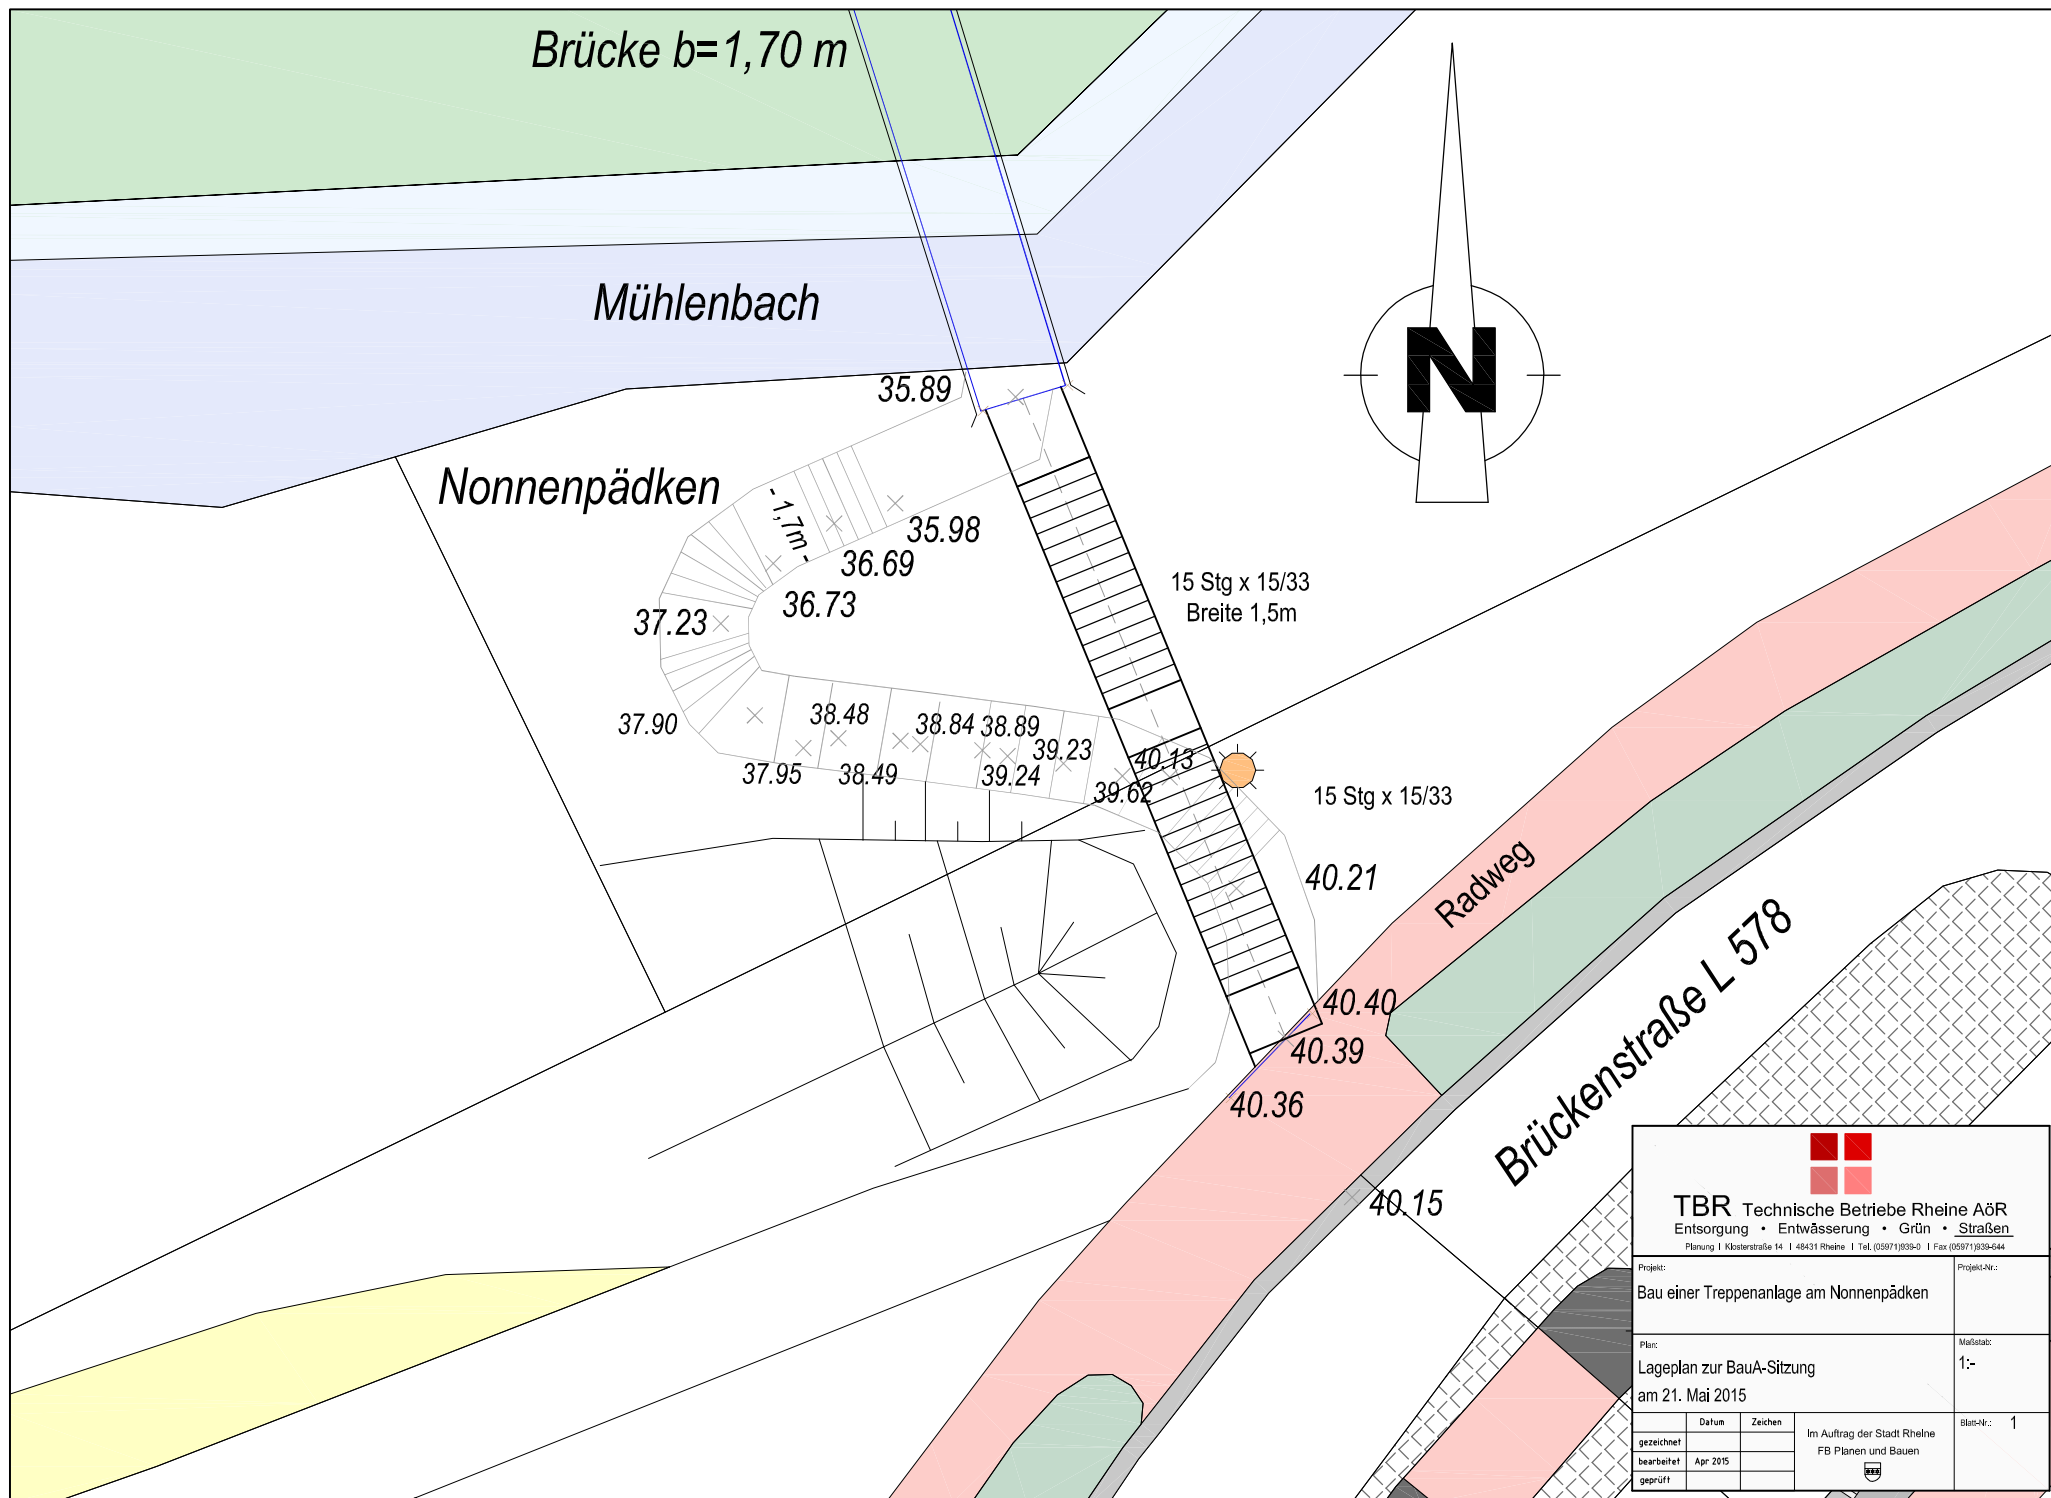

 TBR Technische Betriebe Rheine AöR Entsorgung • Entwässerung • Grün • Straßen Planung Klosterstraße 14 49431 Rheine Tel. (05971)939-0 Fax (05971)939-644			
Projekt: Bau einer Treppenanlage am Nonnenpädken			Projekt-Nr.:
Plan: Lageplan zur BauA-Sitzung am 21. Mai 2015			Maßstab: 1:-
gezeichnet	Datum	Zeichen	Im Auftrag der Stadt Rheine FB Planen und Bauen 
bearbeitet	Apr 2015		
geprüft			
			Blatt-Nr.: 1