SEKUNDARSCHULE RHEINE

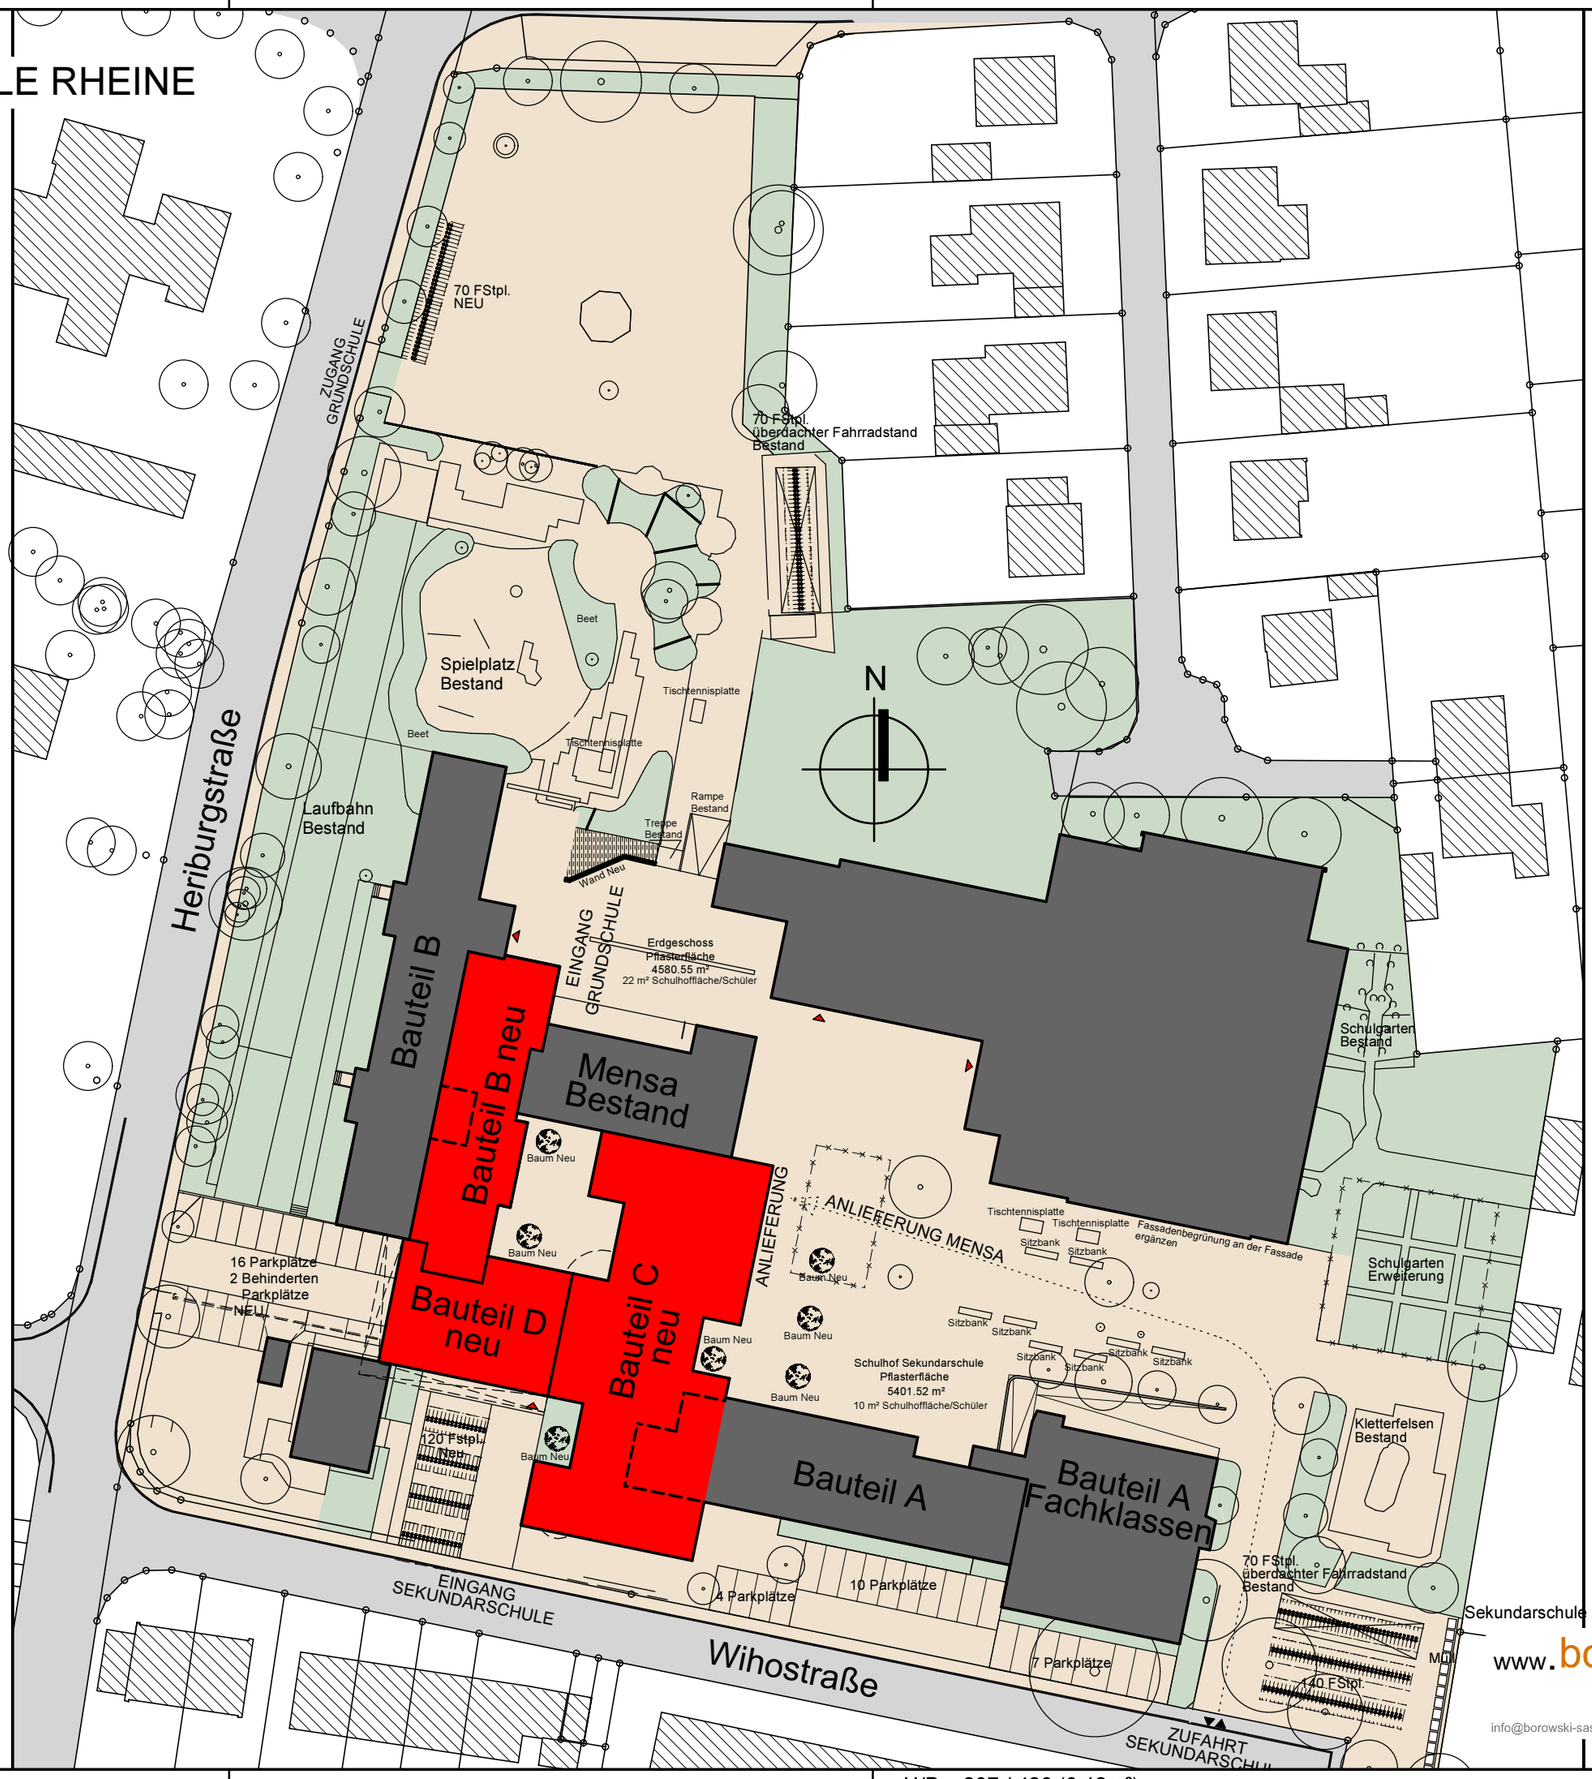

LAGEPLAN M1:750

16.04.2015 / kG

Sekundarschule Rheine_`15_Um- und Neubau, VORENTWURF_PL20

www.borowski-sasse.de
planung & bauleitung

Marktstr. 2, 48431 Rheine, Tel. 05971/899287-0
info@borowski-sasse.de Hauptstr. 15, 48477 Hörstel-Dreierwalde, Tel. 05978/9167-0

H/B = 297 / 420 (0.12m²)

Allplan 2013

SEKUNDARSCHULE RHEINE

GRUNDSCHULE

UMBAU BESTAND

NEUBAU

N

TRH B2

TRH B1

10b

10a

DIFF 10

FLUR I

KRIECH-KELLER NEU

KRIECH-KELLER NEU

KRIECHKELLER (BESTAND)

FUNDAMENTE NICHT UNTERKELLERT (BESTAND)

KRIECHKELLER NEU unter Küche

KRIECHKELLER NEU unter Küche

KRIECHKELLER FÜR HLS/ ELT

NICHT UNTERKELLERT

KRIECHKELLER NEU für zusätzliche Installation

KRIECHGANG Bestand

KRIECHGANG

ABBRUCH

SPORTHALLE

PAVILLONKLASSEN ABBRUCH

NICHT UNTERKELLERTER BEREICH

NICHT UNTERKELLERTER BEREICH

RAMPE BESTAND

neuer Einstieg zum Kriechkeller

TRH A1

TRH A2

TRH A3

AB / PUMI

Öffnung zum Kriechkeller

TECHNIK / LAGER

Überdachter Bereich

Fundament Aufzug

Fahrradkeller

FLUR II

FLUR III

BÜHNE

THEATERKELLER

LAGER HAUSMEISTER

TECHNIK STEUERUNG TECHNISCHE ANLAGEN

HEIZÖL

HAUS-ANSCHLUSS

ARCHIV

ARCHIV

LEHRMITTEL DEZENTRAL

LEHRMITTEL DEZENTRAL

LEHRMITTEL I

LEHRMITTEL II

TECHNIK (BESTAND)

HEIZUNG (BESTAND)

EHEM. LUFTSCHUTZ-RÄUME

Tür NEU Notausgang von außen Knauf

Fassade TRH NEU

Innenwände NEU

Wihostraße

UNTERGESCHOSS M1:400

16.04.2015 / kG

Sekundarschule Rheine_`15_Um- und Neubau, VORENTWURF_PL20

www.borowski-sasse.de

planung & bauleitung

Marktstr. 2, 48431 Rheine, Tel. 05971/899287-0

info@borowski-sasse.de Hauptstr. 15, 48477 Hörstel-Dreierwalde, Tel. 05978/9167-0

H/B = 297 / 420 (0.12m²)

Allplan 2013

SEKUNDARSCHULE RHEINE

GRUNDSCHULE

UMBAU BESTAND

NEUBAU

N

Beet

Rampe Bestand

Treppe Bestand

Gelände anpassen

EINGANG GRUNDSCHULE

TRH B2

TRH B1

TRH A1

TRH A2

TRH A3

HAUS-MEISTER

EDV-Zentrale

Notlicht-zentrale

WC J

PUMI / AB

WC M

LAGER

AB

BÜRO NEU

EINGANG NEU

MENSA BODELSCHWINGHSCHULE

BETREUUNG

RUHERAUM

LAGER / VORRAT

WASCHRAUM

FLUR

AUSGABE & RÜCKGABE GRUNDSCHULE

FENSTER UND TÜR NEU

WC / UMKLEIDE II

FETTABSCHEIDER NEU

Außentreppe NEU

ANLIEFERUNG

ANLIEFERUNG MENSA

VOR-BEREITEN

KÜHLUNG

FLUR I

WC / UMKLEIDE I

PUMI

FLUR II

REGEN-ERIEREN

AUSGABE

SPÜLEN

MÜLL

RÜCKGABE

MENSA

INNENHOF

TERRASSE

Schwarzes Brett

SITZBÄNKE AUF ROLLEN MIT RÜCKWAND H=1.30

FORUM

AUFENTHALT

SCHÜLER-VERTRETUNG

AUFENTHALT

AUFSICHT

BEH.-WC

WC J

WC M

DIFF 5

5a

5b

5c

MEDIOTHEK / BIBLIOTHEK

BERUFS-ORIENTIERUNG

UNTERRICHTSRAUM MUSIK

10c

9

9a

Diff 9

Fassade TRH NEU

Leuchten

120 Fstpl. Neu

10 Parkplätze

4 Parkplätze

7 Parkplätze

Behinderten Parkplätze NEU

TECHNIK / TECHNOLOGIE WERKRAUM NEU

TECHNIK / TECHNOLOGIE MASCHINEN-RAUM NEU

LAGER NEU

HALLE (BESTAND)

LAGER

AUSGANG NEU

BEH.-WC (BESTAND)

BIOLOGIE-LEHRRAUM (BESTAND)

BIOLOGIE SAMMLUNG U. VOR-BEREITUNG BESTAND

LAGER (BESTAND)

PAVILLONKLASSEN ABBRUCH

EINGANG SEKUNDARSCHULE

Wihostraße

ERDGESCHOSS M1:400

16.04.2015 / kG

Sekundarschule Rheine_`15_Um- und Neubau, VORENTWURF_PL20

www.borowski-sasse.de
planung & bauleitung

Marktstr. 2, 48431 Rheine, Tel. 05971/899287-0
info@borowski-sasse.de Hauptstr. 15, 48477 Hörstel-Dreierwalde, Tel. 05978/9167-0

SEKUNDARSCHULE RHEINE

GRUNDSCHULE

UMBAU BESTAND

NEUBAU

N

SPORTHALLE

PAVILLONKLASSEN ABBRUCH

TRH B2

TRH B1

TRH A1

TRH A2

TRH A3

9c

9b

8c

8b

8a

DIFF 8

DIFF 6

6a

6b

6c

DACHAUFSICHT

Außentreppe NEU

Fassade TRH NEU

SCHULLEITER/IN

STELLVERTR. SCHULLEITER

ABTEILUNGSLEITER-BÜRO

DIDAKTISCHER LEITER

SANITÄTS-RAUM

WC D

WC H

SEKRETARIAT

TEB-KÜCHE

ARCHIV-RAUM

ELTERNSPRECH-ZIMMER

FLUR I

LEHRERZIMMER

TEEKÜCHE

AUFENTHALT (LOUNGE)

VERWALTUNG

STEG

FORUM (LUFTRAUM)

GARDEROBE

FOYER/ FLUR I

FLUR

FLUR II

SOZIAL-ARBEIT

KLEINGRUPPEN-RAUM

VORBEREITUNG KUNST- UND TEXTIL

KUNST- UND TEXTILRAUM NEU

GRUPPEN-ARBEITS-RAUM

LEHRERARBEITS-RAUM

FLUR III

GRUNDFÄCHER

WASCHEN (BESTAND)

HAUSWIRTSCHAFT LEHRKÜCHE (BESTAND)

HAUSWIRTSCHAFT ESSRAUM (BESTAND)

ELT Etage PUMI / TECHNIK (BESTAND)

neue Ebene TECHNIK / SERVER (BESTAND)

COMPUTER LEHRRAUM (BESTAND)

COMPUTER LEHRRAUM

WC-DAMEN (BESTAND)

BACHAUFSICHT

Wihostraße

1. OBERGESCHOSS M1:400

16.04.2015 / kG

Sekundarschule Rheine_`15_Um- und Neubau, VORENTWURF_PL20

www.borowski-sasse.de

planung & bauleitung

Marktstr. 2, 48431 Rheine, Tel. 05971/899287-0

info@borowski-sasse.de Hauptstr. 15, 48477 Hörstel-Dreierwalde, Tel. 05978/9167-0

H/B = 297 / 420 (0.12m²)

Allplan 2013

SEKUNDARSCHULE RHEINE

GRUNDSCHULE

UMBAU BESTAND

NEUBAU

N

TRH B2

TRH B1

TRH A2

TRH A3

Diff

Diff

Diff

7

7a

7b

7c

Fassade TRH NEU

DACHAUFSICHT

DACHAUFSICHT

DACHAUFSICHT

DACHAUFSICHT

DACHAUFSICHT

DACHAUFSICHT

DACHAUFSICHT

Lichtkuppel

SPORTHALLE

PAVILLONKLASSEN ABBRUCH

WC HERREN (BESTAND)

PHYSIK LEHRRAUM (BESTAND)

VORBEREITUNG PHYSIK (BESTAND)

FLUR (BESTAND)

CHEMIE VORBEREITUNG (BESTAND)

CHEMIE LEHRRAUM (BESTAND)

1.50 9.15 9.81⁵

16.46

16.46⁵

6.57

16.73

6.57

12.66

6.11

10.58

8.92

9.75

1.50 11.36 7.60 1.50

6.42 3.74⁵ 19.40⁵ 1.28

5.78

3.14

2.50

3.38

4.80

7.16

3.97⁵

7.18⁵

2.89⁵ 22.25 1.28

2. OBERGESCHOSS M1:400

16.04.2015 / kG

Sekundarschule Rheine_`15_Um- und Neubau, VORENTWURF_PL20

www.borowski-sasse.de

planung & bauleitung

Marktstr. 2, 48431 Rheine, Tel. 05971/899287-0

info@borowski-sasse.de Hauptstr. 15, 48477 Hörstel-Dreierwalde, Tel. 05978/9167-0

Wihostraße

H/B = 297 / 420 (0.12m²)

Allplan 2013

SEKUNDARSCHULE RHEINE

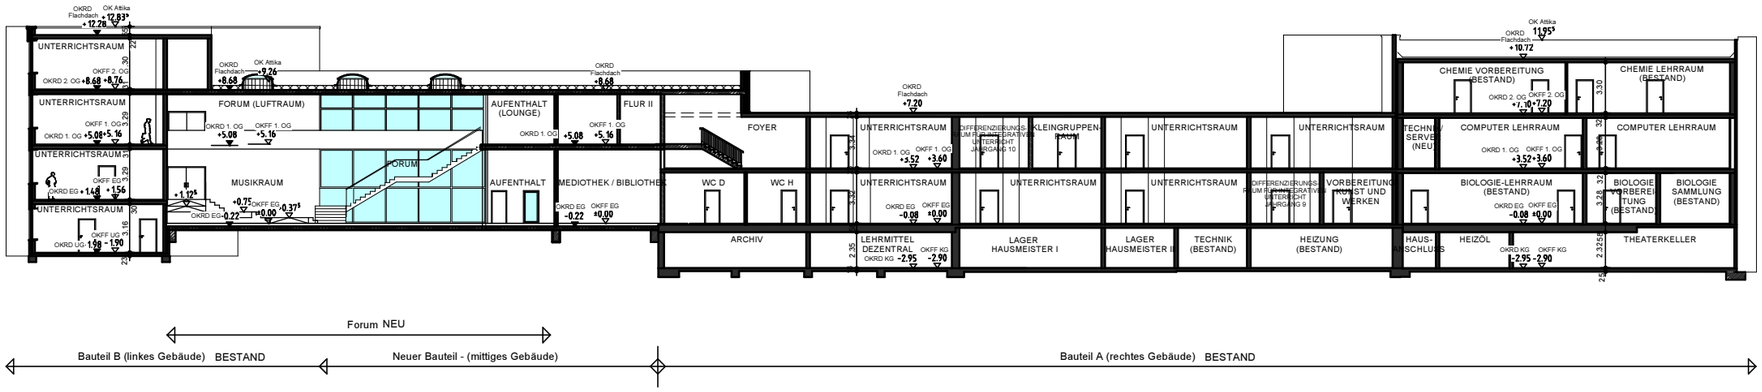

SCHNITT M1:400

19.03.2015 / kG
Sekundarschule Rheine_`15_Um- und Neubau, VORENTWURF_PL20

www.borowski-sasse.de
planung & bauleitung
Marktstr. 2, 48431 Rheine, Tel. 05971/899287-0
info@borowski-sasse.de Hauptstr. 15, 48477 Hörstel-Dreierwalde, Tel. 05978/9167-0