


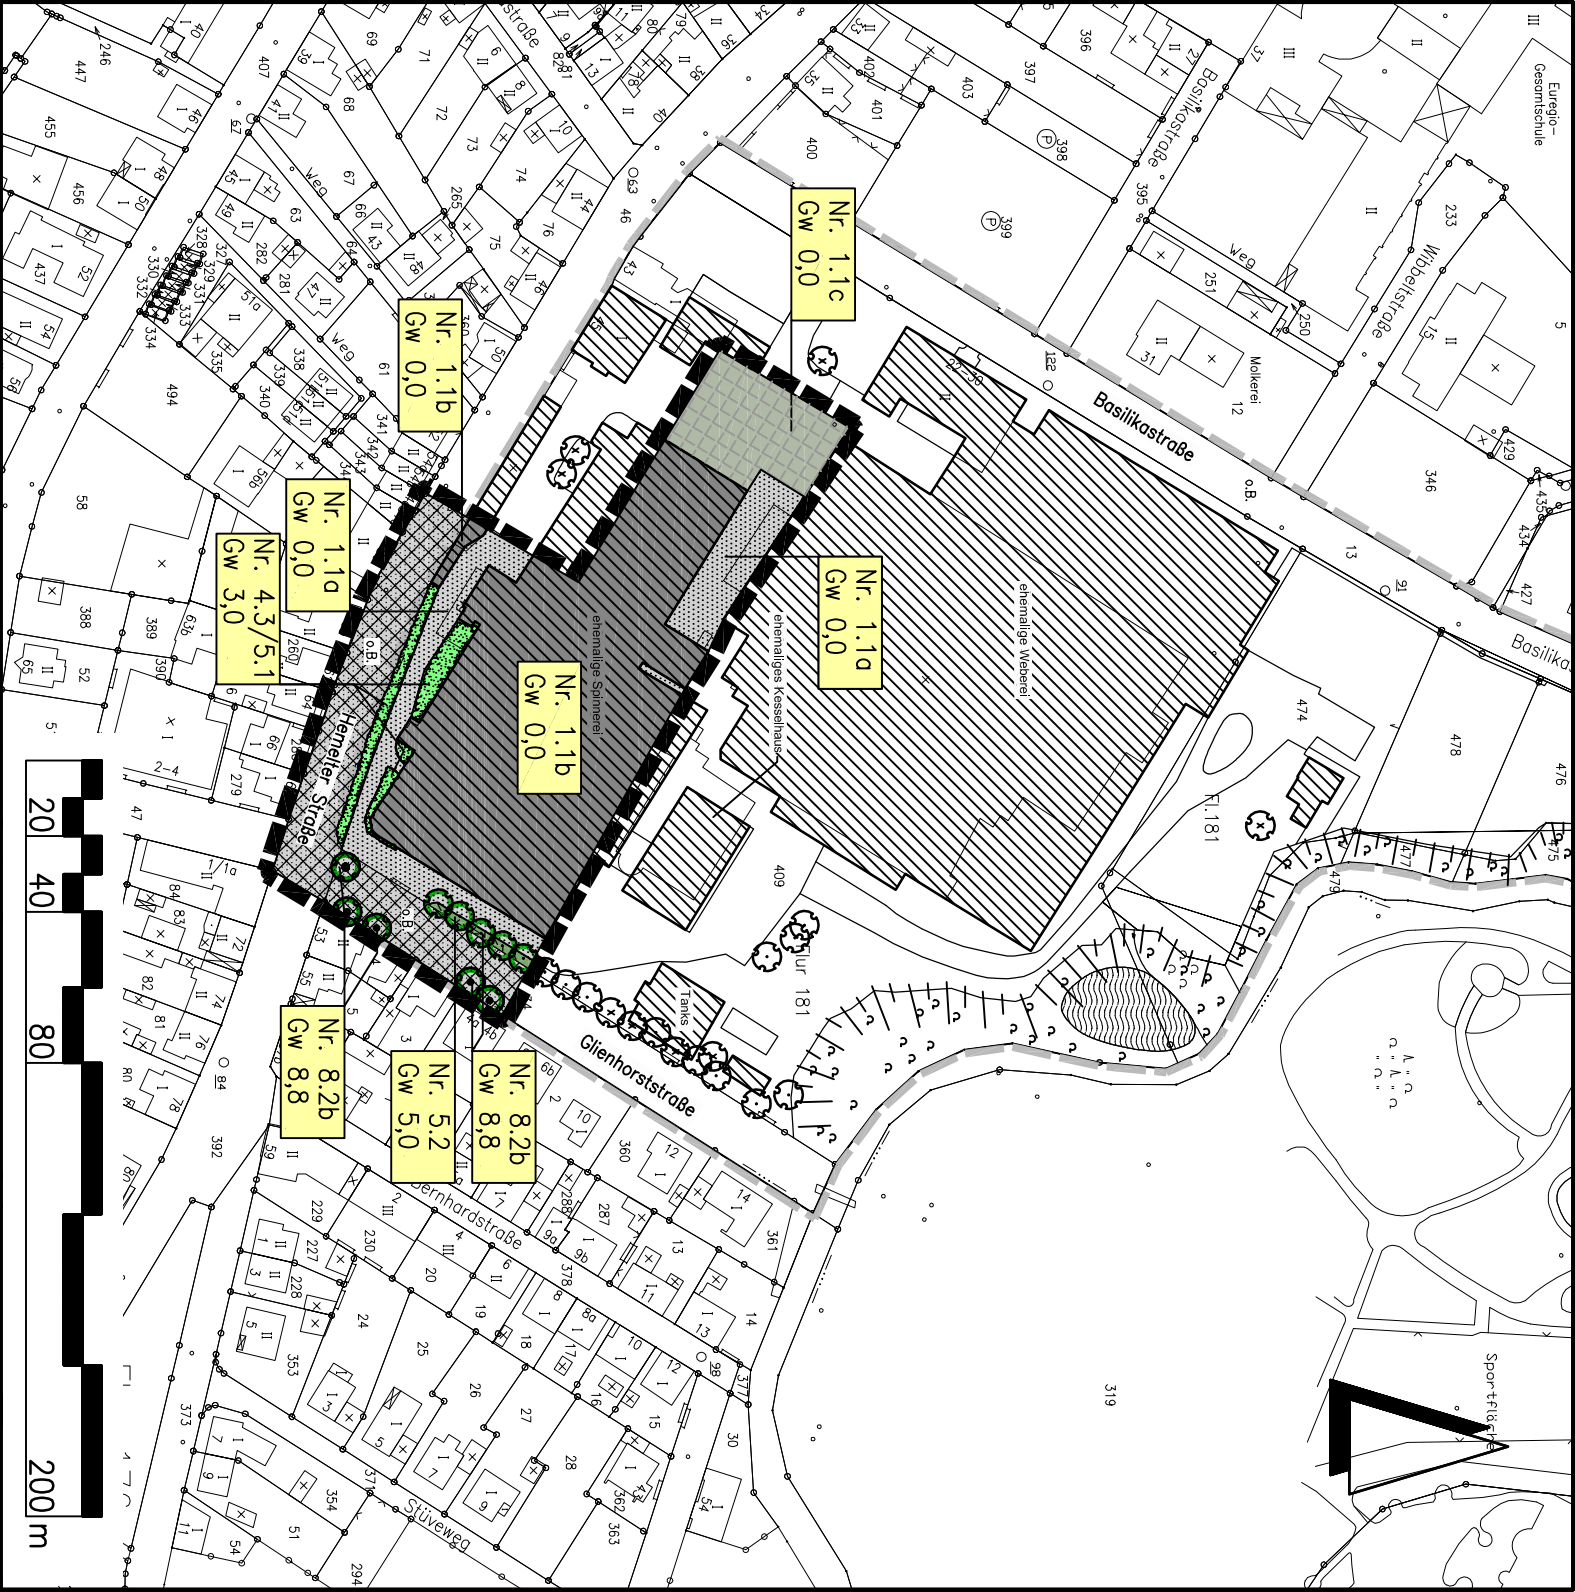

Legende

Nr. 1.1a

Gw 0,0

Erläuterung sh. Text

Grundwert

Geltungsbereich

Geltungsbereich Bebauungsplan Nr.17

Bereich ohne Bewertung / Erhalt

Nr.

Biotoptyp

1.1a

Versiegelte Fläche (Asphalt)

1.1b

Versiegelte Fläche (Gebäude, z.T. derzeit im Abriss)

1.1c

Pflasterfläche

4.3/5.1

Grünflächen in Industrie- und Gewerbegebieten/Broche (<5 Jahre)

5.2

Broche in Industrie- und Gewerbegebieten (5–15 Jahre)

8.2b,c

Einzelbäume/Baumgruppen

Erhalt

Entwurfsbearbeitung: INGENIEURPLANUNG	
Otto-Lilienthal-Straße 13 • 49134 Wallenhorst	
Telefon 05407/8 80-0 • Fax 05407/8 80-88	
Wallenhorst, 2006–12–15	Datum
	Zeichen
	bearbeitet
	gezeichnet
frei gegeben	geprüft
	2006–12
	Boe
	2006–12
Veth	2006–12
	Boe
	2006–12
	Veth

Plan-Nummer: H:\RHEINE\206438\PLAENE\p-be-01.dwg(Bestand) – (E1–1–0)

FLÄCHENNUTZUNGSPLAN

**STADT RHEINE**
LANDKREIS STEINFURT

12. ÄNDERUNG

Umweltbericht	Mabstab 1 : 1000	Unterlage : 1
Bestandsplan		Blatt Nr. : 1(1)

Projektdatum: 2006-12-18
Spezialdatum: 2006-12-18