


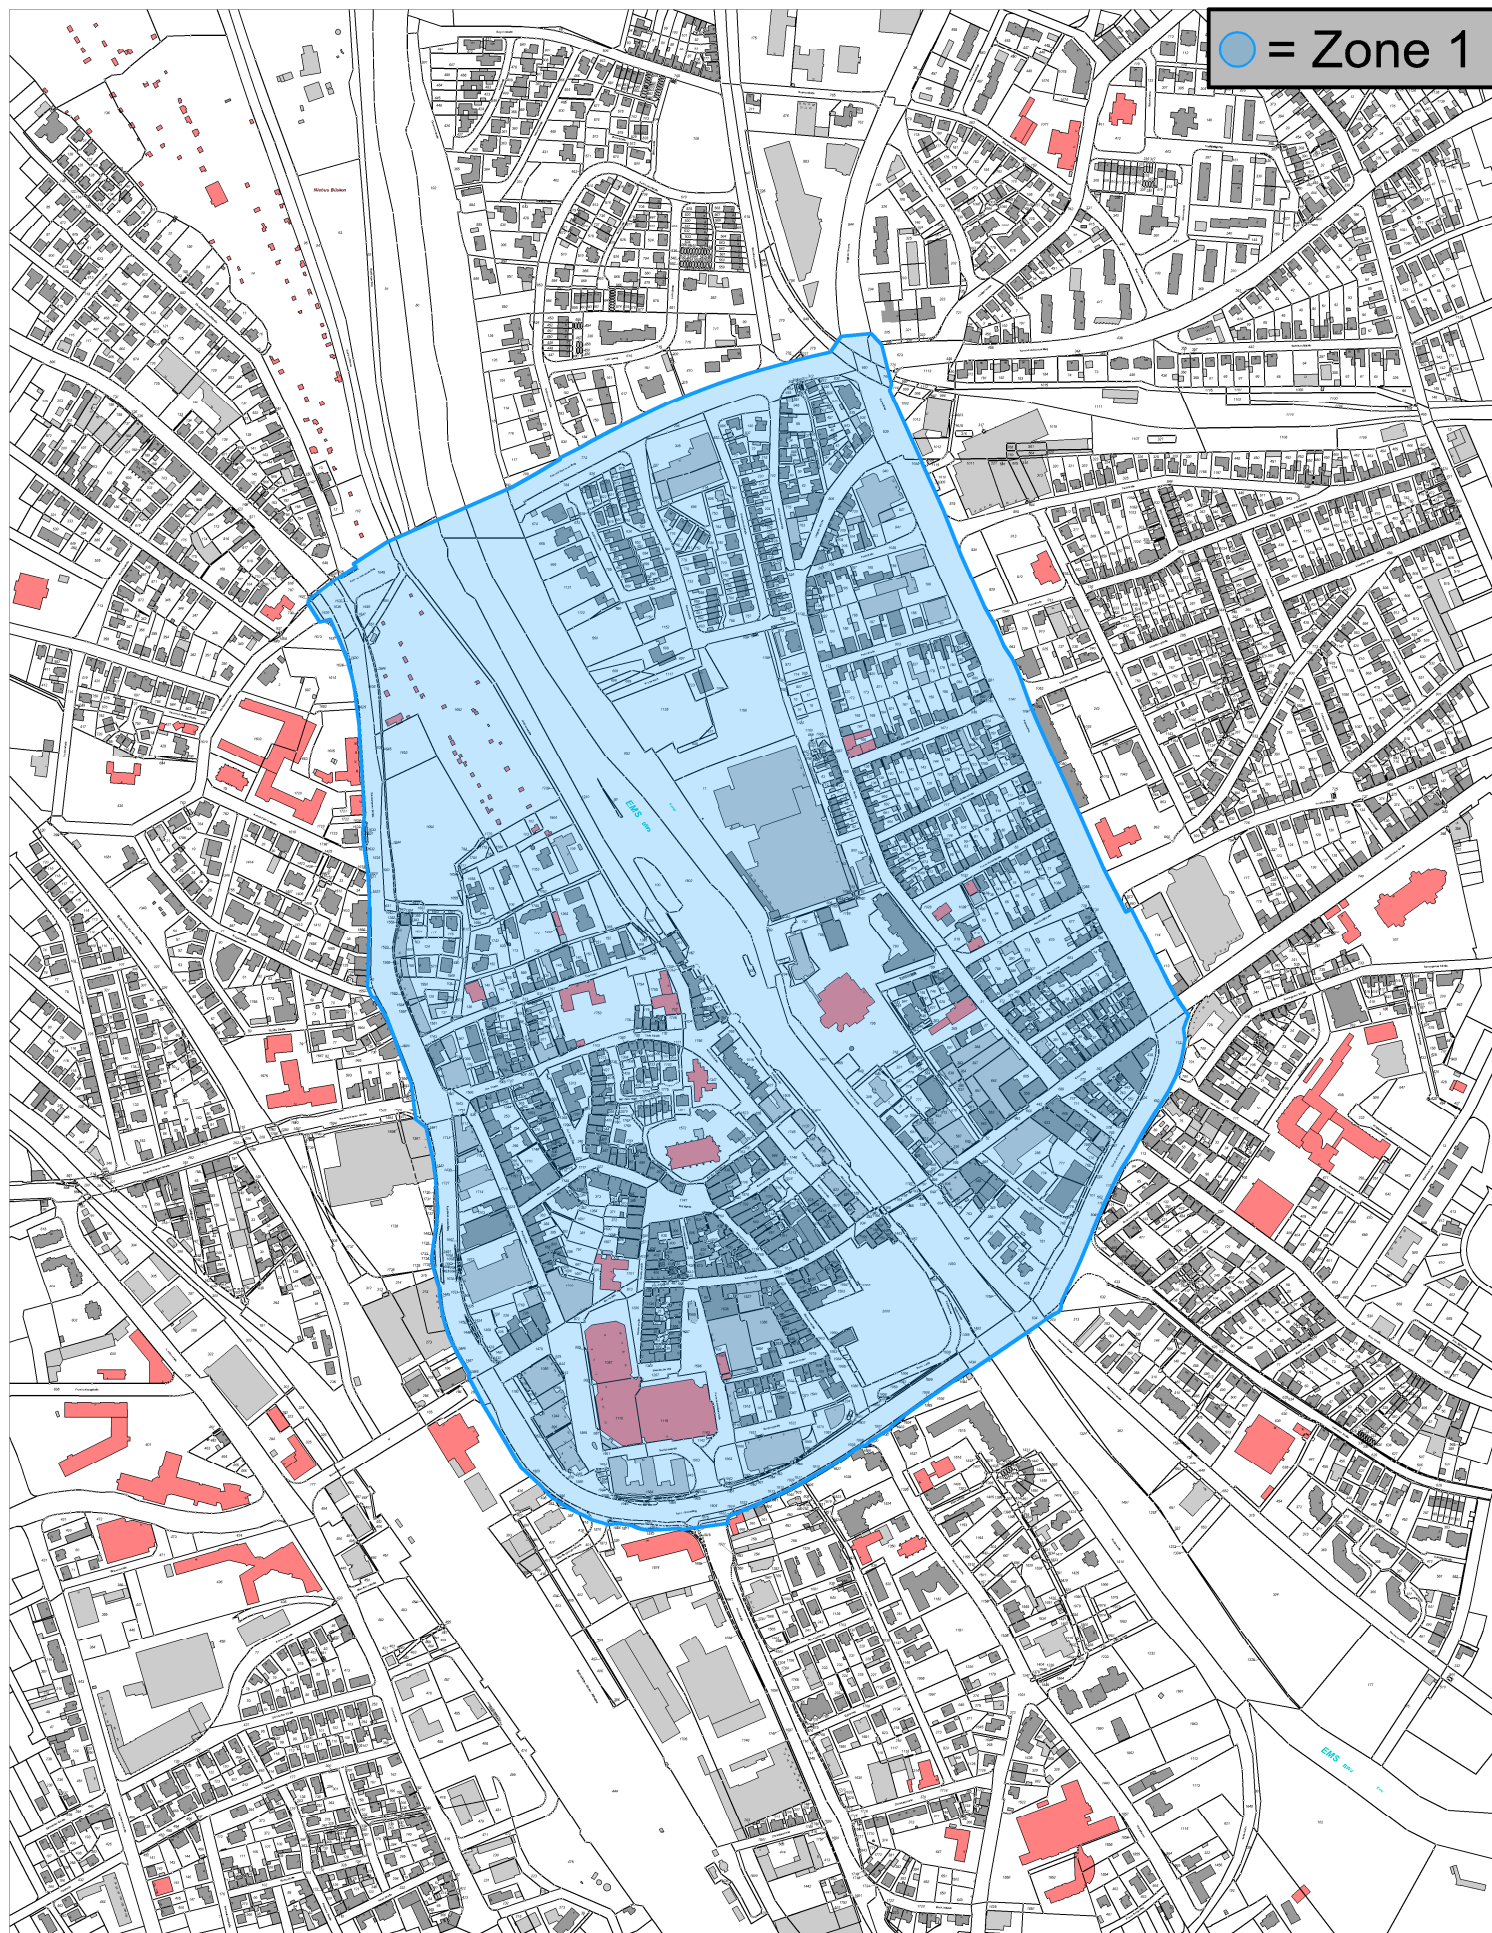

Anlage 1 Satzung

"Festlegung Gebietszonen"