



1. Änderung des Bebauungsplanes
Nr. 292, Kennwort: "Kolon-Eggert-Straße Laugärten"

Fachbereich: Planen und Bauen - Stadtplanung
Stand: Juli 2006

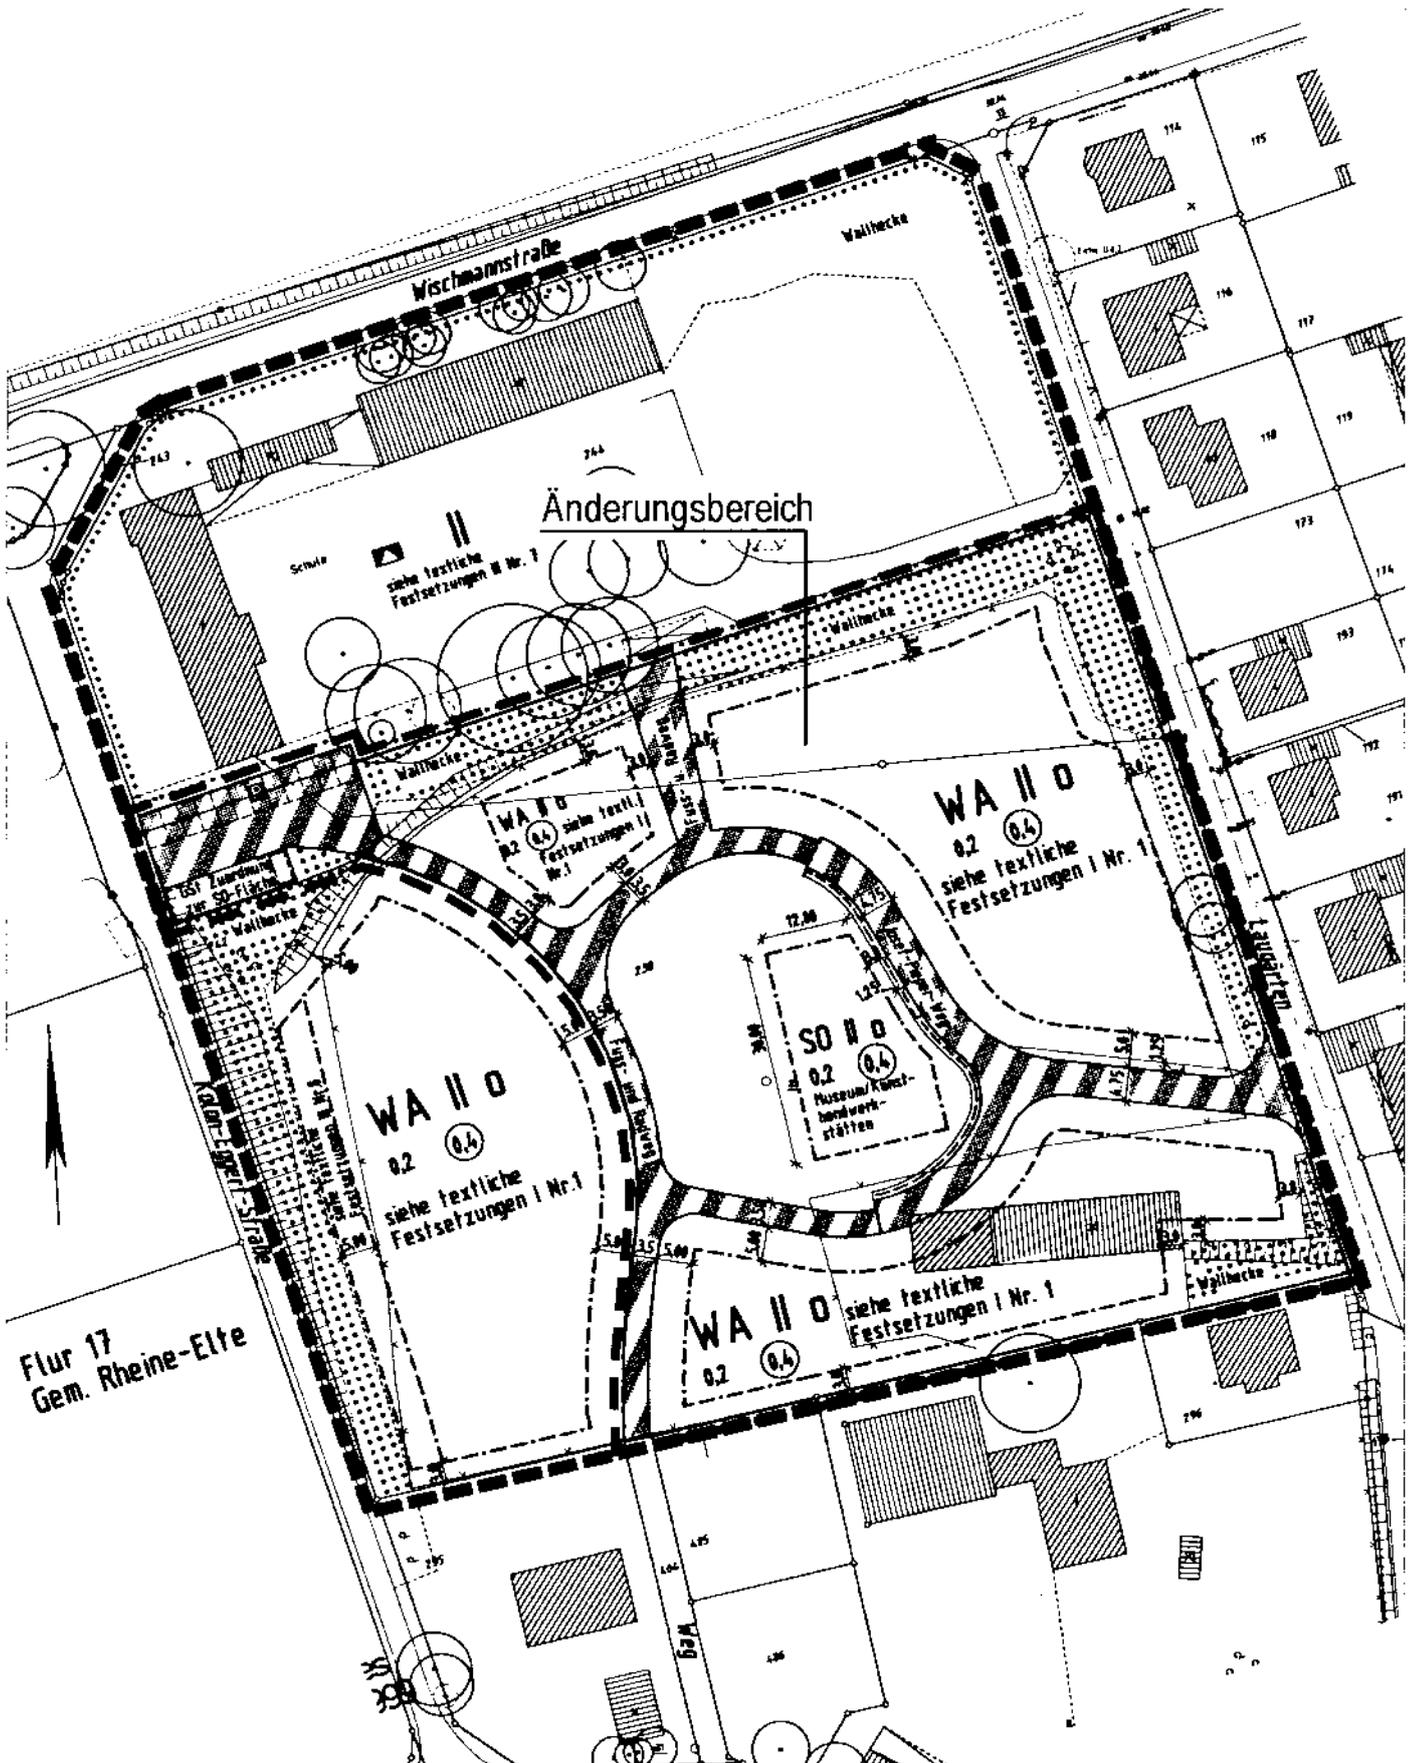

1. Änderung des Bebauungsplanes Nr. 292, Kennwort: "Kolon-Eggert-Straße / Laugärten"

Fachbereich: Planen und Bauen - Stadtplanung
Stand: Juli 2006

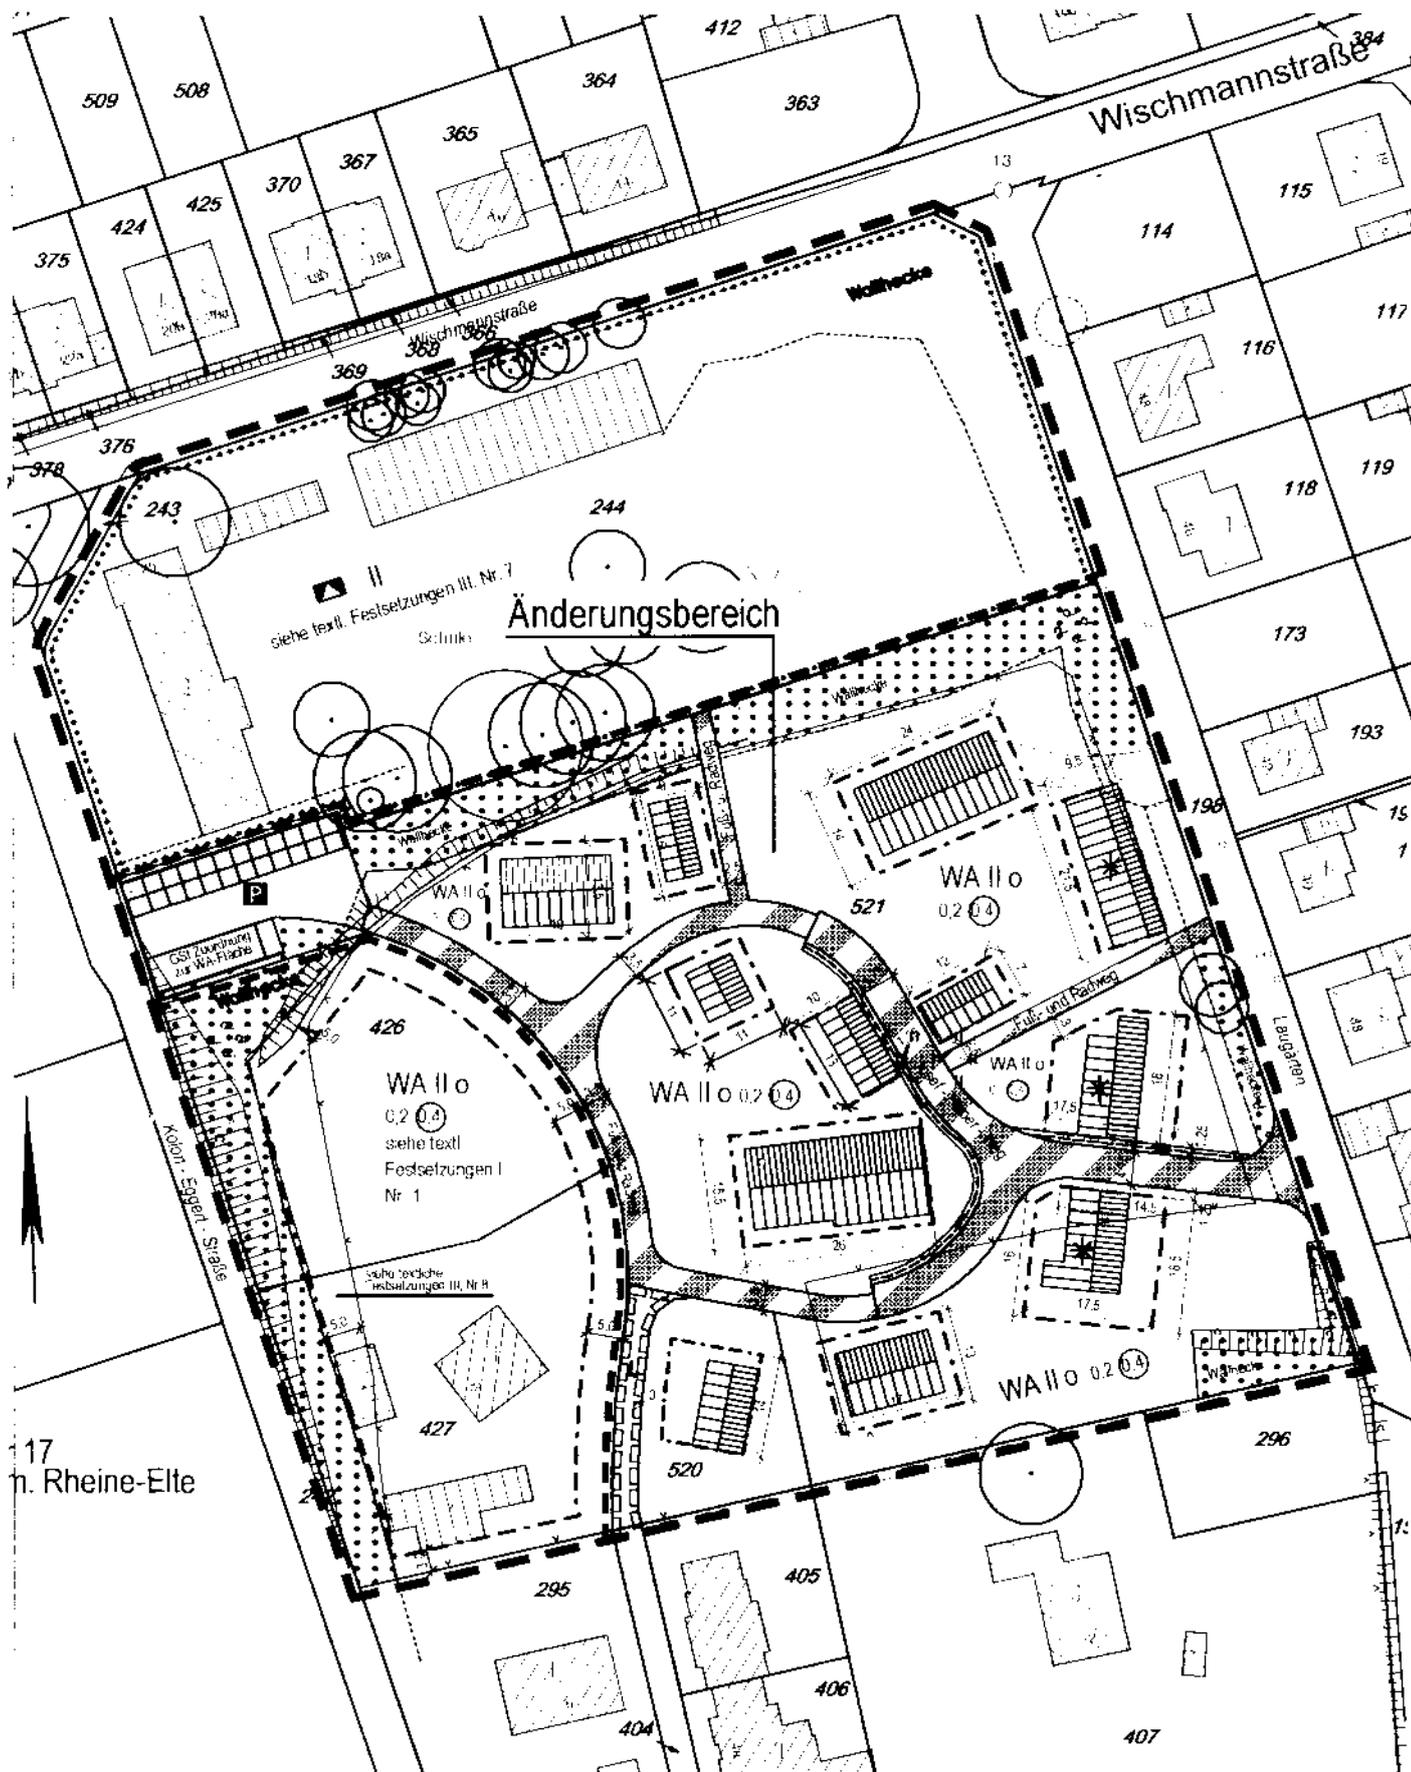

17
n. Rheine-Elte