


KSP Darbrookstraße

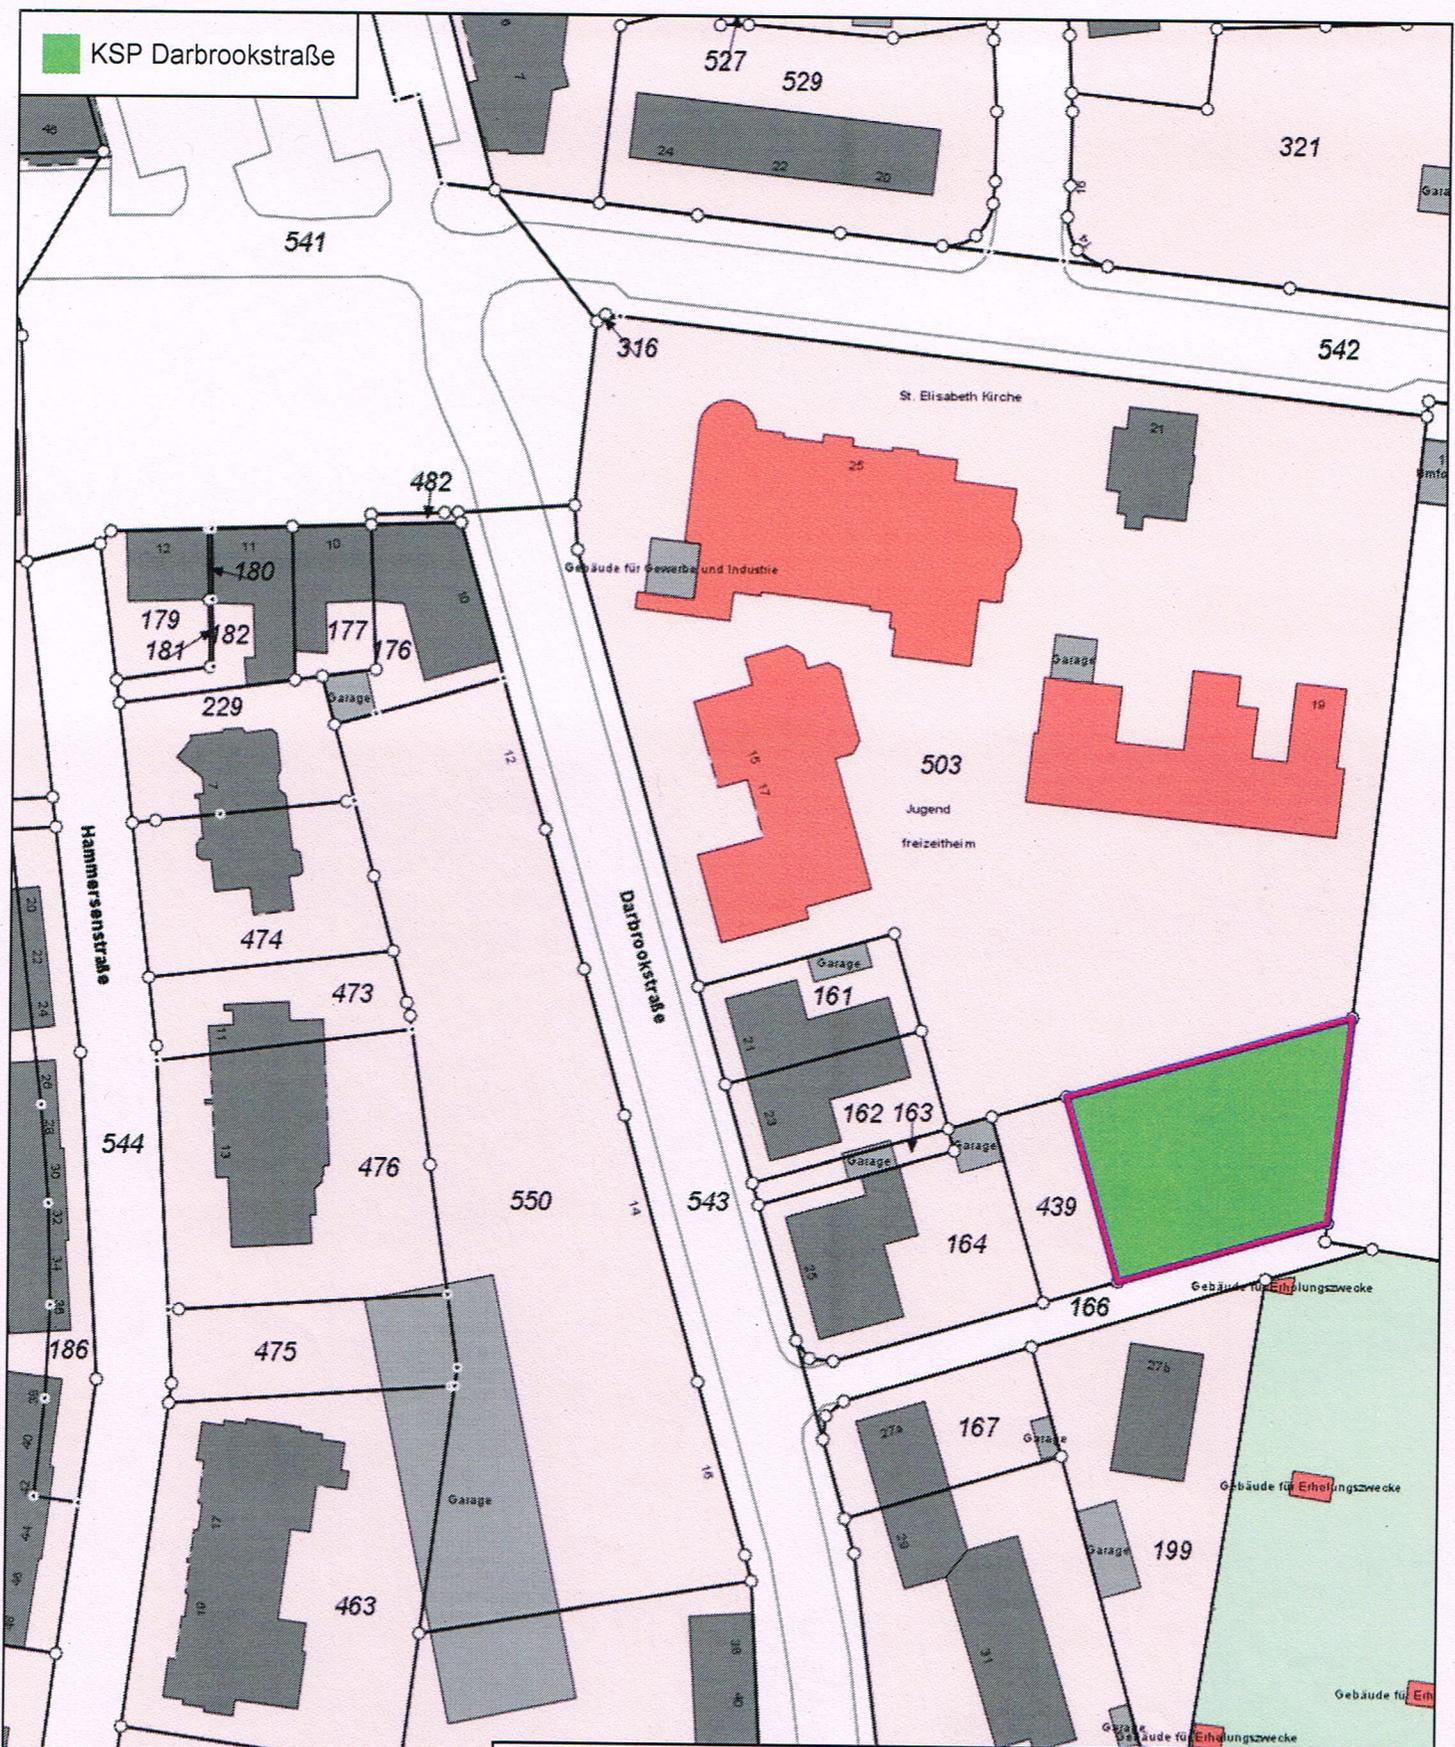

Rheine (Westf.)

Klosterstraße 14, 48431 Rheine (Westf.) / Tel. (05971) 939-0



Gemarkung:
Flur:
Flurstück:
Bearbeiter: Schumann
Datum: 11.08.2015
Maßstab: 1 : 1000

Ausschnitt aus der kommunalen Stadtkarte.
Vervielfältigungen dürfen nur für den eigenen Bedarf erstellt und nicht an Dritte abgegeben werden. In der Darstellung können Veränderungen berücksichtigt sein, die noch nicht in das Grundbuch übernommen sind. Der Gebäudenachweis kann vom örtlichen Bestand abweichen.