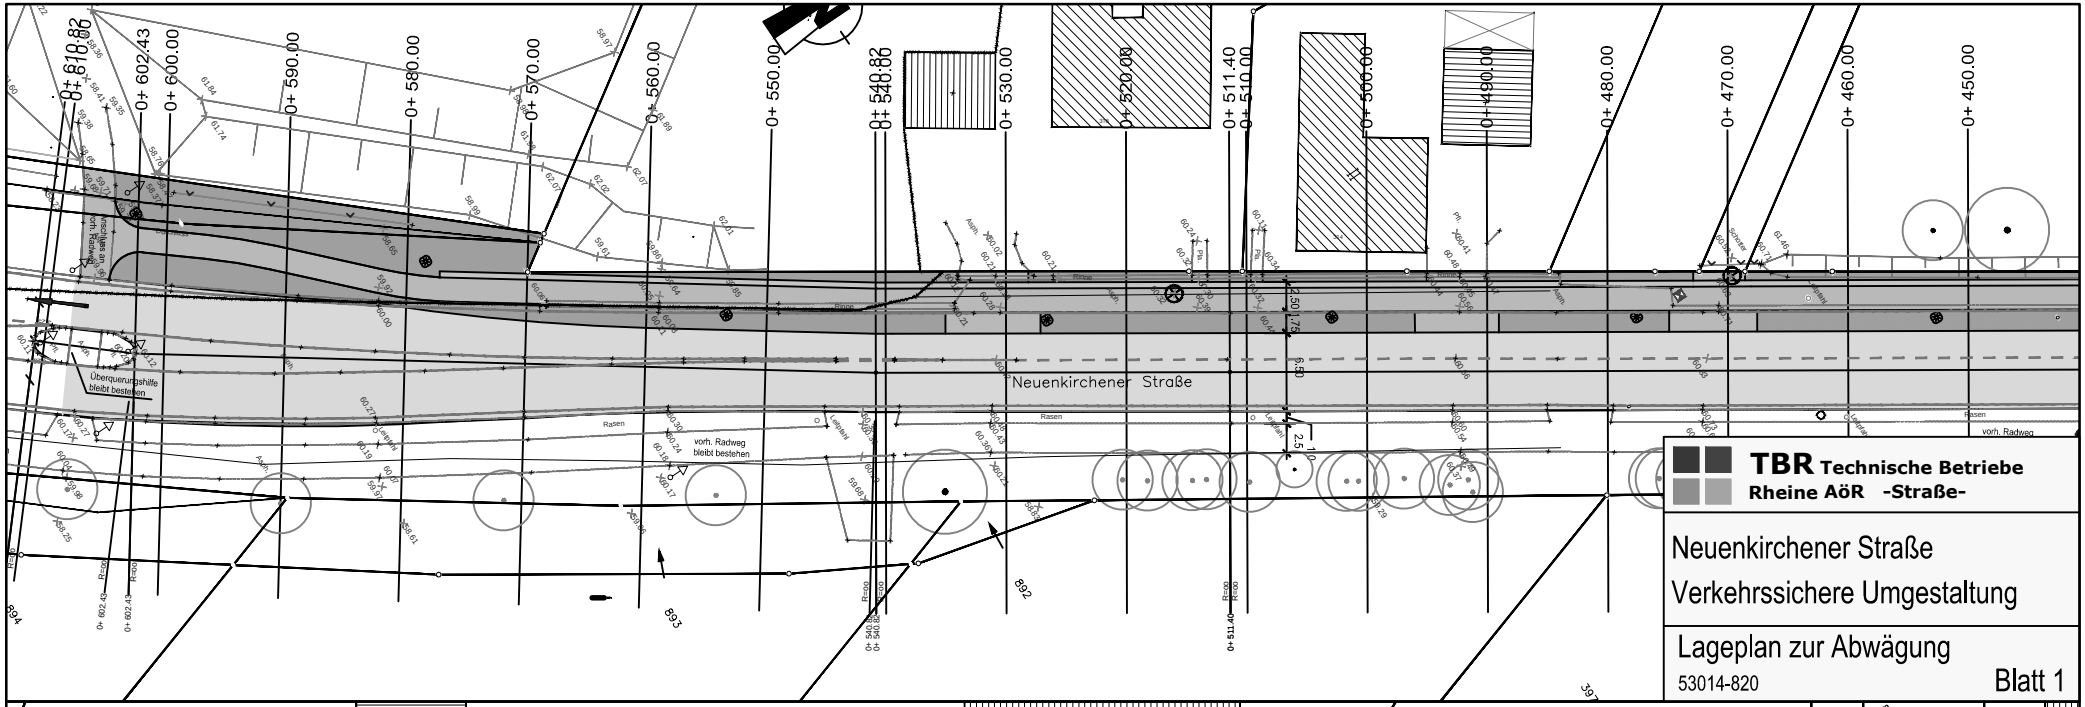

TBR Technische Betriebe Rheine AöR -Straße-

Neuenkirchener Straße
Verkehrssichere Umgestaltung

Lageplan zur Abwägung
53014-820

Blatt 1

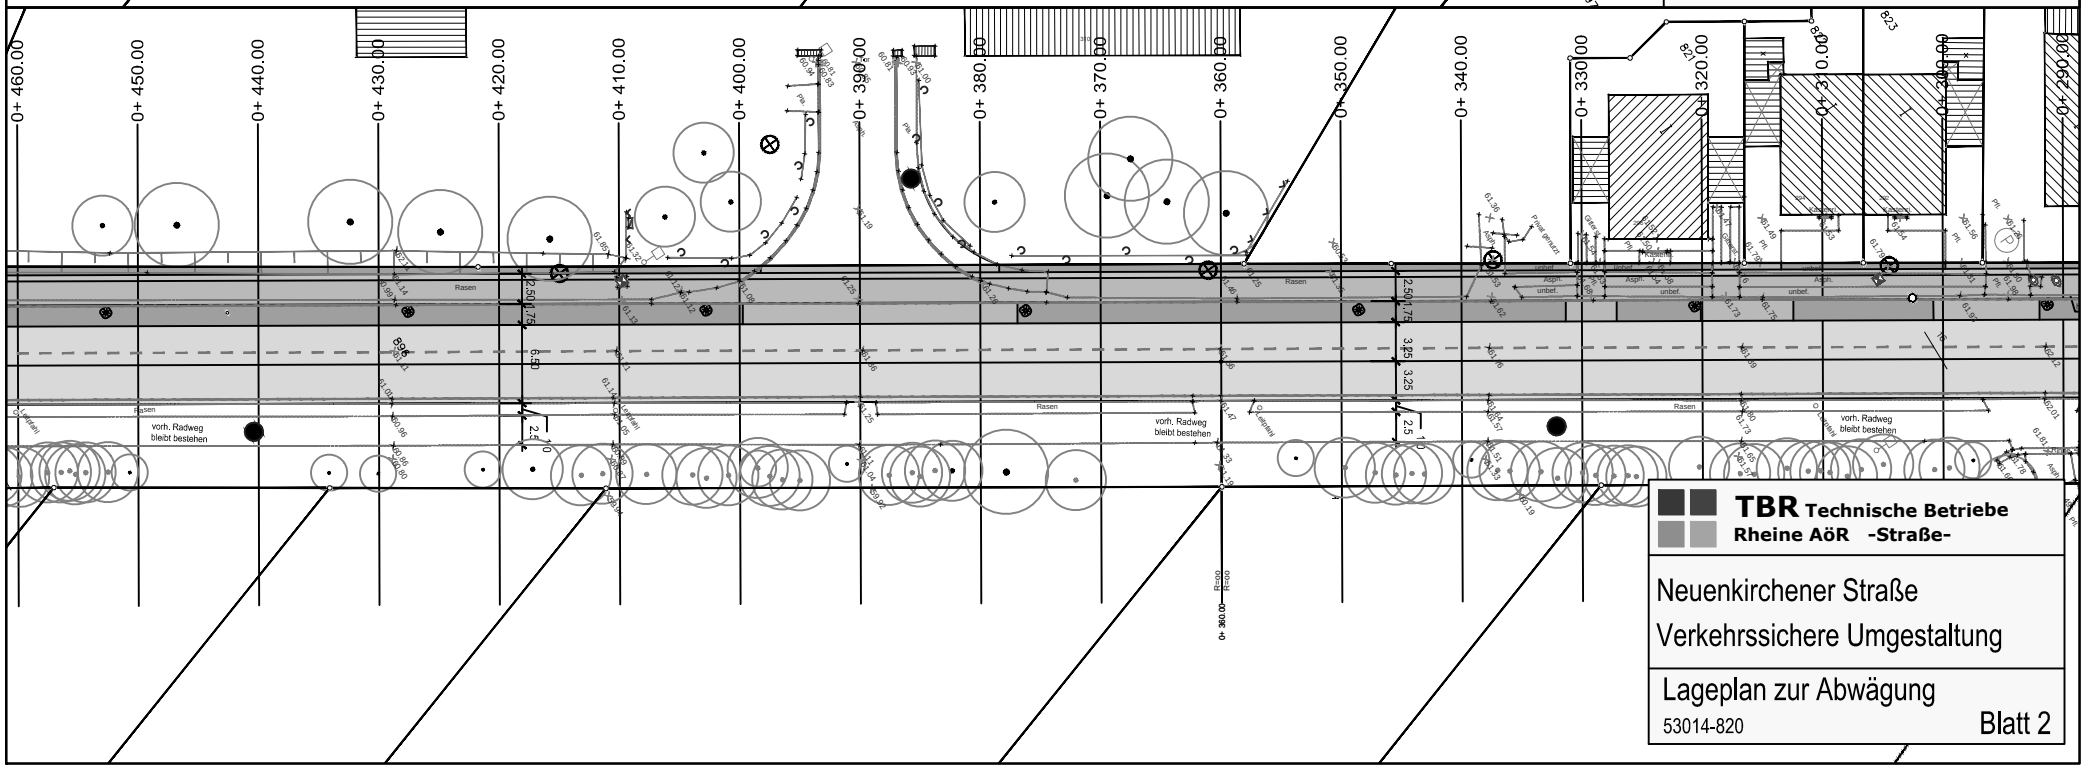

TBR Technische Betriebe Rheine AöR -Straße-

Neuenkirchener Straße
Verkehrssichere Umgestaltung

Lageplan zur Abwägung
53014-820

Blatt 2