


Regelquerschnitt A-A Heinrichstraße Var.I M. 1:50

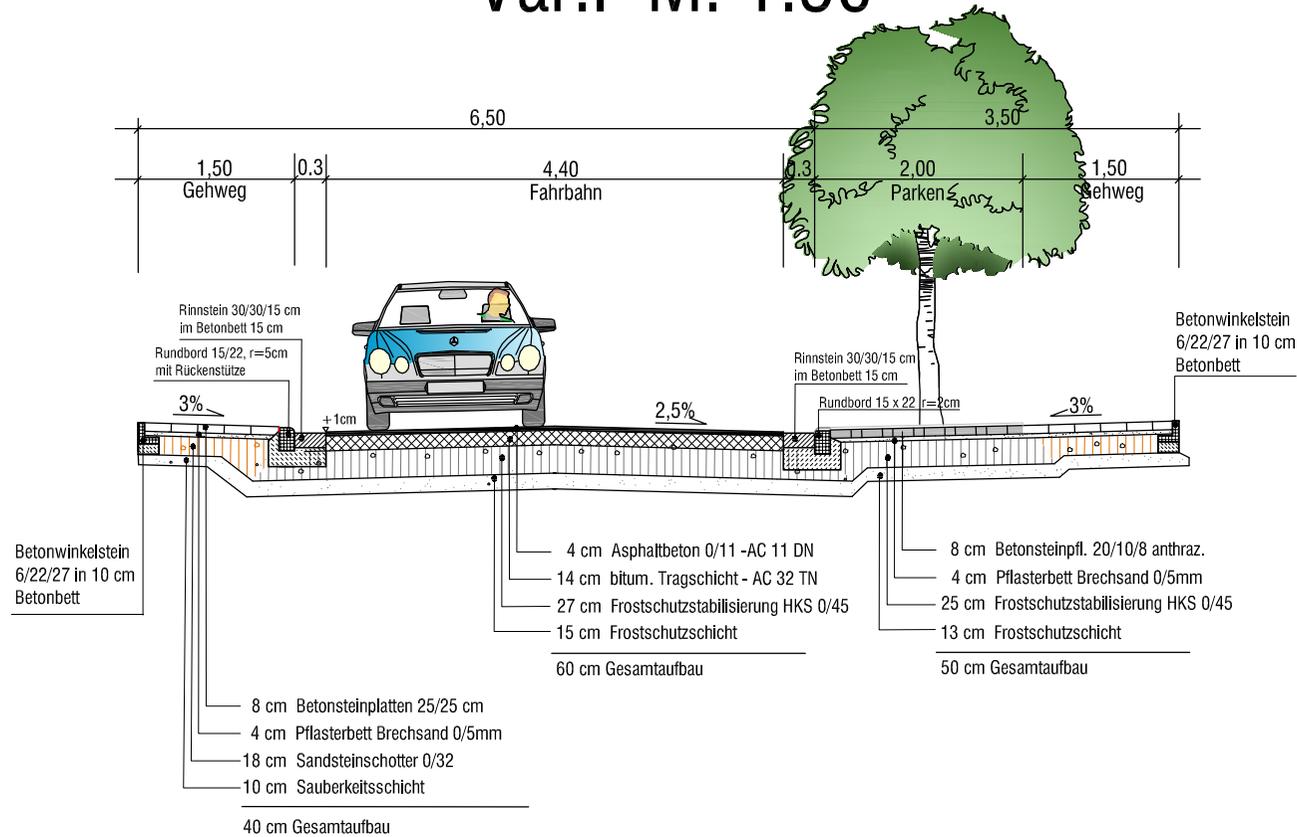

 TBR Technische Betriebe Rheine AöR Entsorgung • Entwässerung • Grün • Straßen <small>Planung Klosterstraße 14 48431 Rheine Tel. (0597)1939-0 Fax (0597)1939-644</small>			
Projekt: Ausbau Heinrichstraße			Projekt-Nr.:
Plan: Ausbauquerschnitt A-A, Variante I			Maßstab: 1:50
gezeichnet	Datum	Zeichen	Im Auftrag der Stadt Rheine FB Planen und Bauen 
bearbeitet	Aug 2016		
geprüft			